



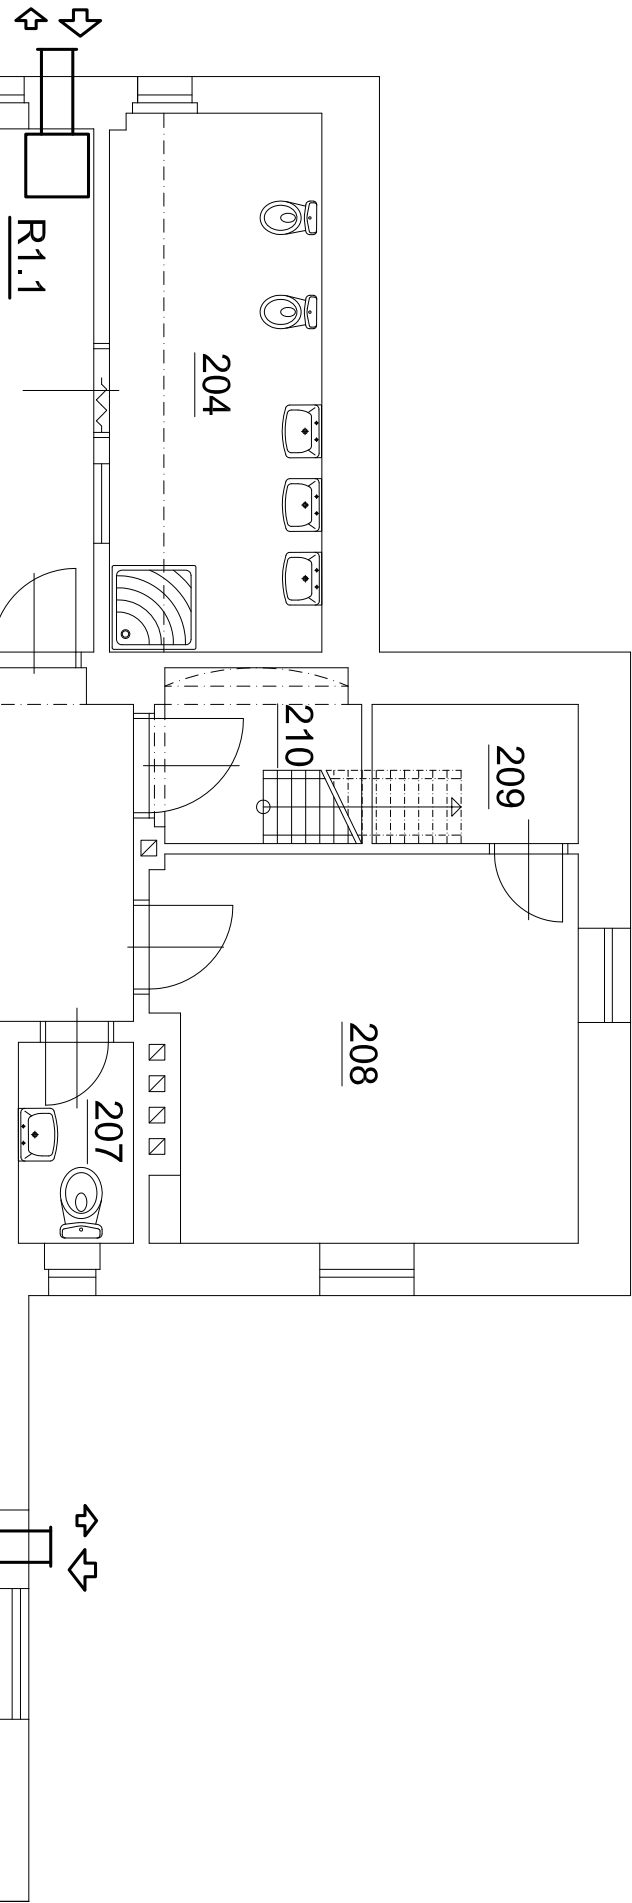

Číslo	Účel míst.	Plocha m²
201	Schodiště	11,23
202	Chodba	11,90
203	Odpočínková místnost	34,06
204	Hygienické zař. - děti	10,43
205	Denní místnost	24,21
206	Účebna	37,16
207	WC zaměstnanci	2,11
208	Kancelář	14,57
209	Sklad	2,62
210	Schodiště do podkrovní	3,11

R1.1

DECENTRÁLNÍ VĚTRACÍ JEDNOTKA S REKUPERACÍ
TEPLA A ELEKTRICKÝM OHŘEVEM
(např. Duplex 850 Inter)
Přívod - množství vzduchu 360m³/h
- dispoziční tlak 100Pa
- topný výkon 1,1kW
- napětí 230V
- příkon 0,068 kW
Odvod - množství vzduchu 360m³/h
- dispoziční tlak 100Pa
- napětí 230V
- příkon 0,068 kW
Účinnost rekuperace 87%
Akustický tlak 24dB(A)
Rozměry 2000x600x625mm (HxŠxD)
Hmotnost 316kg
Ovládání automaticky
Infračervené čidlo CO₂

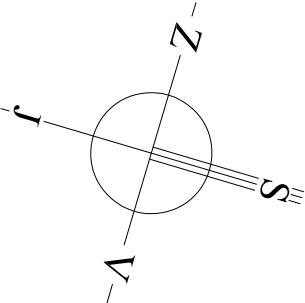

Projektant	Ing. Jiří Kríž	Ing. Jiří Kríž Projektová činnost Košťov 118 400 02 Trnice tel. 602 142 354	
Stavebník	Obec Povrly		
Sídlo	Mírová 165/7, 403 32 Povrly		
Kat.území	Neštědice, p.p.č.293,294		
Název stavby		Měřítko	1:75
snížení energetické náročnosti budovy		Datum	06/2023
		Č.zakázky	
		Formát	A3
Vzduchotechnika 2NP		VZ-2	