


LEGENDA

—(—) — Dešťová kanalizace ležatý svod

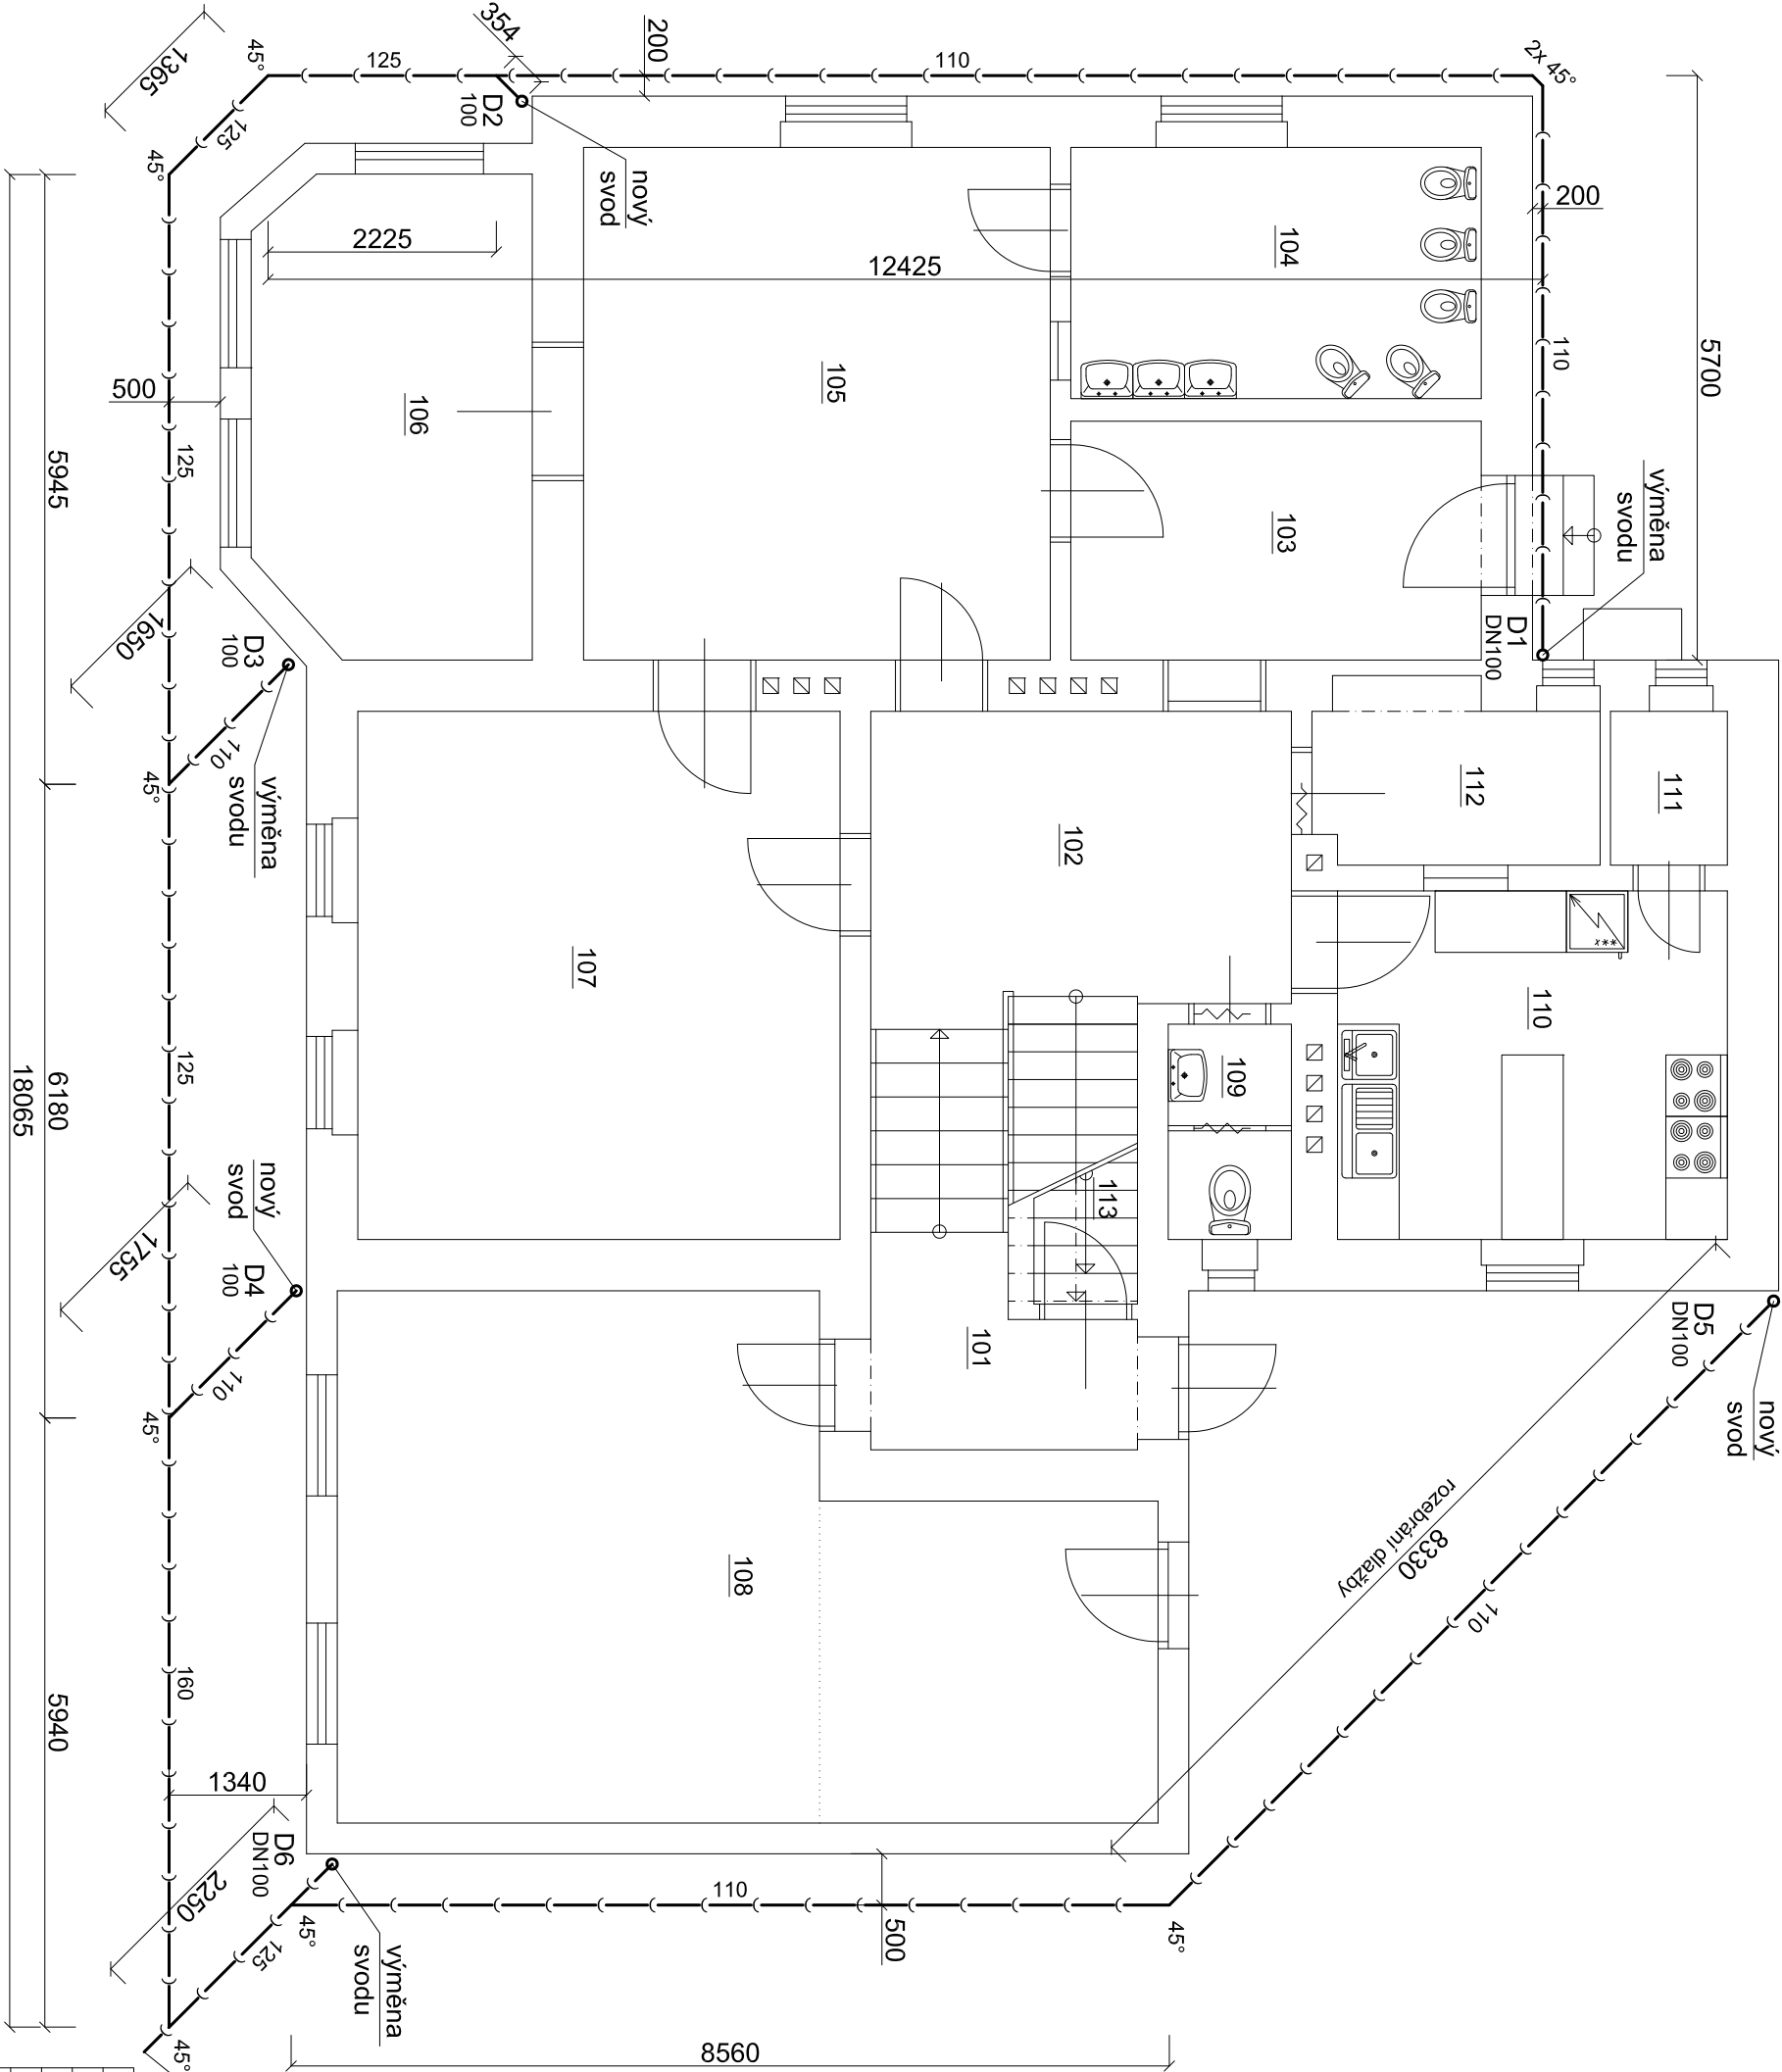

napojeno DN160 do stávající
šachty na pozemku MŠ

Projektant	Ing. Jiří Kříž	Ing. Jiří Kříž Projektová činnost Košov 118 400 02 Trmice tel. 602 142 354
Stavebník	Obec Povrly	
Sídlo	Mírová 165/7, 403 32 Povrly	
Kauzovní	Něštědce, p.p.č.293,294	
Název stavby	snížení energetické náročnosti budovy MŠ Dráček Povrly-Něštědce	
Měřítko		1:75
Datum		06/2023
Č.zakázky		
Formát		A3
Dešťová kanalizace		ZT-1