


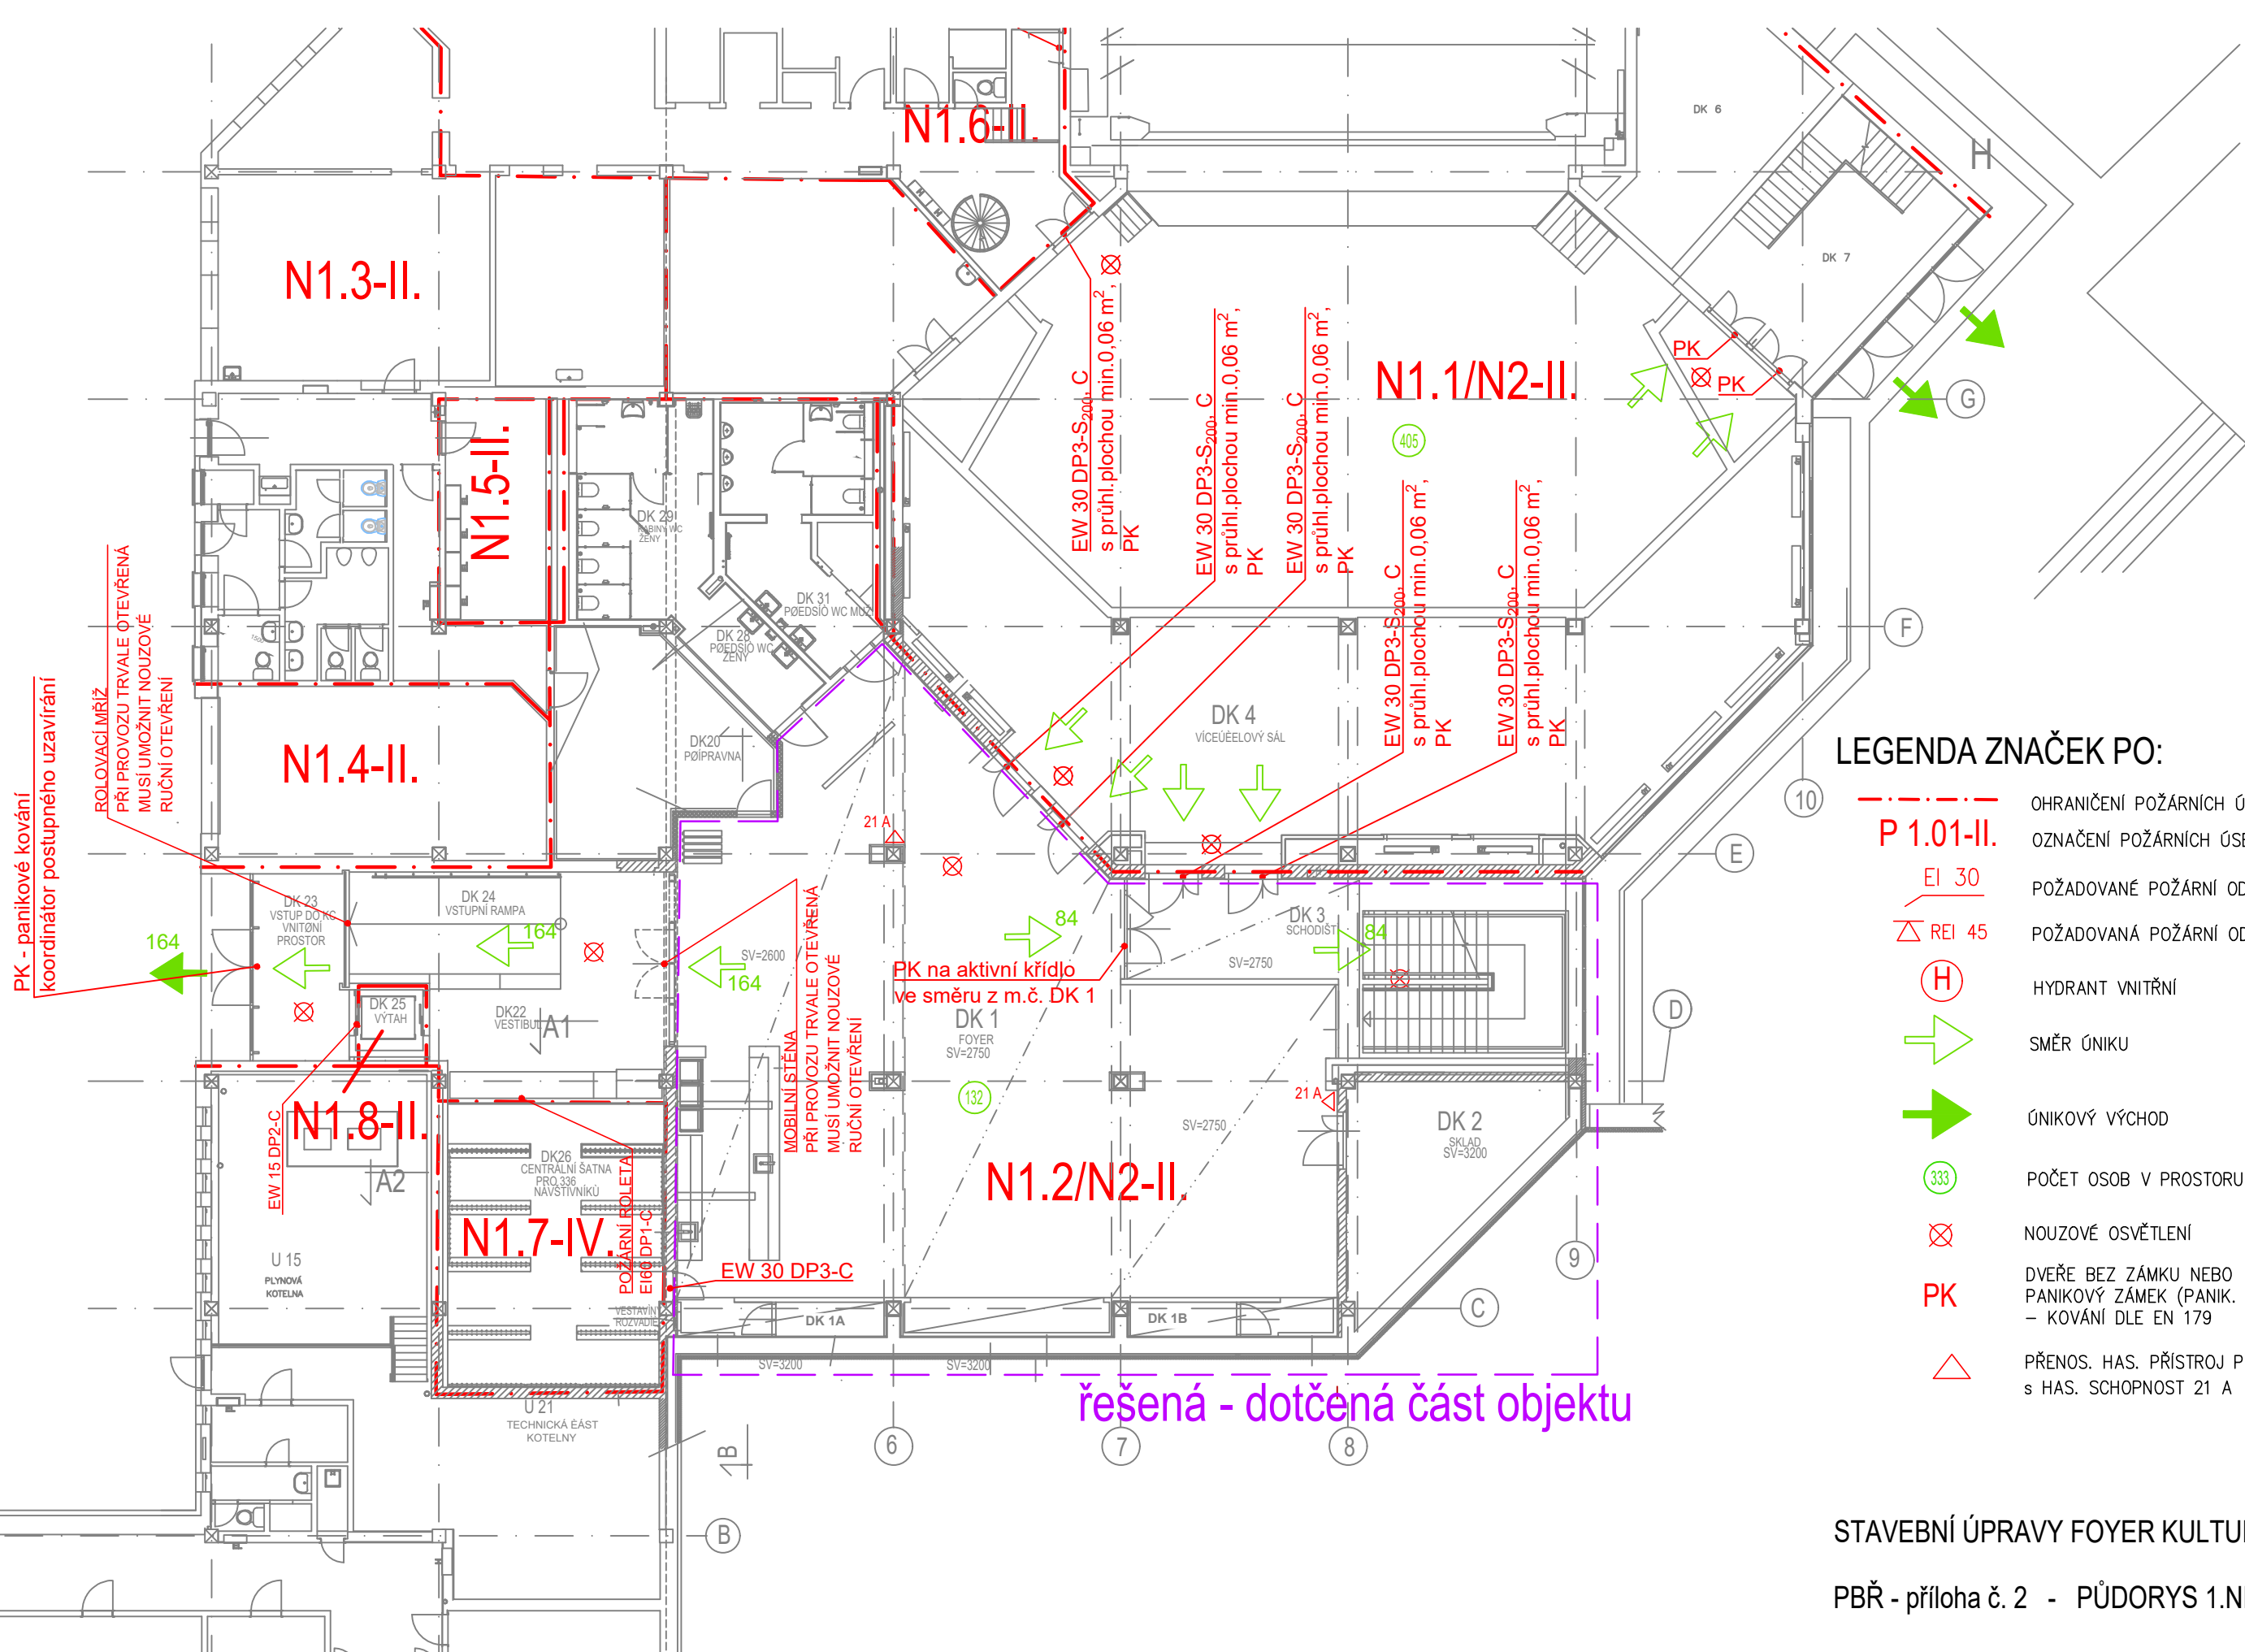

LEGENDA ZNAČEK PO:

- OHRANIČENÍ POŽÁRNÍCH ÚSEKŮ
- P 1.01-II. OZNAČENÍ POŽÁRNÍCH ÚSEKŮ
- EI 30 POŽADOVANÉ POŽÁRNÍ ODOLNOSTI KONSTRUKCÍ
- REI 45 POŽADOVANÁ POŽÁRNÍ ODOLNOST STROPU
- H HYDRANT VNITŘNÍ
- SMĚR ÚNIKU
- ÚNIKOVÝ VÝCHOD
- 333 POČET OSOB V PROSTORU
- ⊗ NOUZOVÉ OSVĚTLENÍ
- PK DVEŘE BEZ ZÁMKU NEBO PANIKOVÝ ZÁMEK (PANIK. KLIKA) – KOVÁNÍ DLE EN 179
- △ PŘENOS. HAS. PŘÍSTROJ PRAŠKOVÝ s HAS. SCHOPNOST 21 A

STAVEBNÍ ÚPRAVY FOYER KULTURNÍHO CENTRA VIZOVICE

PBŘ - příloha č. 2 - PŮDORYS 1.NP