


Širší umístění - Část obce: Městská část Praha 9 - Střížkov - Prosek



Širší umístění - Kraj: Hlavní město Praha

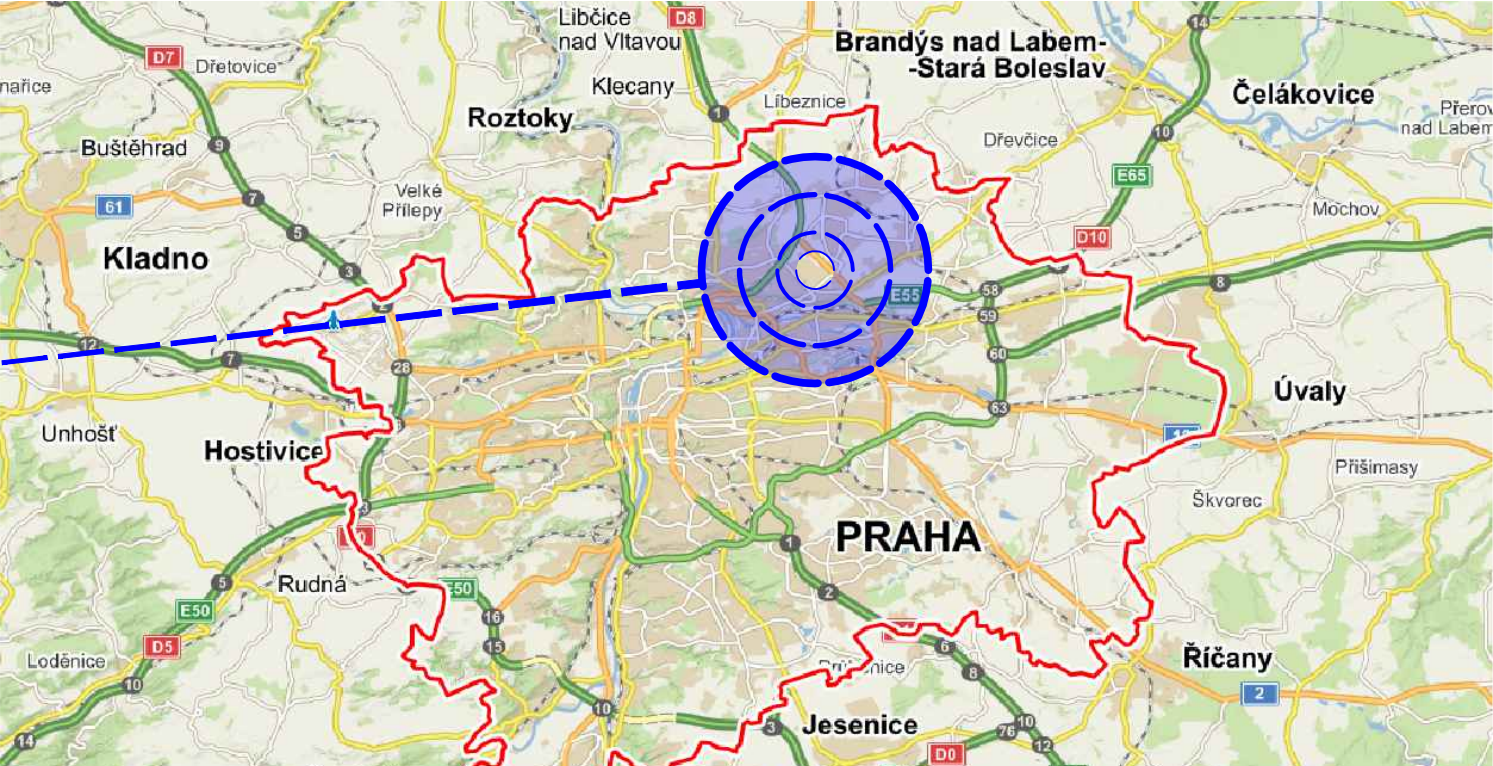

REVIZE		
Datum	Popis změny	Rev.

Detail umístění - Ulice: Českolipská - Novoborská



Seznam stavebních objektů
SO.001 - Dopravně inženýrská opatření
SO.101 - Rekonstrukce a stavební úpravy stávající komunikace
SO.301 - Dešťová kanalizace
SO.401 - Veřejné osvětlení
SO.402 - Přeložka sdělovacího vedení společnosti „Vodafone Czech Republic a.s.“
SO.403 - Přeložka sdělovacího vedení společnosti „T-Mobile Czech Republic a.s.“
SO.801 - Sadové úpravy

Koordinovaná výstavba
Parkování Novoborská 1 - na pozemcích parc.č. 500/26 a 838/1 v k.ú. Střížkov
Parkování Novoborská 2 - na pozemcích parc.č. 838/1 a 500/33 v k.ú. Střížkov
Rozšíření sítě sdělovacího vedení společnosti T-Mobile - Vydáno UR (nerealizuje se)
(zast. p. Luboš Stříbrný, tel.: +420 739 565 063, email: lubos.stribny@t-mobile.cz)
Obnova sítě PRÉdi a.s., stavba S-145835: Obnova KVN a KNN Novoborská od RS 1550
(projektuje Ing. Pavel Nejedlý, tel.: 606 683 388, pavelnejedly@email.cz)
Pražská plynárenská Distribuce, a.s., - obnova plynárenského zařízení v lokalitě (osoba pověřená koordinací Ing. Tomeh Tarek, tel.: 607 106 346)

NÁZEV STAVBY		Stavba č. 44409 TV Praha 9, etapa 0001 Oblast Prosek, Novoborská a Českolipská, ETAPA I	
INVESTOR		Hlavní město Praha Mariánské náměstí 2/2, Praha 1 - Staré Město, PSČ 110 01 IČ: 00064581, DIČ: CZ00064581, Bankovní spojení: PPF banka a.s., Praha, Číslo účtu: 20028-5157998/600 Zastoupení: Ing. Petr Kalina, MBA, ředitel odboru investičního Magistrátu hlavního města Prahy	STUPEŇ Dokumentace pro výběr zhotovitele DVZ
GENERÁLNÍ PROJEKTANT		BOMART spol. s r.o. PROJEKČNÍ KANCELÁŘ OHRADNÍ 65, PRAHA 4, TEL.: 266 710 157 INTERNET: WWW.BOMART.CZ E-MAIL: INFO@BOMART.CZ	AUTORIZUJE Ing. Martin Závodný ZODPOVĚDNÝ PROJEKTANT Ing. Tomáš Zeman VYPRACOVAL Radomír Šemnický
ZPRACOVATEL ČÁSTI		BOMART spol. s r.o. PROJEKČNÍ KANCELÁŘ OHRADNÍ 65, PRAHA 4, TEL.: 266 710 157 INTERNET: WWW.BOMART.CZ E-MAIL: INFO@BOMART.CZ	AUTORIZUJE Ing. Martin Závodný ZODPOVĚDNÝ PROJEKTANT Ing. Tomáš Zeman VYPRACOVAL Radomír Šemnický
PROFESE		C - Situační výkresy	SOUŘADNICOVÝ SYSTÉM JTSK VÝŠKOVÝ SYSTÉM ČSNS/Bpv
OBSAH ČÁSTI			PARÉ
Situace širších vztahů			
ZAKÁZKOVÉ ČÍSLO	023/2021	DATUM	10/2024
ČÁST DOKUMENTACE	C	ČÍSLO VÝKRESU	01
MĚŘÍTKO	-	FORMÁT	2 x A4