



ŘEZ C - C' 1:50

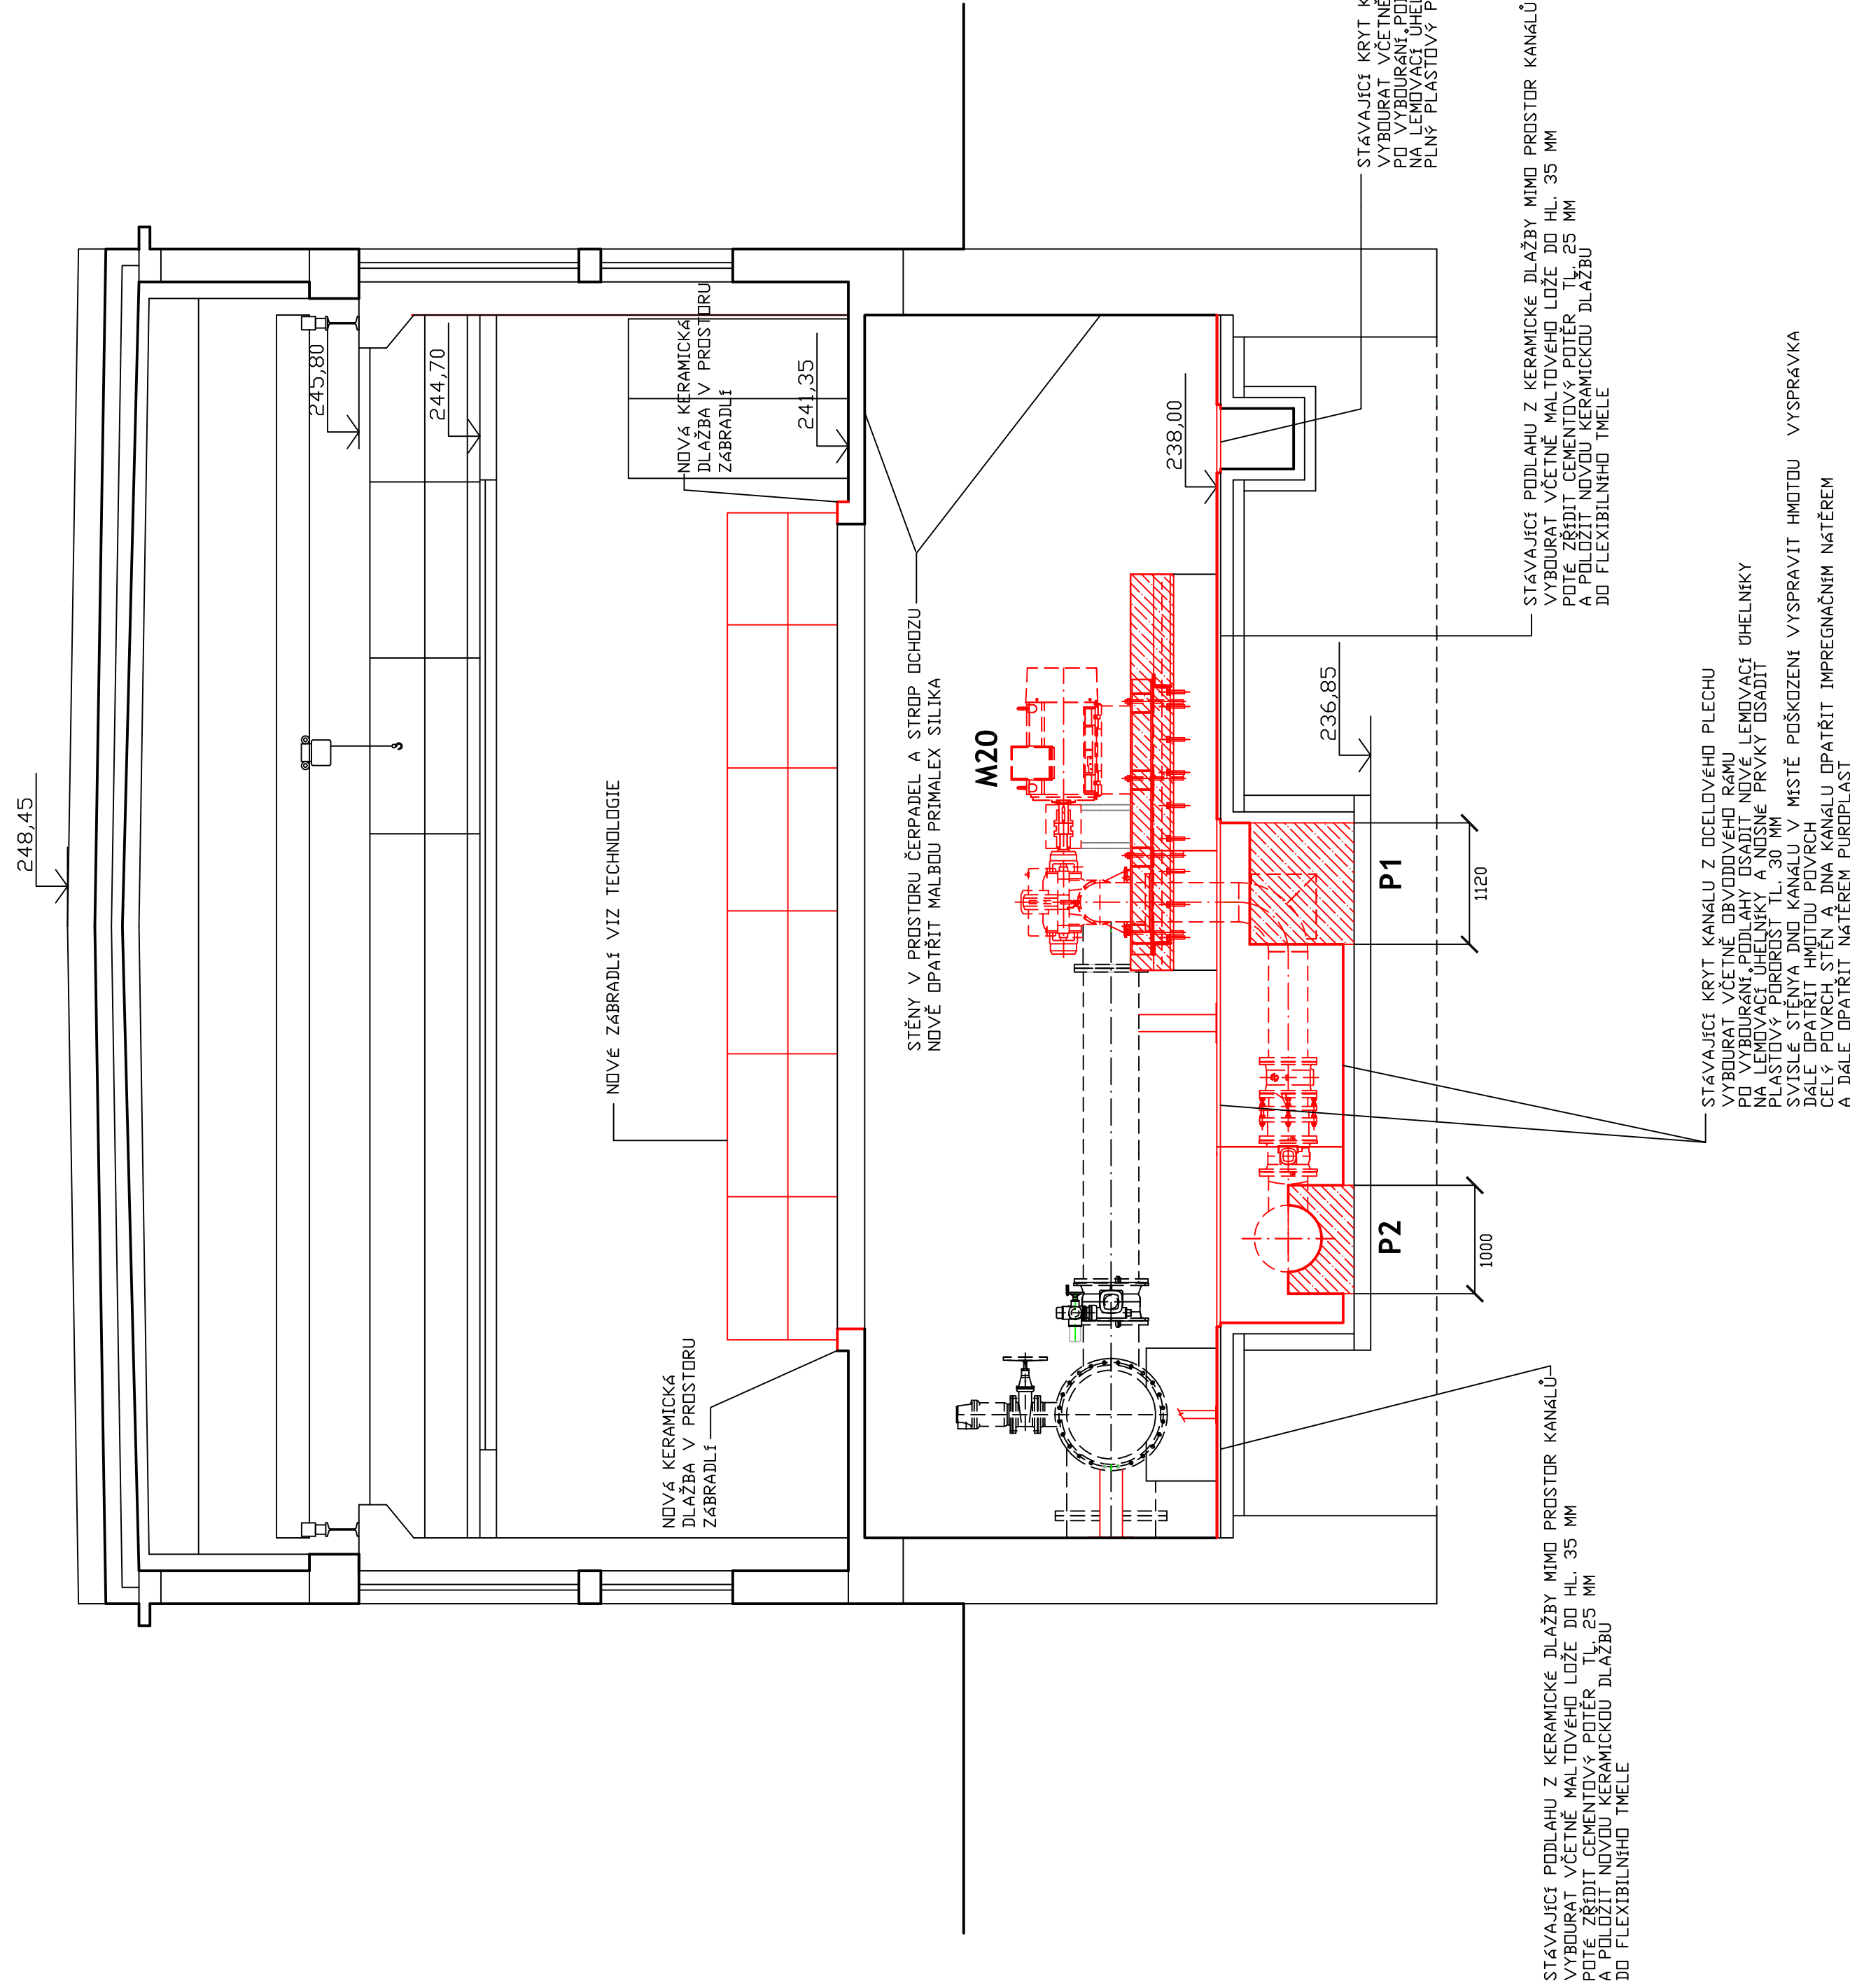


PATKA P1 1:10

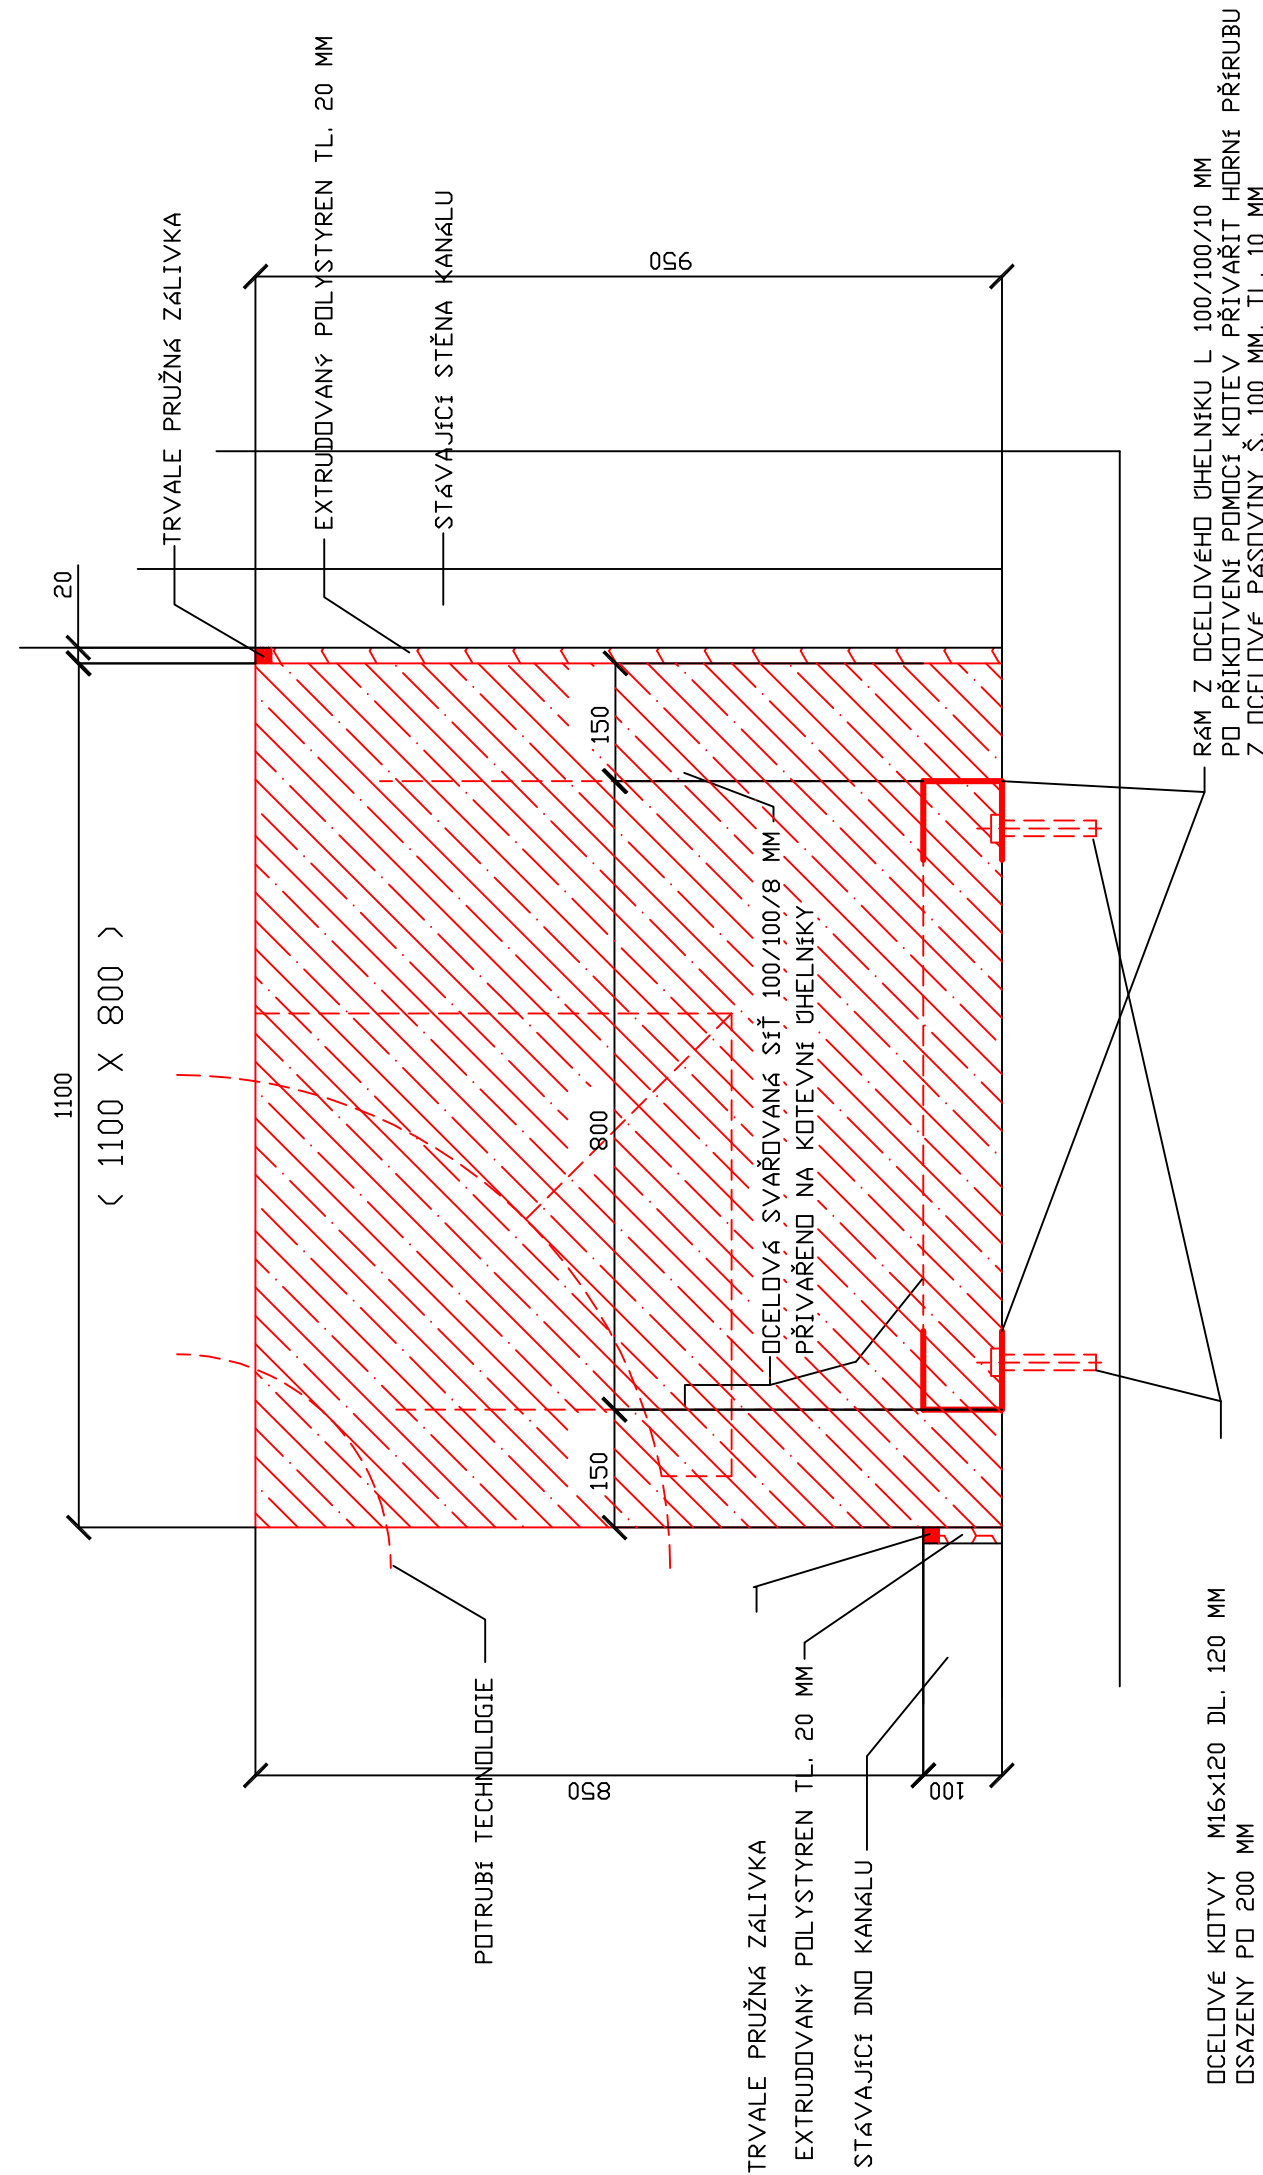

POČETOVÉ KOTVY M16x120 DL. 120 MM
POSAZENÝ PO 200 MM

PRÁM Z OCELOVÉHO VHELNIKU L 100/100/10 MM
PO PŘIKOTVENÍ POMOCÍ KOTEV PŘIVÁŘIT HORNÍ PŘÍRUBU
Z OCELOVÉ PÁSNOVINY Š. 100 MM. TL. 10 MM

PATKA P2 1:10

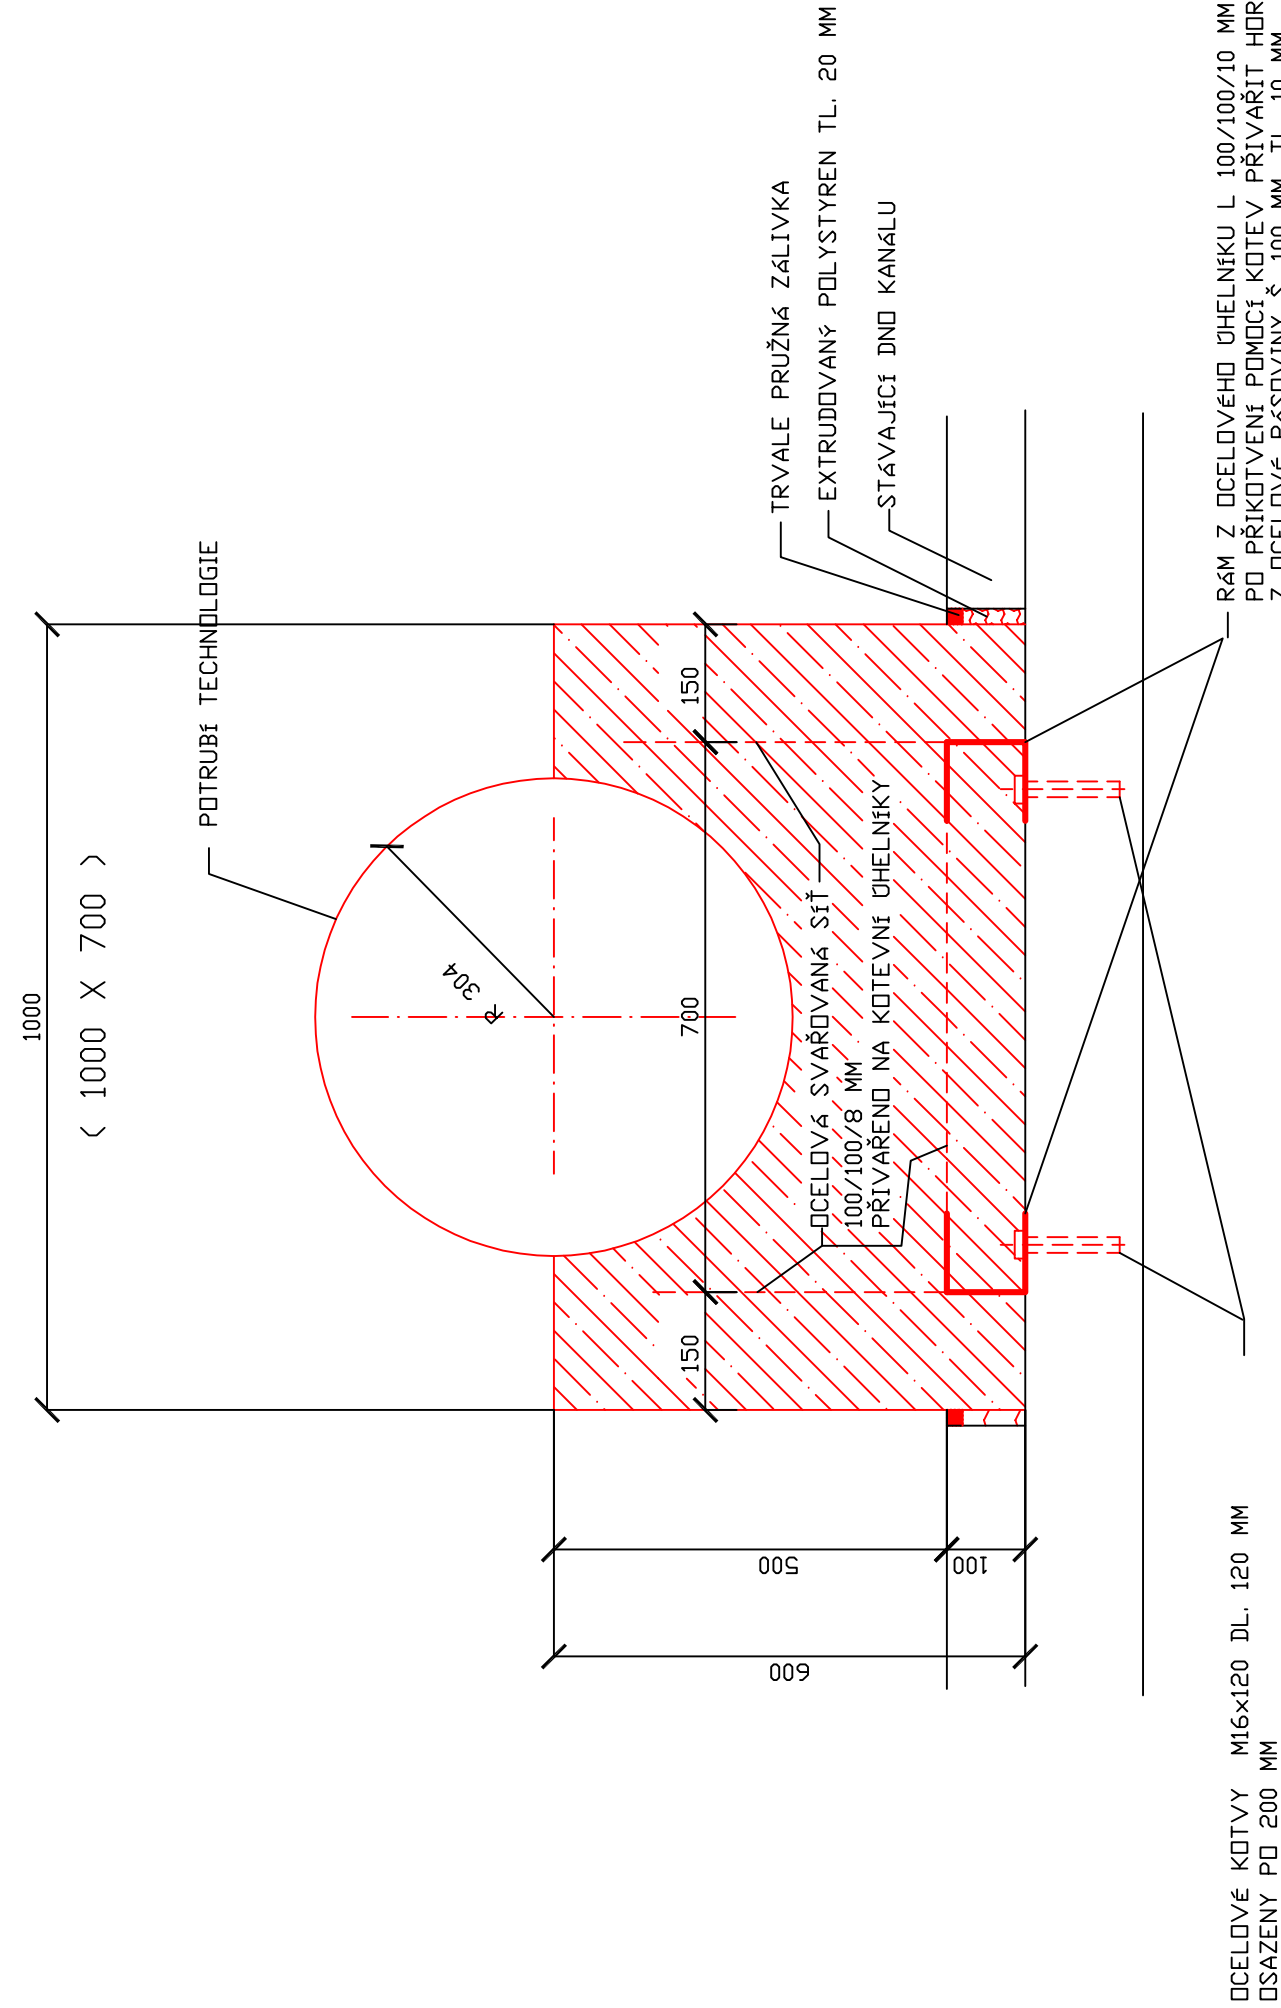

OCELOVÉ KOTVY M16x120 DL. 120 MM
OŠAZENÝ PO 200 MM

RÁM Z OCELOVÉHO ÚHELNÍKU L 100/100/10 MM
PO PŘIKOTVENÍ POMOCÍ KOTEV PŘIVAŘIT HORNÍ PŘÍRUBU

$-0,000 = 241,35 = \text{PODLAHA OCHOZU STROJOVNY}$

Investor:	Vodárny Kladno - Mělník a.s.	E-Q-T OLOMOUČ s.r.o. Lesní 1 779 00 OLOMOUČ
Číslo zakázky:	1500/2014	
Schválil:	Podpis:	

						Kredit : E-C-T Omlouac s.r.o., sestl 1946/1 Omlouac, p02-778_00
Index	Datum	Zemina	Pocila	Nazev zadatky :		
Dodatok()		Ing.Milan Indrea		Vyprete terasop CS Doleary		
EQT Omlouac S.R.O.		Ing.Milan Indrea		Nizve vJkranu :		
		Schwili	Ing.Milan Indrea	Roz C-C - stavba dnl zstt		
		Soubor	Roz C-C - stavba dnl zstt	Mertiko M : 150	C.vykreslo/rezice 1500/2014-5-7	Fornit vJkranu Sestla Signal - proveden rezator CS Doleary
	01/2014	CS ZADATKY 1500/2014	Kopie			