



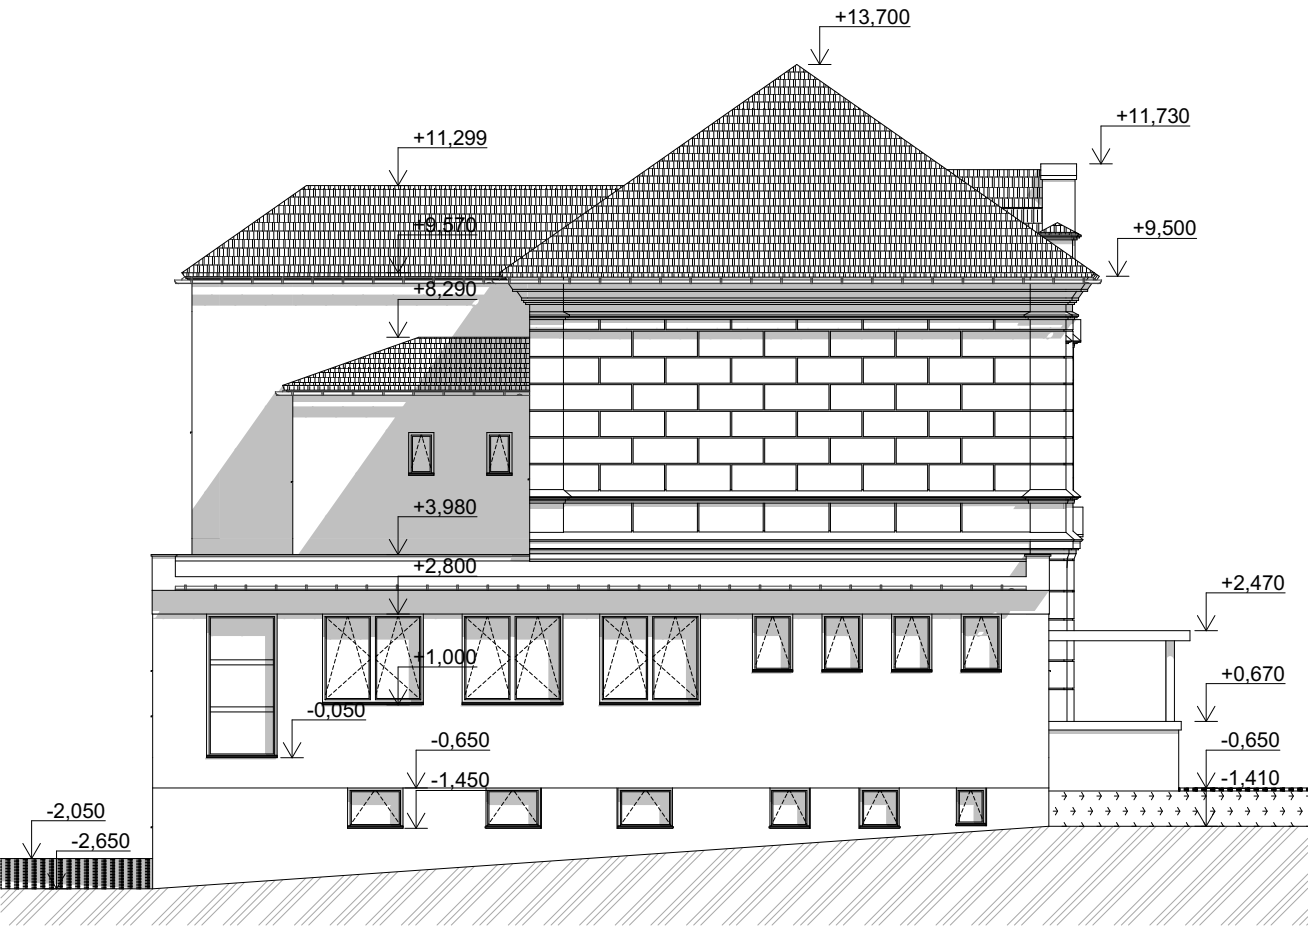


Pohled jižní

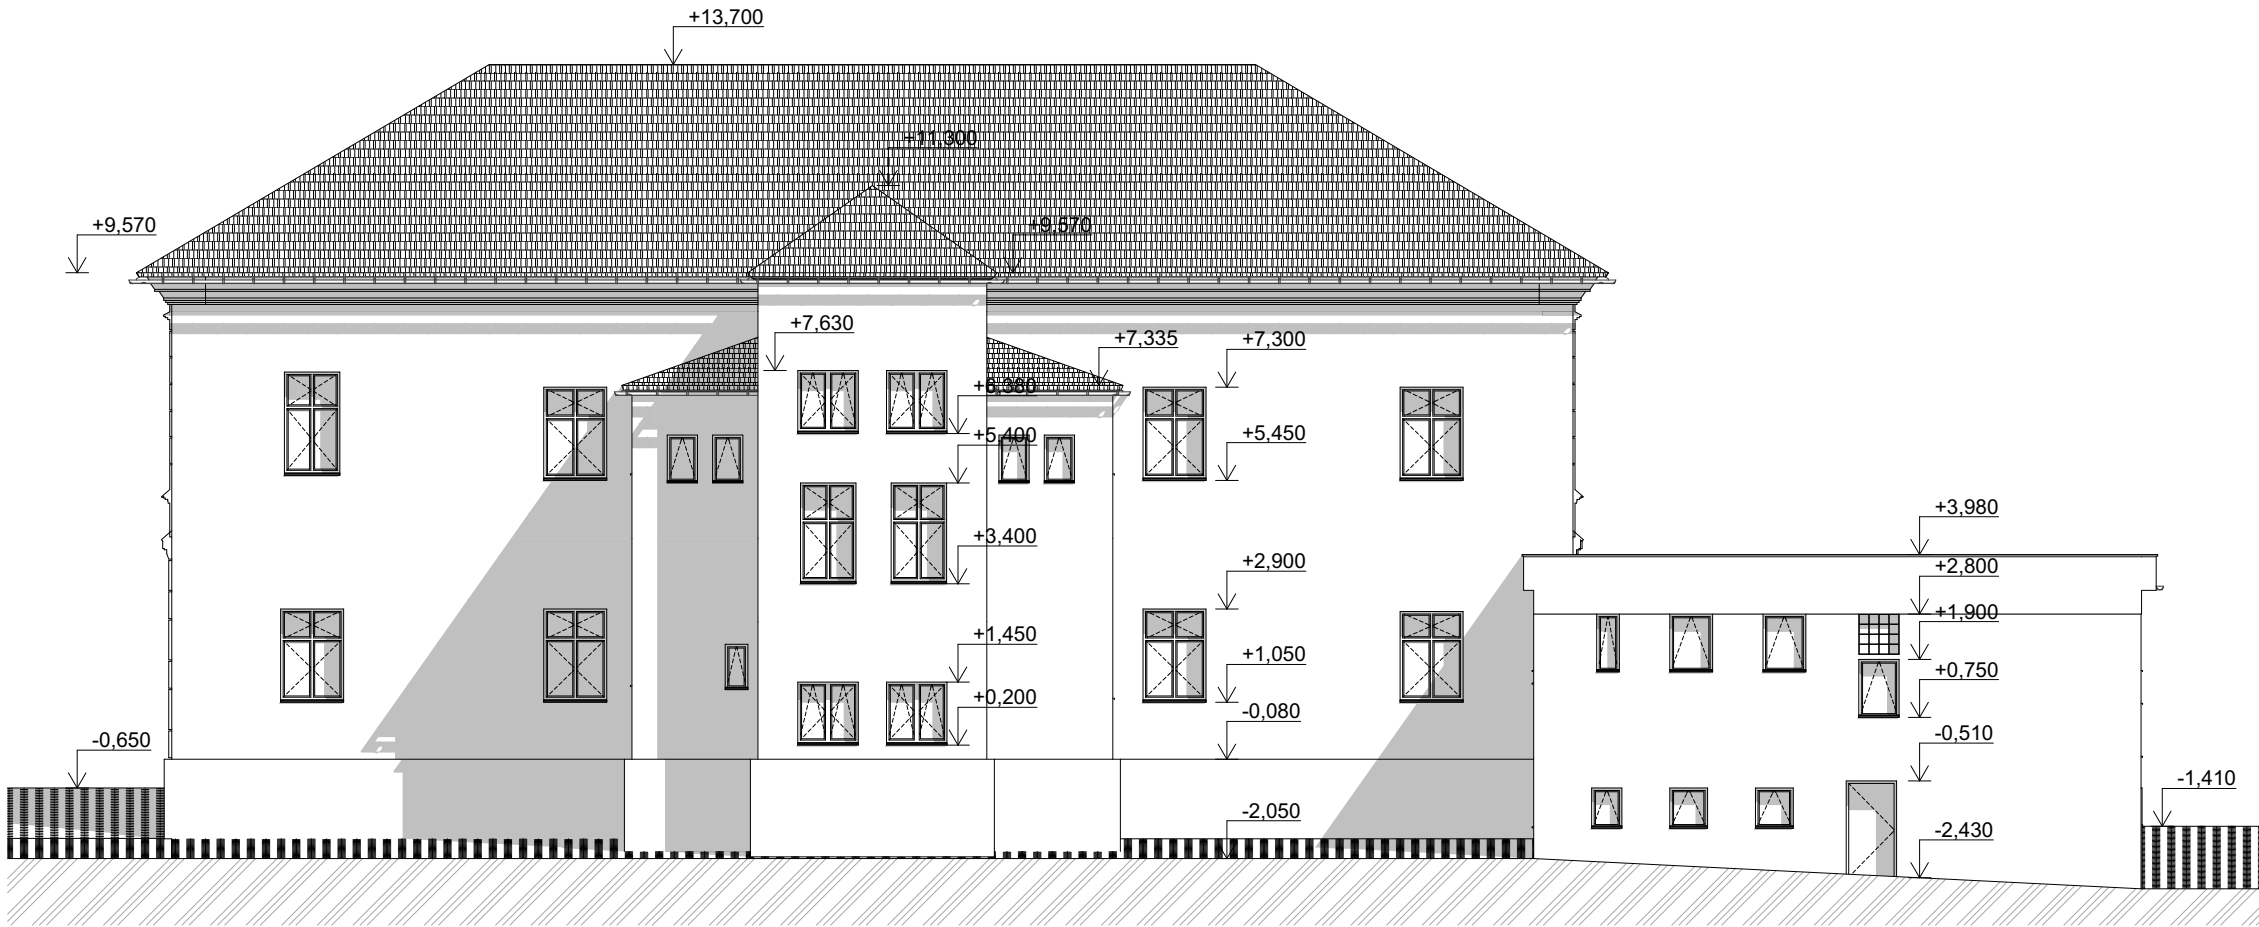

Pohled západní



Pohled východní

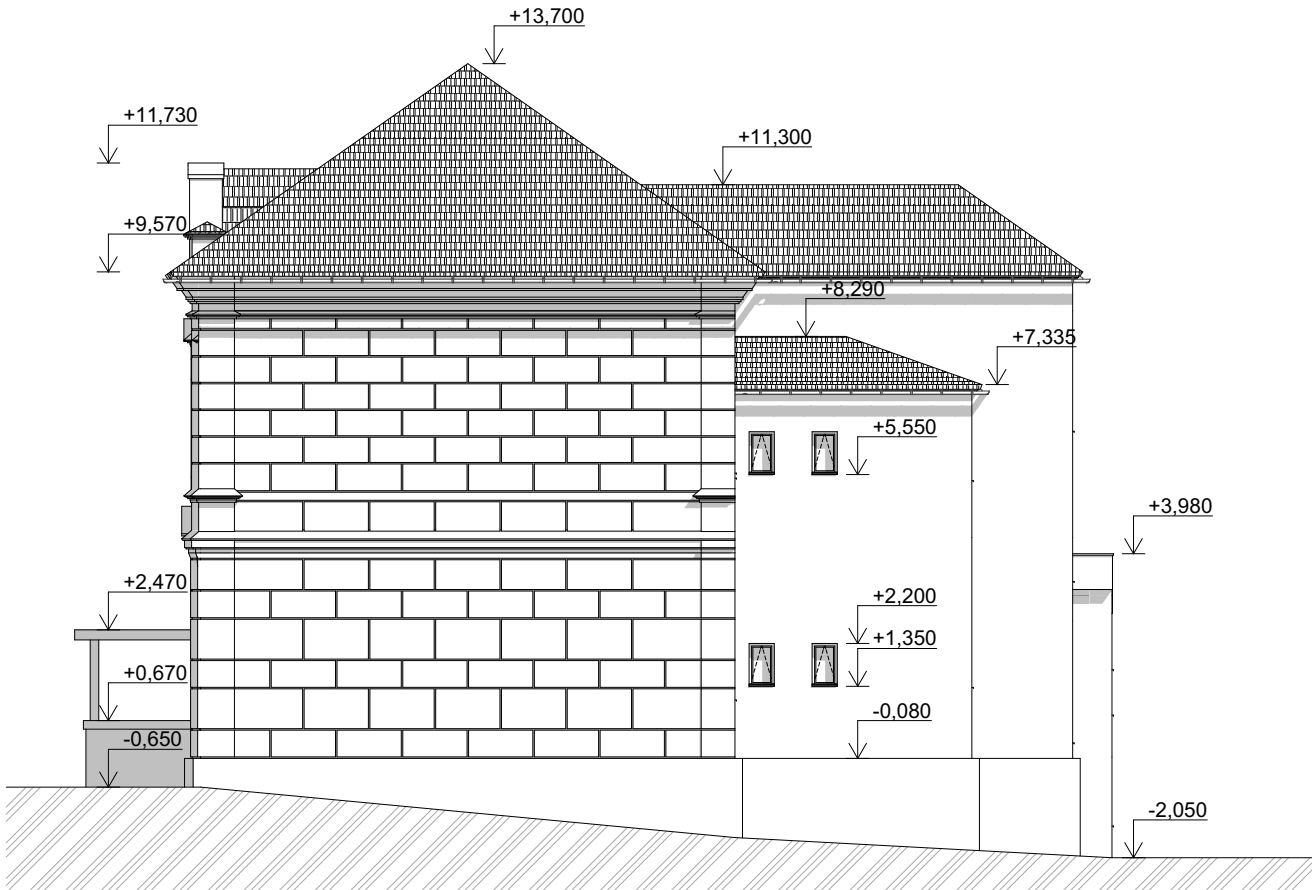

Pohled severní



NZ Con-Real s.r.o.

Luční 187
Žemosecká 603/15
412 01 Litoměřice
Web: www.nzconreal.cz
Číslo zakázky: A007.0/2025

Vypracoval:

Marek Veselý

Zodpovědný projektant:

Bohumil Maršík

**Škola, Klapý,
parc. č. st. 201,
PASPORT**

Datum:

03.2025

Stavba:

k.ú.: Klapý [665452],
parc. č. st. 201

Investor:

Obec Klapý, č. p. 200,
41116 Klapý

SO.01 - Pohledy

1:150

D.1.1.b.07.

PASPORT

Vzhrazujeme si veškerá práva na tuto dokumentaci a informace v ní obsažené. Kopírování, používání a postoupení třetí straně bez souhlasu autora je zakázáno.