


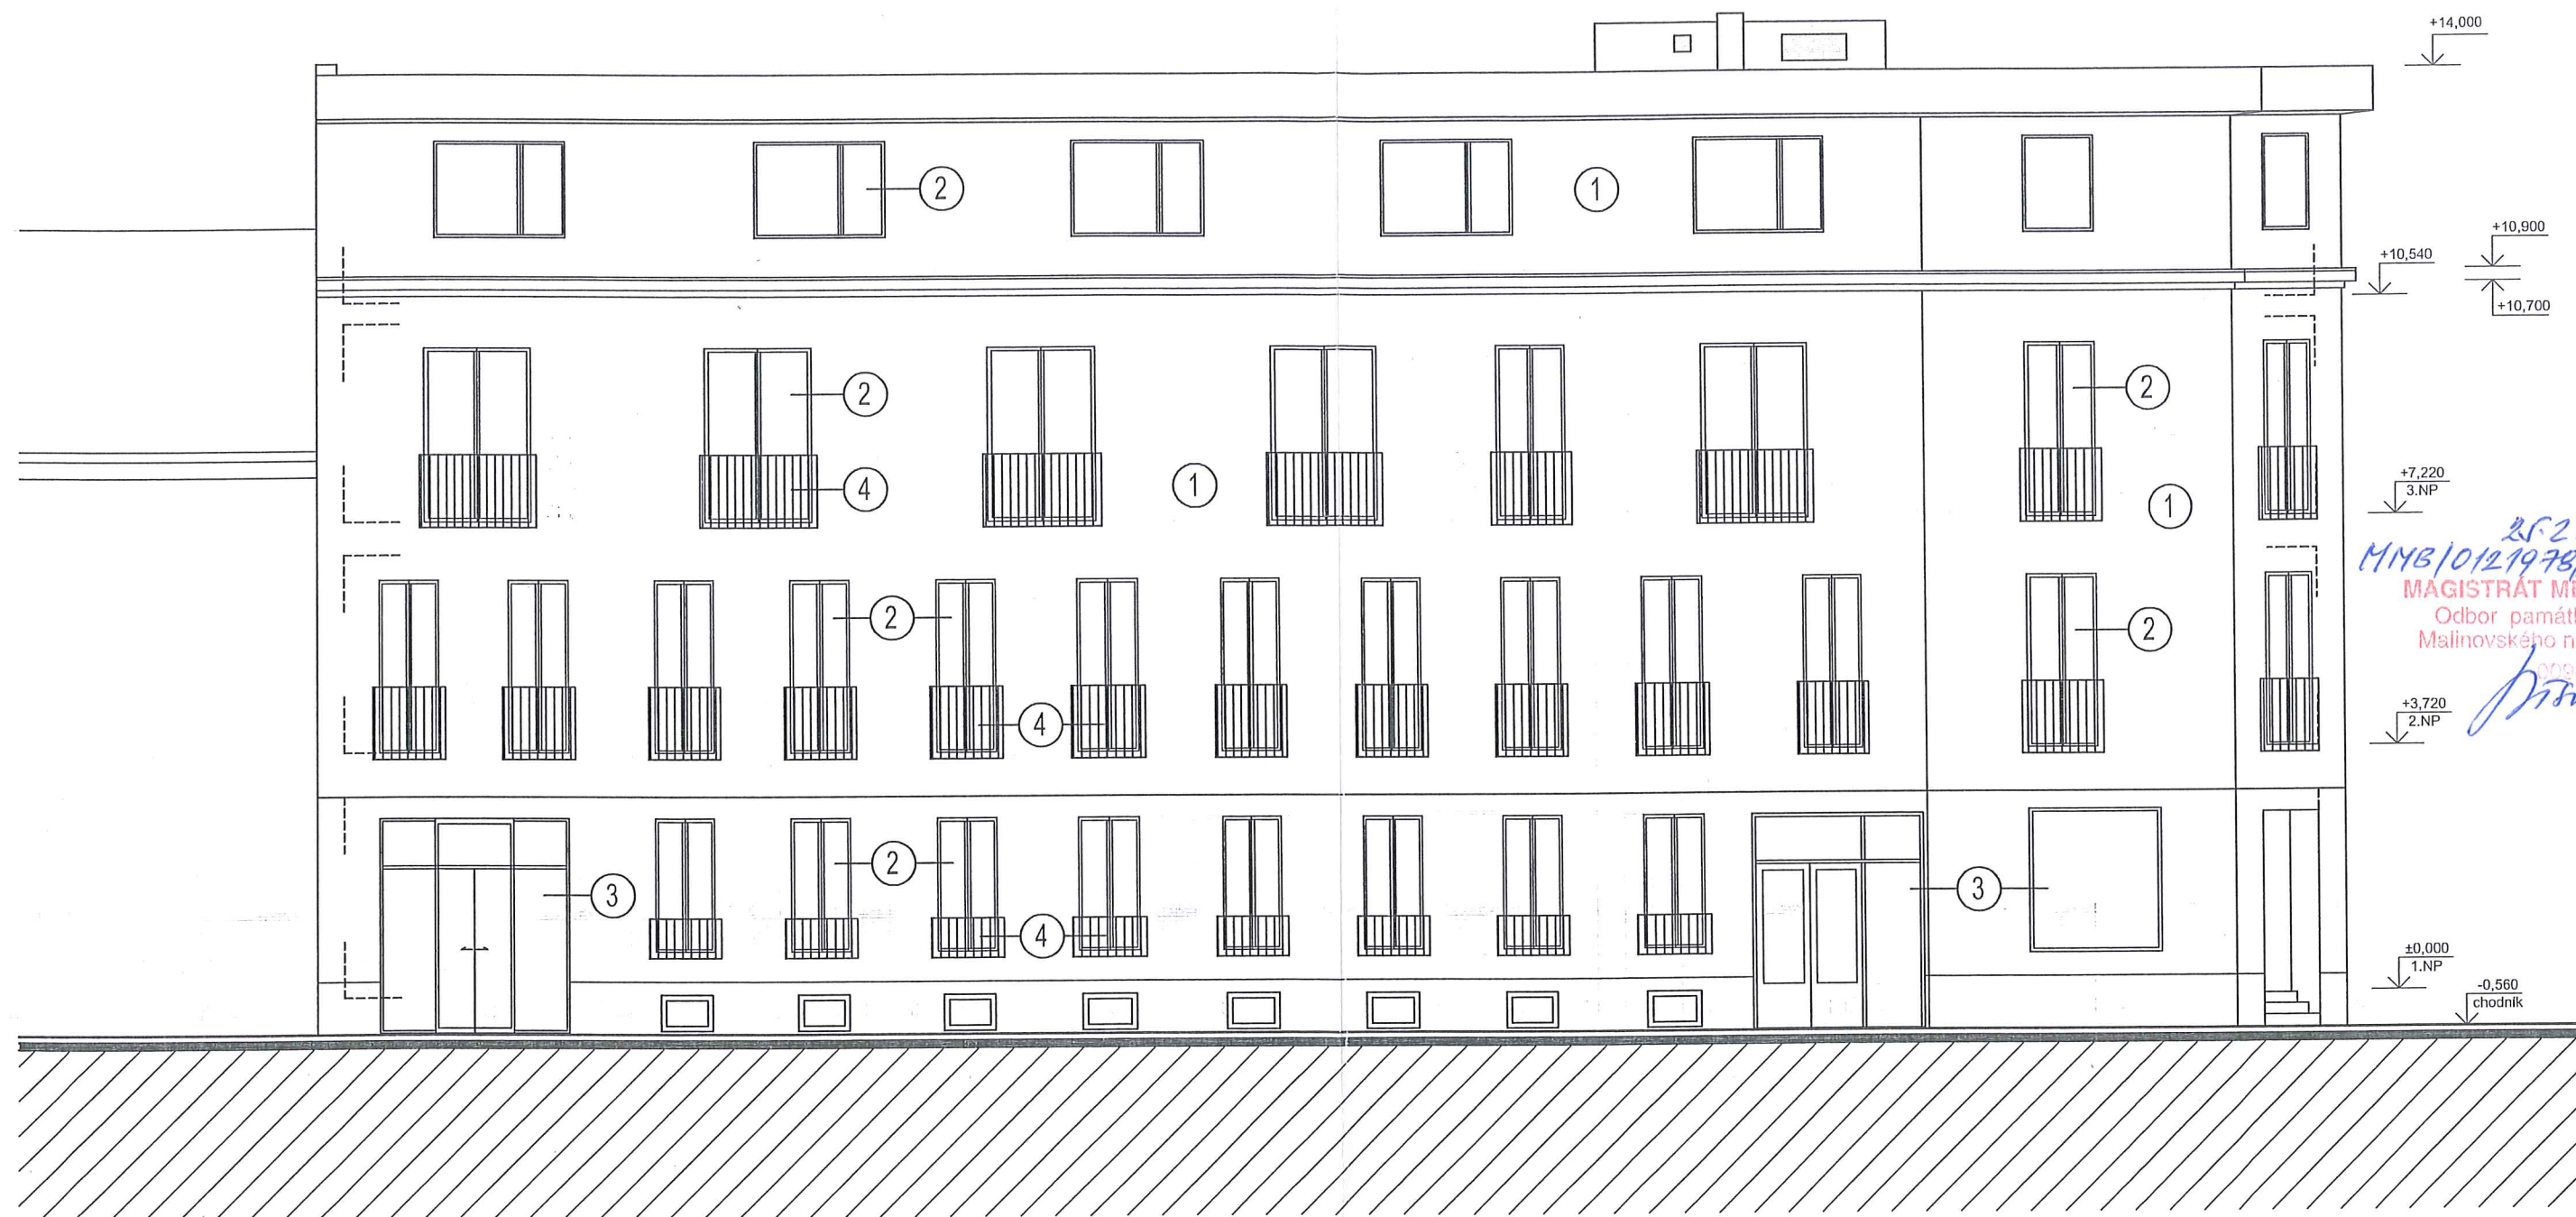


25.2.2022
MNB/0121978/2022/P/28
MAGISTRÁT MĚSTA BRNA
Odbor památkové péče
Malinovského nám. 3, Brno

Topinka

LEGENDA POVRCHŮ:

- ① KONTAKTNÍ ZATEPLOVACÍ SYSTÉM + SILIKONOVÁ PROBARVENÁ OMÍTKA
- ② PLASTOVÁ OKNA
- ③ HLINÍKOVÉ DVEŘE A VÝLOHA
- ④ OCELOVÉ ZÁBRADLÍ

JT Projekt Gorazdova 6, 602 00, Brno, tel. +420 608 743 212 topinka@jtprojekt.com www.jtprojekt.com	AKCE: STAVEBNÍ ÚPRAVY DOMU PORHAJMOVA 18, BRNO	ČÍSLO VÝKRESU: D.1.1.22
	OBSAH: POHLED SEVERNÍ - NÁVRH	MĚŘÍTKO: 1:100
HLAVNÍ PROJEKTANT: ING. J. TOPINKA	INVESTOR: MČ Brno - Židenice, Gajdošova 7, 615 00, Brno	FORMÁT: 2 x A4
ZODPOVĚDNÝ PROJEKTANT: ING. J. TOPINKA	MÍSTO: Brno, Porhajmova 922/18, parc. č. 189, k. ú. Židenice	STUPEŇ: DŮR + DSP
VYPRACOVAL: K. POLÁČKOVÁ		DATUM: 11/2021

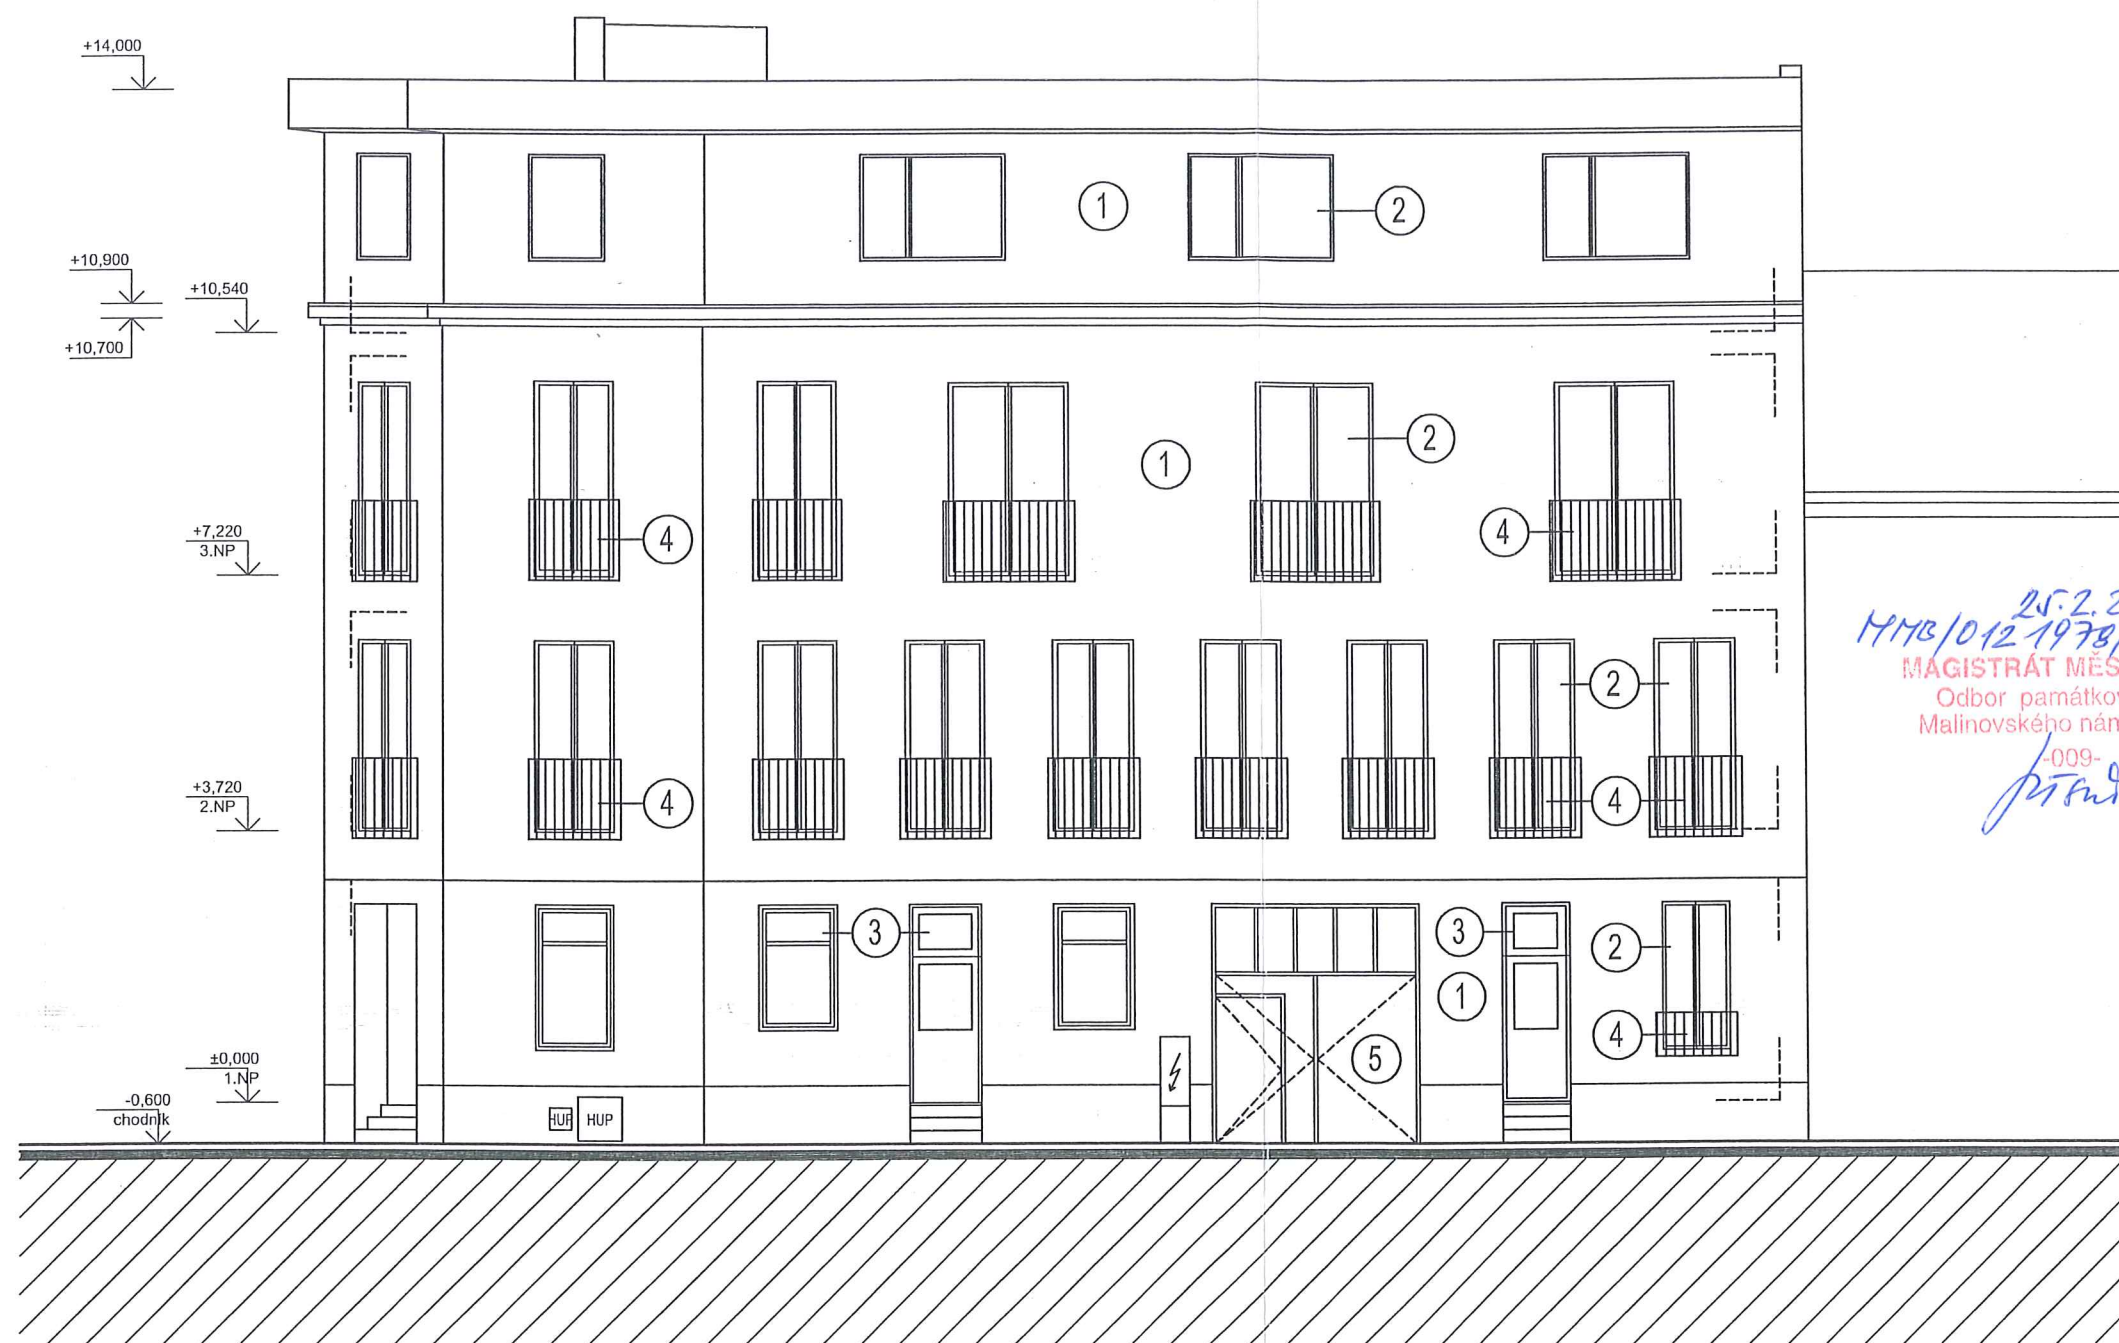

LEGENDA POVRCHŮ:

- ① KONTAKTNÍ ZATEPLOVACÍ SYSTÉM + SILIKONOVÁ PROBARVENÁ OMÍTKA
- ② PLASTOVÁ OKNA
- ③ HLINÍKOVÉ DVEŘE
- ④ OCELOVÉ ZÁBRADLÍ
- ⑤ OCELOVÁ VRATA

JT Projekt Gorazdova 6, 602 00, Brno, tel. +420 606 743 212 topinka@jtprojekt.com www.jtprojekt.com	AKCE: STAVEBNÍ ÚPRAVY DOMU PORHAJMOVA 18, BRNO	ČÍSLO VÝKRESU: D.1.1.23
	OBSAH: POHLED ZÁPADNÍ - NÁVRH	MĚŘÍTKO: 1:100
HLAVNÍ PROJEKTANT: ING. J. TOPINKA	INVESTOR: MČ Brno - Židenice, Gajdošova 7, 615 00, Brno	FORMÁT: 2 x A4
ZODPOVĚDNÝ PROJEKTANT: ING. J. TOPINKA	MÍSTO: Brno, Porhajmova 922/18, parc. č. 189, k. ú. Židenice	STUPEŇ: DÚR + DSP
VYPRACOVAL: K. POLÁČKOVÁ		DATUM: 11/2021