



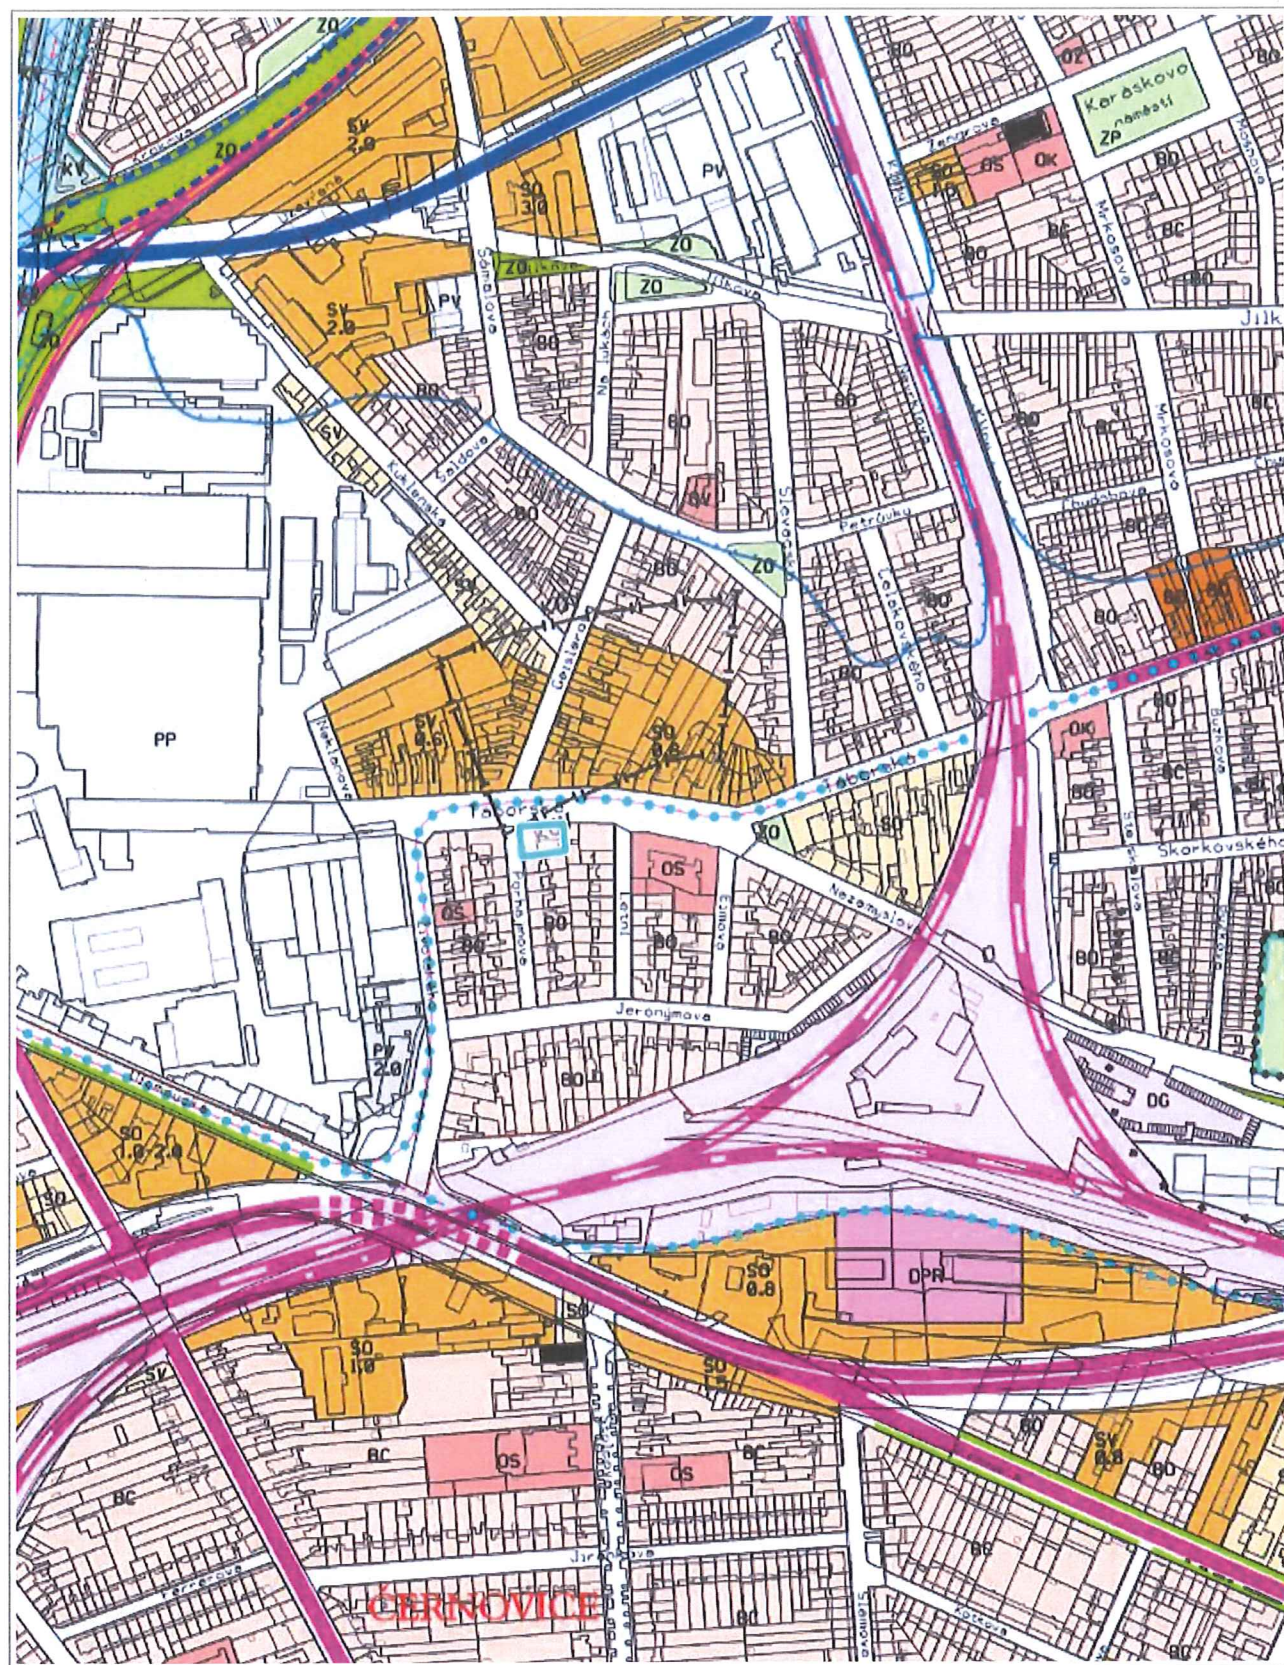

100 m

1 : 5 000

© TopGis, s.r.o., datum snímkování: 3. 3. 2021, ÚPmB úplné znění k 13.10.2021, Katastr: © ČÚZK

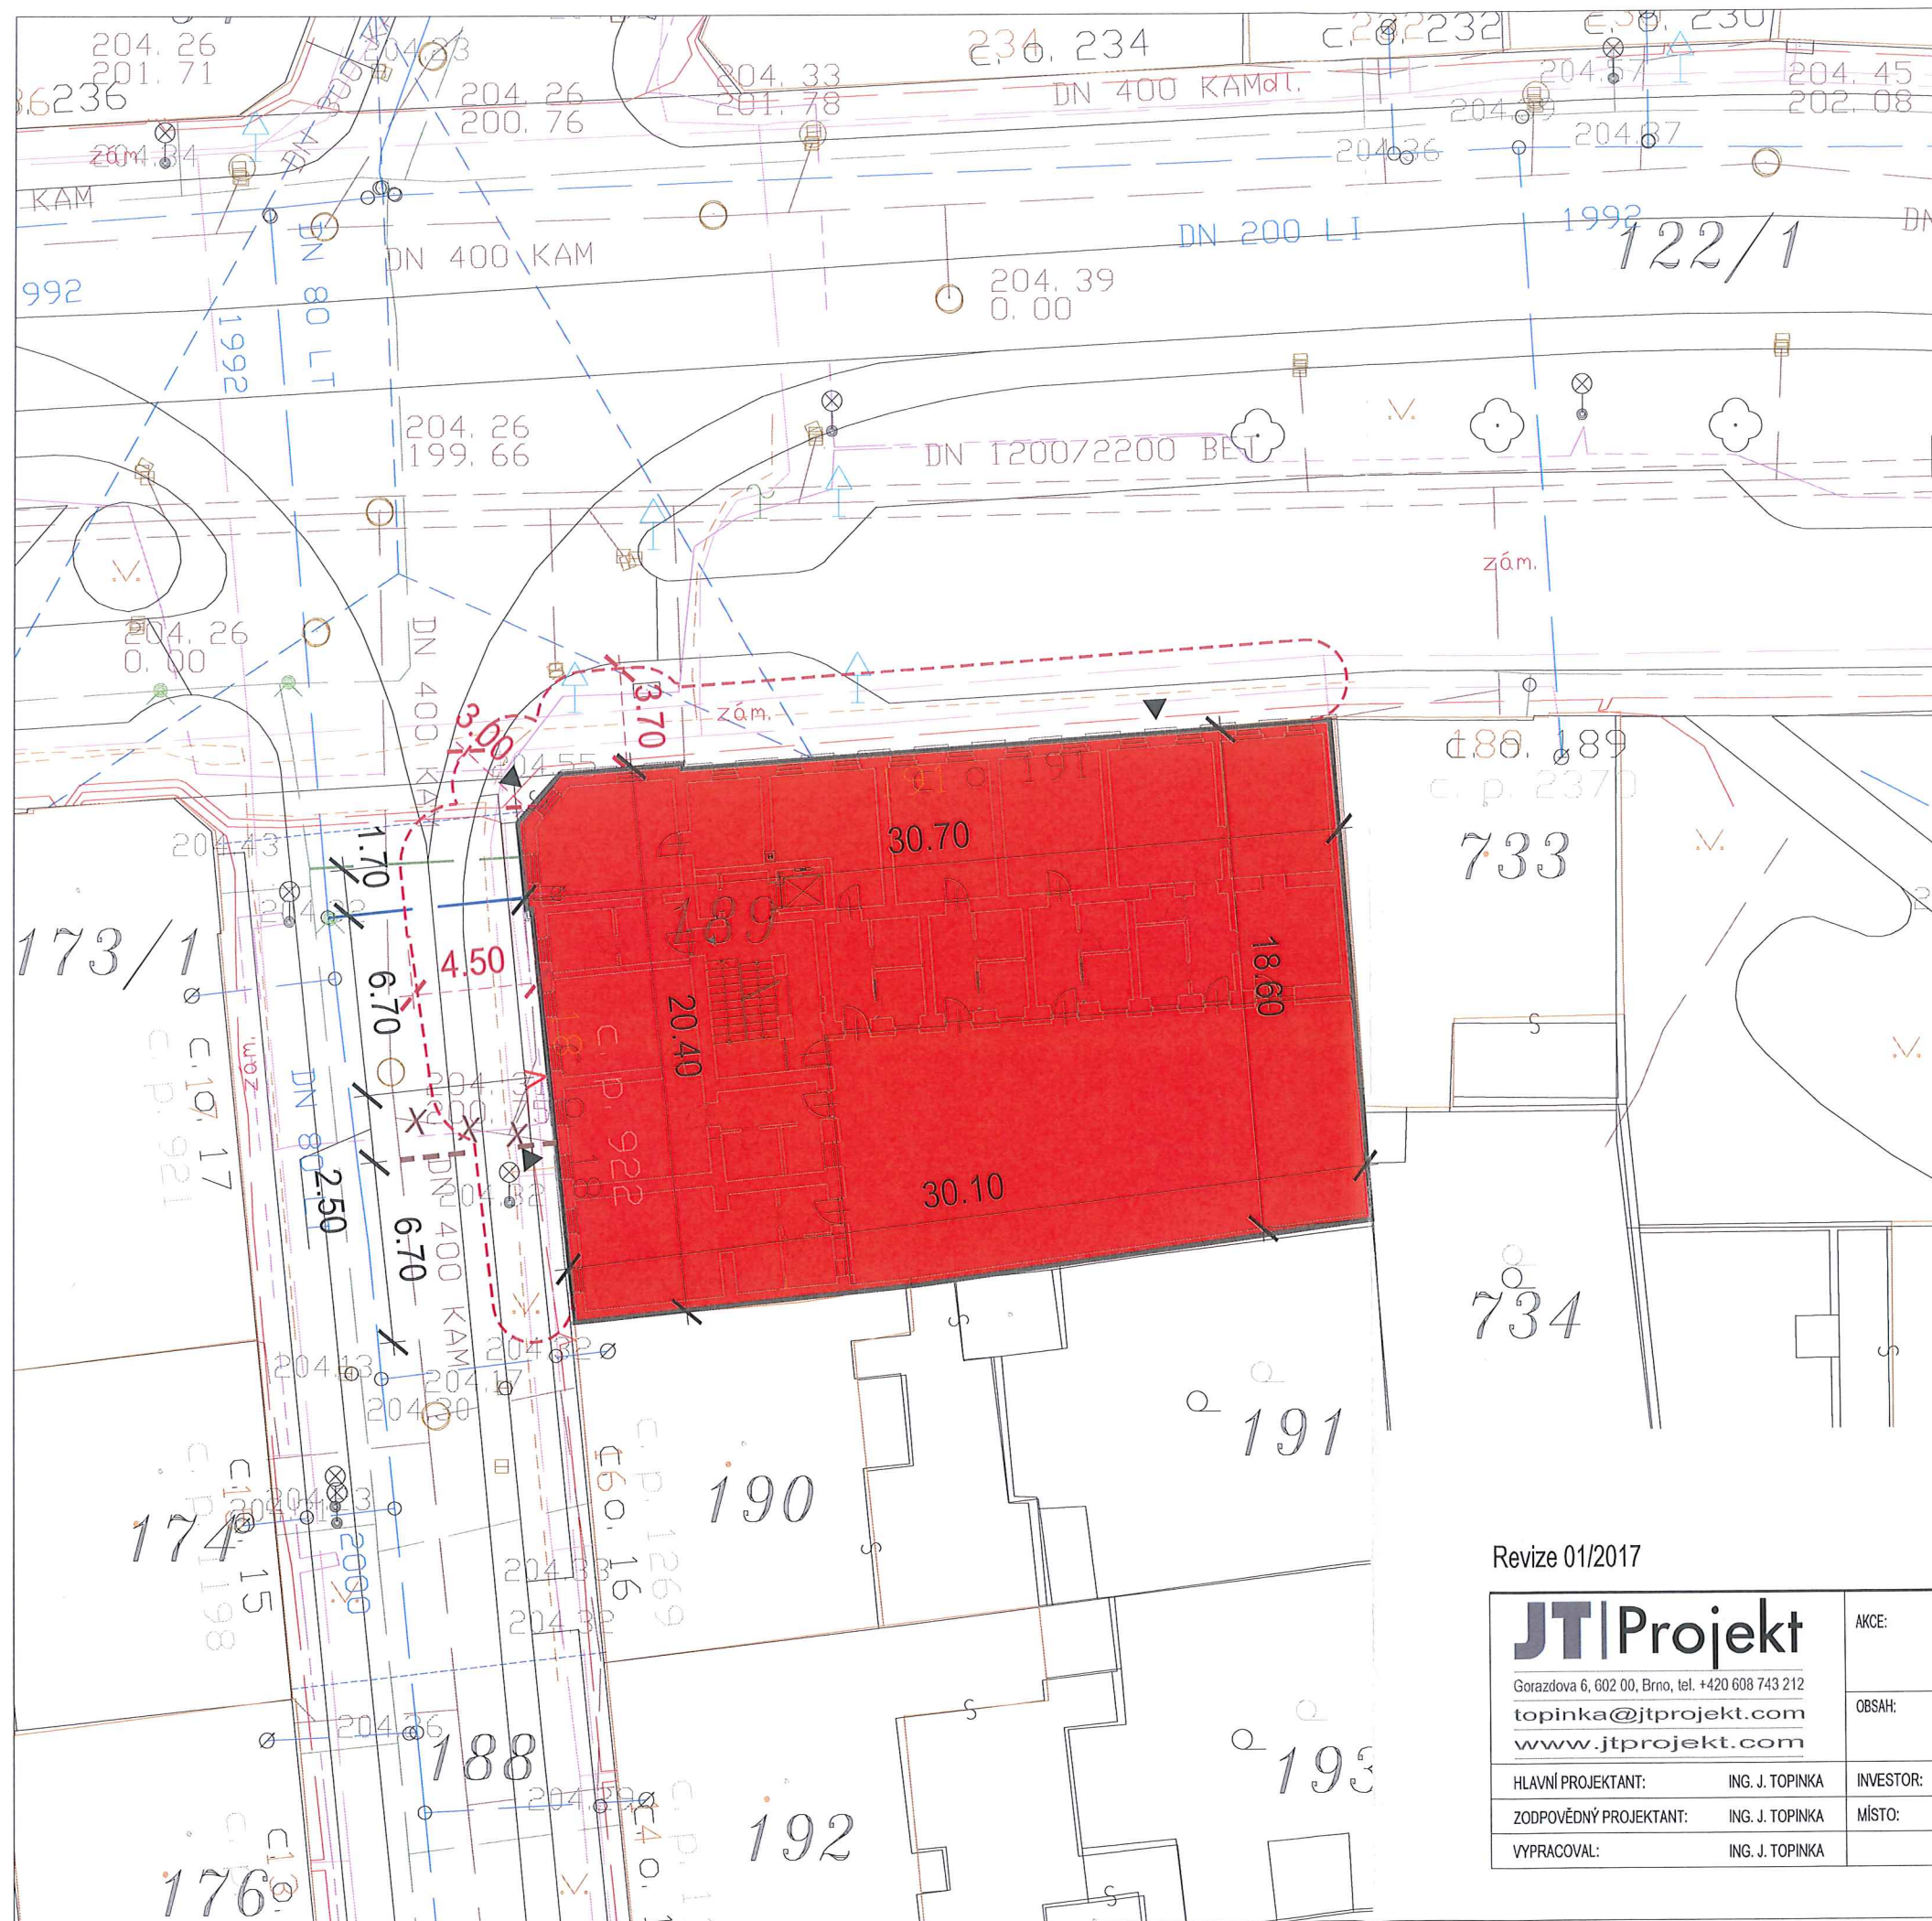

LEGENDA:

- ŘEŠENÝ OBJEKT
- VSTUP DO OBJEKTU
- POŽÁRNÍ Odstupy

STÁVAJÍCÍ SÍŤ:

- VEDENÍ CETIN
- KANALIZACE
- VODOVOD
- PLYNOVOD
- VEDENÍ NN
- VEDENÍ UPC
- VEDENÍ V.O.

RUŠENÉ SÍŤ:

- PŘÍPOJKA KANALIZACE

NOVÉ SÍŤ:


- PŘÍPOJKA KANALIZACE
KTR DN150, dl. 7,0 m

17.0003/002040/2021/Pn
08-02-2022
MAGISTRÁT MĚSTA BRNA
Odbor územního plánování a rozvoje
Kounicova 67, BRNO
-003-



Revize 01/2017

JT Projekt Gorazdova 6, 602 00, Brno, tel. +420 608 743 212 topinka@jtprojekt.com www.jtprojekt.com	AKCE: STAVEBNÍ ÚPRAVY DOMU PORHAJMOVA 18	ČÍSLO VÝKRESU: C.03
	OBSAH: KOORDINAČNÍ SITUAČNÍ VÝKRES	MĚŘÍTKO: 1:250
HLAVNÍ PROJEKTANT: ING. J. TOPINKA	INVESTOR: Slatutární město Brno, Městská část Brno - Židenice, Gajdošova 7, Brno	FORMÁT: 2 x A4
ZODPOVĚDNÝ PROJEKTANT: ING. J. TOPINKA	MÍSTO: Porhajmova 18, Brno	STUPEŇ: DŮR + DSP
VYPRACOVAL: ING. J. TOPINKA		DATUM: 11/2021

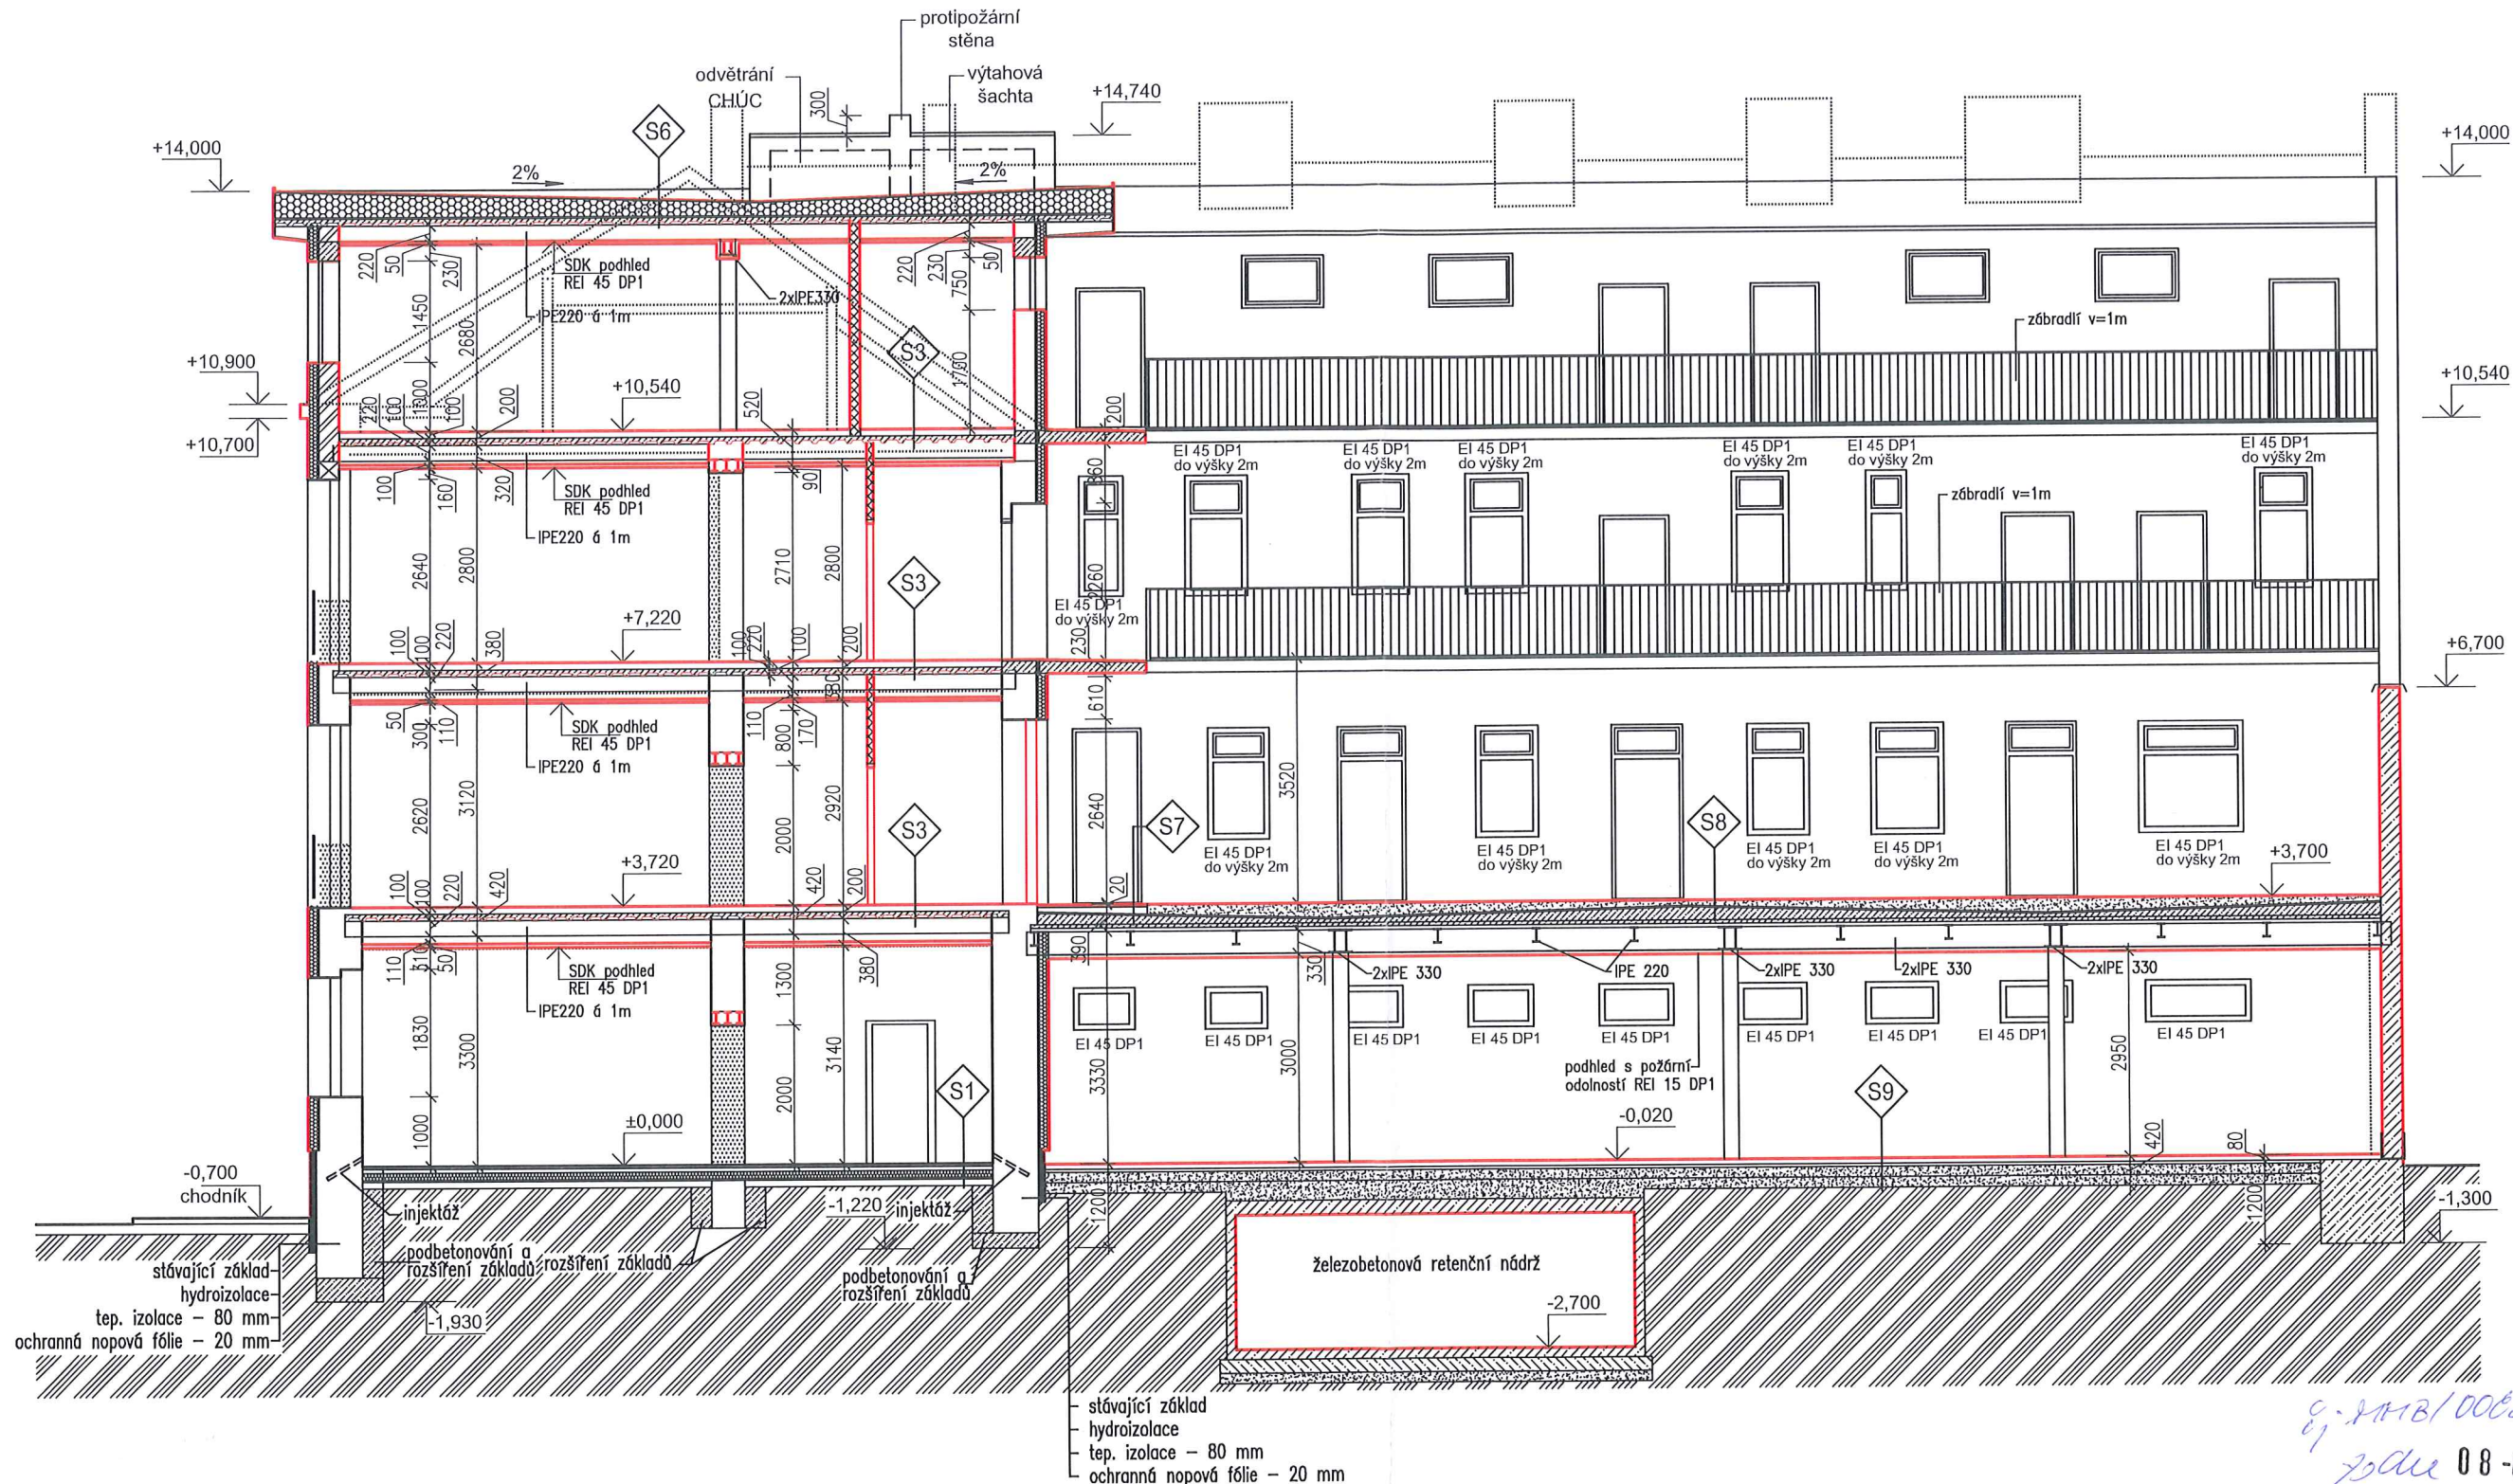

LEGENDA HMOT:

- STÁVAJÍCÍ OBVODOVÉ ZDIVO
+ZATEPLENÍ MINERÁLNÍ VATOU TL. 160mm
- STÁVAJÍCÍ ZDIVO
- BOURANÉ KONSTRUKCE
- PŘÍČKY Z PÓROBETONOVÝCH TVÁRNIC TL.100 a 150mm
- DOZDÍVKY Z PLNÝCH CIHEL
- ZDIVO Z PÓROBETONOVÝCH TVÁRNIC TL. 250 a 300mm
- BETONOVÉ TVAROVKY TL. 300mm, BETON C25/30 XC3, VÝZTUŽ B500B, KRYTÍ 35mm

POZNÁMKA:

- STÁVAJÍCÍ ZÁKLADY BUDOU ROZŠÍŘENY O 300mm A PŘÍPADNĚ PODBETONOVÁNY V PŘÍPADĚ, ŽE ZÁKLADOVÁ SPÁRA BUDE MENŠÍ NEŽ 1,2m POD UT. BETON C25/30 XC1, VÝZTUŽ OCEL B500B, KRYTÍ MIN. 50mm
- STROPNÍ KONSTRUKCE NAD 1., 2., 3. A 4.NP JE NAVRŽENA Z OCELOVÝCH PROFILŮ IPE220 a 1,0m, NA KTERÉ BUDOU KLADENY TRAPÉZOVÉ PLECHY TR 55/250mm tl. 0,63mm. PLECH BUDE ZALIT BETONOVOU VRSTVOU tl.50mm NAD VLNU Z BETONU C25/30 XC1, KARI SÍŤ, KRYTÍ MIN. 20mm
- PAVLAČE JSOU ŘEŠENY JAKO ŽELEZOBETONOVÁ KONZOLA BETON C30/37 XC4 XF3, OCEL B500B, KRYTÍ 30mm


JT|Projekt
Gorazdova 6, 602 00, Brno, tel. +420 603 743 212
topinka@jtprojekt.com
www.jtprojekt.com

HLAVNÍ PROJEKTANT: ING. J. TOPINKA
ZODPOVĚDNÝ PROJEKTANT: ING. J. TOPINKA
VYPRACOVAL: K. POLÁČKOVÁ

AKCE:	STAVEBNÍ ÚPRAVY DOMU PORHAJMOVA 18, BRNO	ČÍSLO VÝKRESU:	D.1.1.20
OBSAH:	ŘEZ A-A - NÁVRH	MĚŘÍTKO:	1:100
INVESTOR:	MČ Brno - Židenice, Gajdošova 7, 615 00, Brno	FORMÁT:	2 x A4
MÍSTO:	Brno, Porhajmova 922/18, parc. č. 189, k. ú. Židenice	STUPEŇ:	DŮR + DSP
DATUM:	11/2021		

8.11.18/0062040/2021 Rg.
08-02-2022
MAGISTRÁT MĚSTA BRNA
Odbor územního plánování a rozvoje
Kounicova 67, BRNO
-003-

JTProjekt Gorazdova 6, 602 00, Brno, tel. +420 608 743 212 topinka@jtprojekt.com www.jtprojekt.com	AKCE:	STAVEBNÍ ÚPRAVY DOMU PORHAJMOVA 18, BRNO	ČÍSLO VÝKRESU:	D.1.1.21	
	OBSAH:	ŘEZ B-B - NÁVRH	MĚŘÍTKO:	1:100	
HLAVNÍ PROJEKTANT:	ING. J. TOPINKA	INVESTOR:	MČ Brno - Židenice, Gajdošova 7, 615 00, Brno	FORMÁT:	2 x A4
ZODPOVĚDNÝ PROJEKTANT:	ING. J. TOPINKA	MÍSTO:	Brno, Porhajmova 922/18, parc. č. 189, k. ú. Židenice	STUPEŇ:	DŮR + DSP
VYPRACOVAL:	K. POLÁČKOVÁ			DATUM:	11/2021

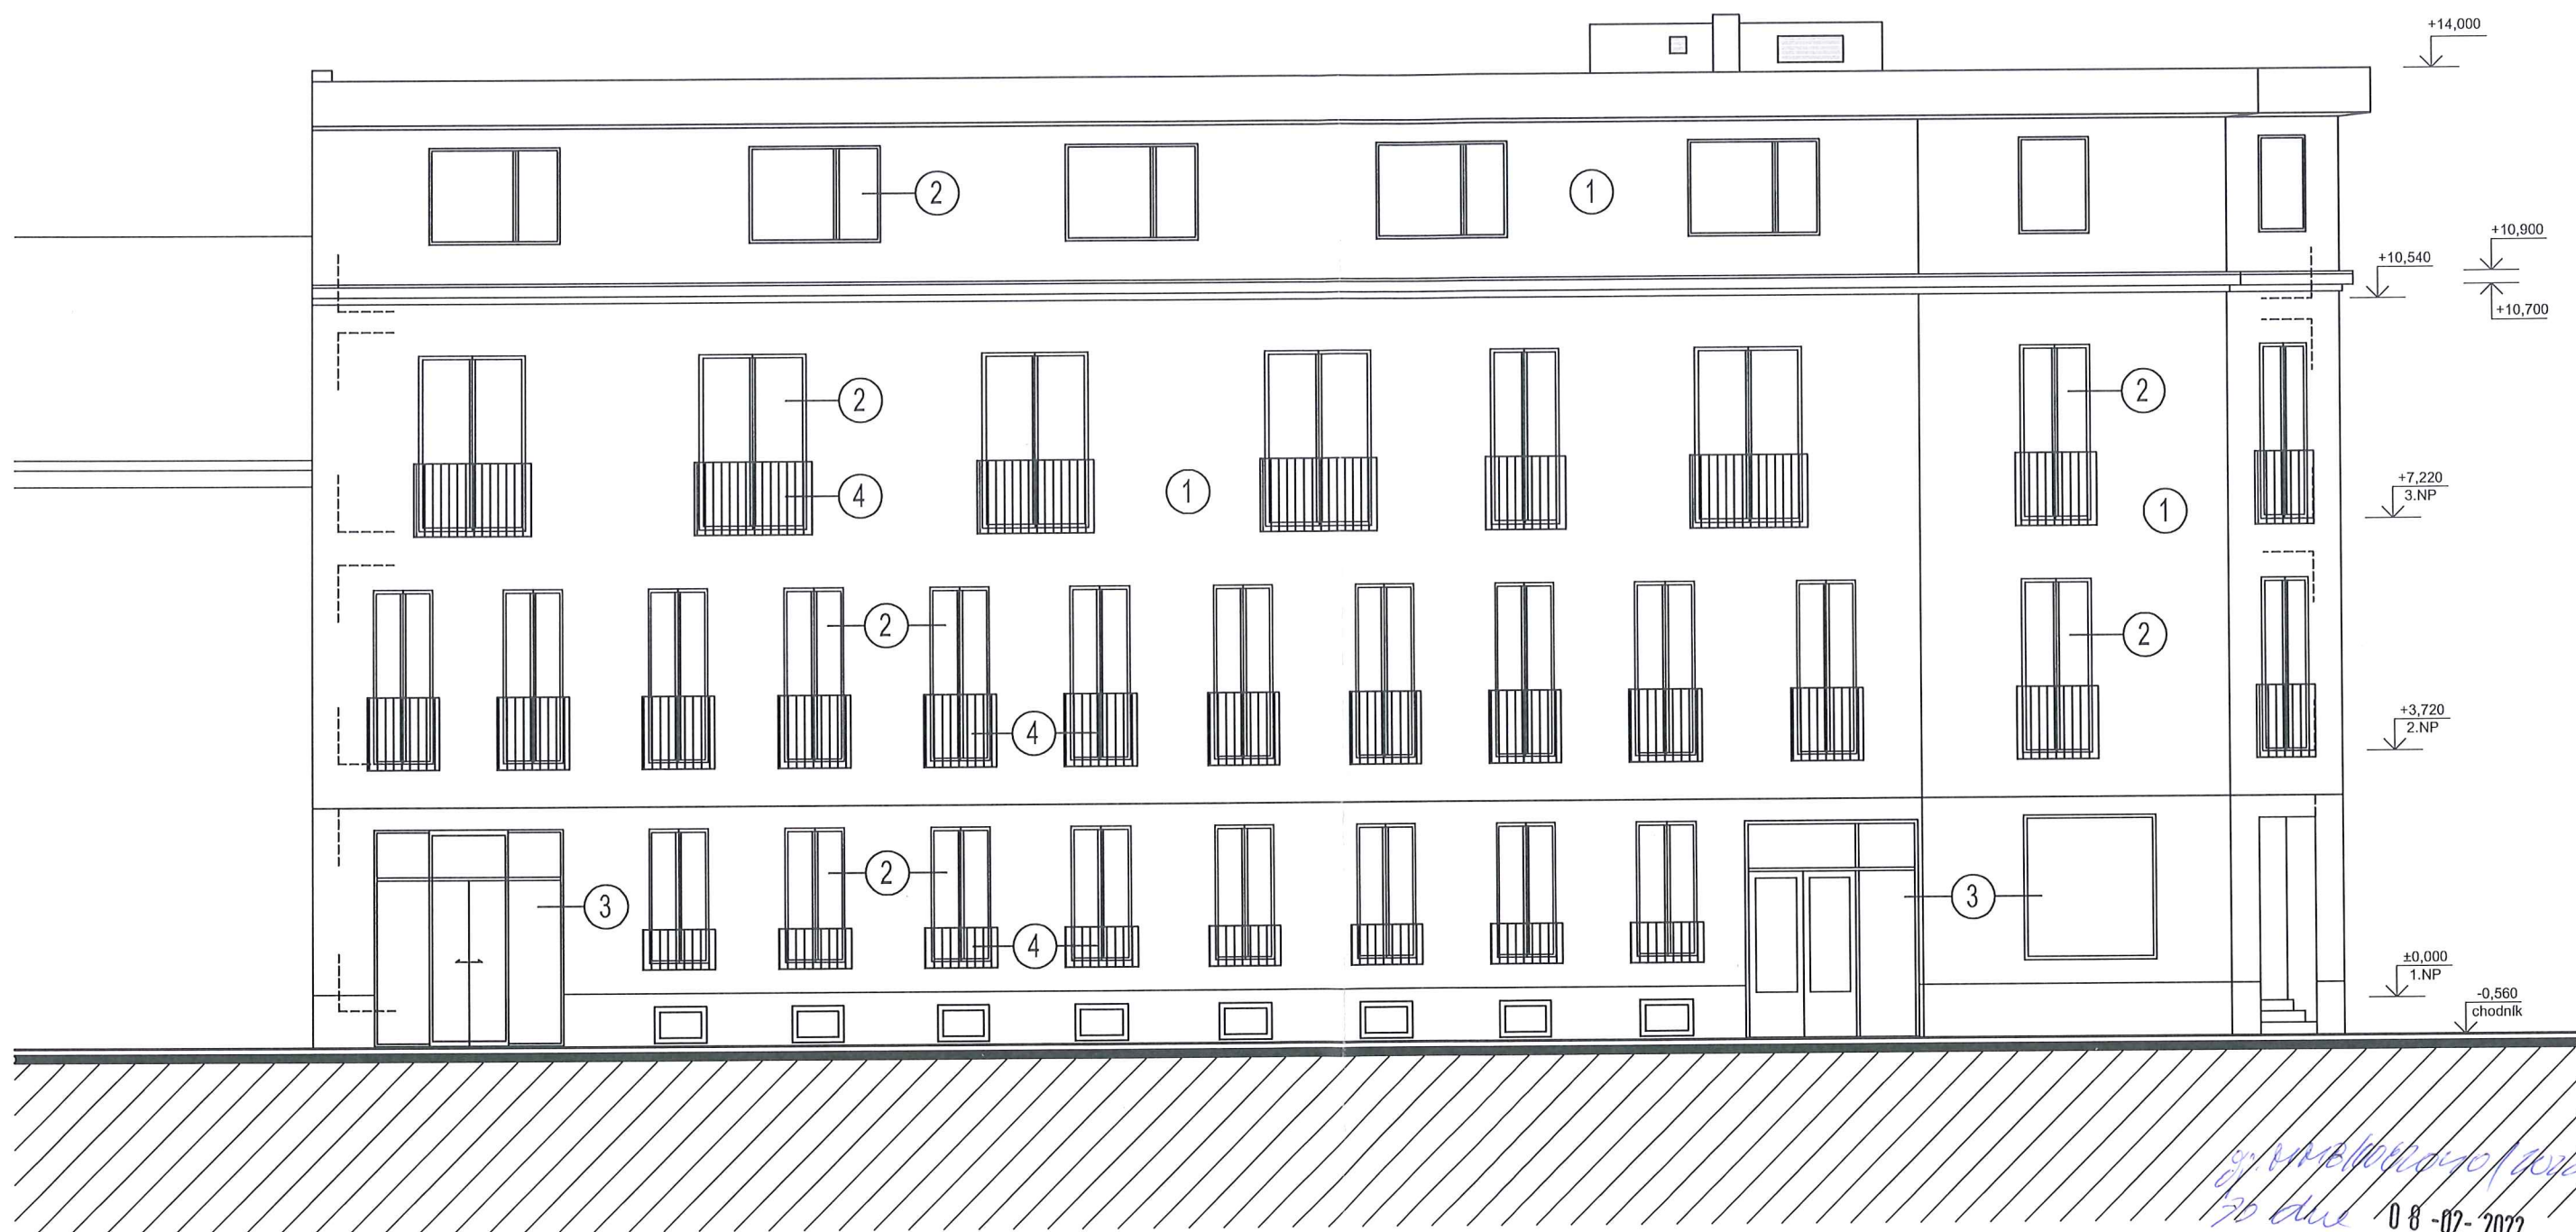


LEGENDA POVRCHŮ:

- ① KONTAKTNÍ ZATEPLOVACÍ SYSTÉM + SILIKONOVÁ PROBARVENÁ OMÍTKA
- ② PLASTOVÁ OKNA
- ③ HLINÍKOVÉ DVEŘE A VÝLOHA
- ④ OCELOVÉ ZÁBRADLÍ

08.02.2022
 08-02-2022
 MAGISTRÁT MĚSTA BRNA
 Odbor územního plánování a rozvoje
 Kounicova 67, BRNO
 -003-

JT Projekt Gorazdova 6, 602 00, Brno, tel. +420 608 743 212 topinka@jtprojekt.com www.jtprojekt.com	AKCE: STAVEBNÍ ÚPRAVY DOMU PORHAJMOVA 18, BRNO	ČÍSLO VÝKRESU: D.1.1.22
	OBSAH: POHLED SEVERNÍ - NÁVRH	MĚŘÍTKO: 1:100
HLAVNÍ PROJEKTANT: ING. J. TOPINKA	INVESTOR: MČ Brno - Židenice, Gajdošova 7, 615 00, Brno	FORMÁT: 2 x A4
ZODPOVĚDNÝ PROJEKTANT: ING. J. TOPINKA	MÍSTO: Brno, Porhajmova 922/18, parc. č. 189, k. ú. Židenice	STUPĚŇ: DÚR + DSP
VYPRACOVAL: K. POLÁČKOVÁ		DATUM: 11/2021

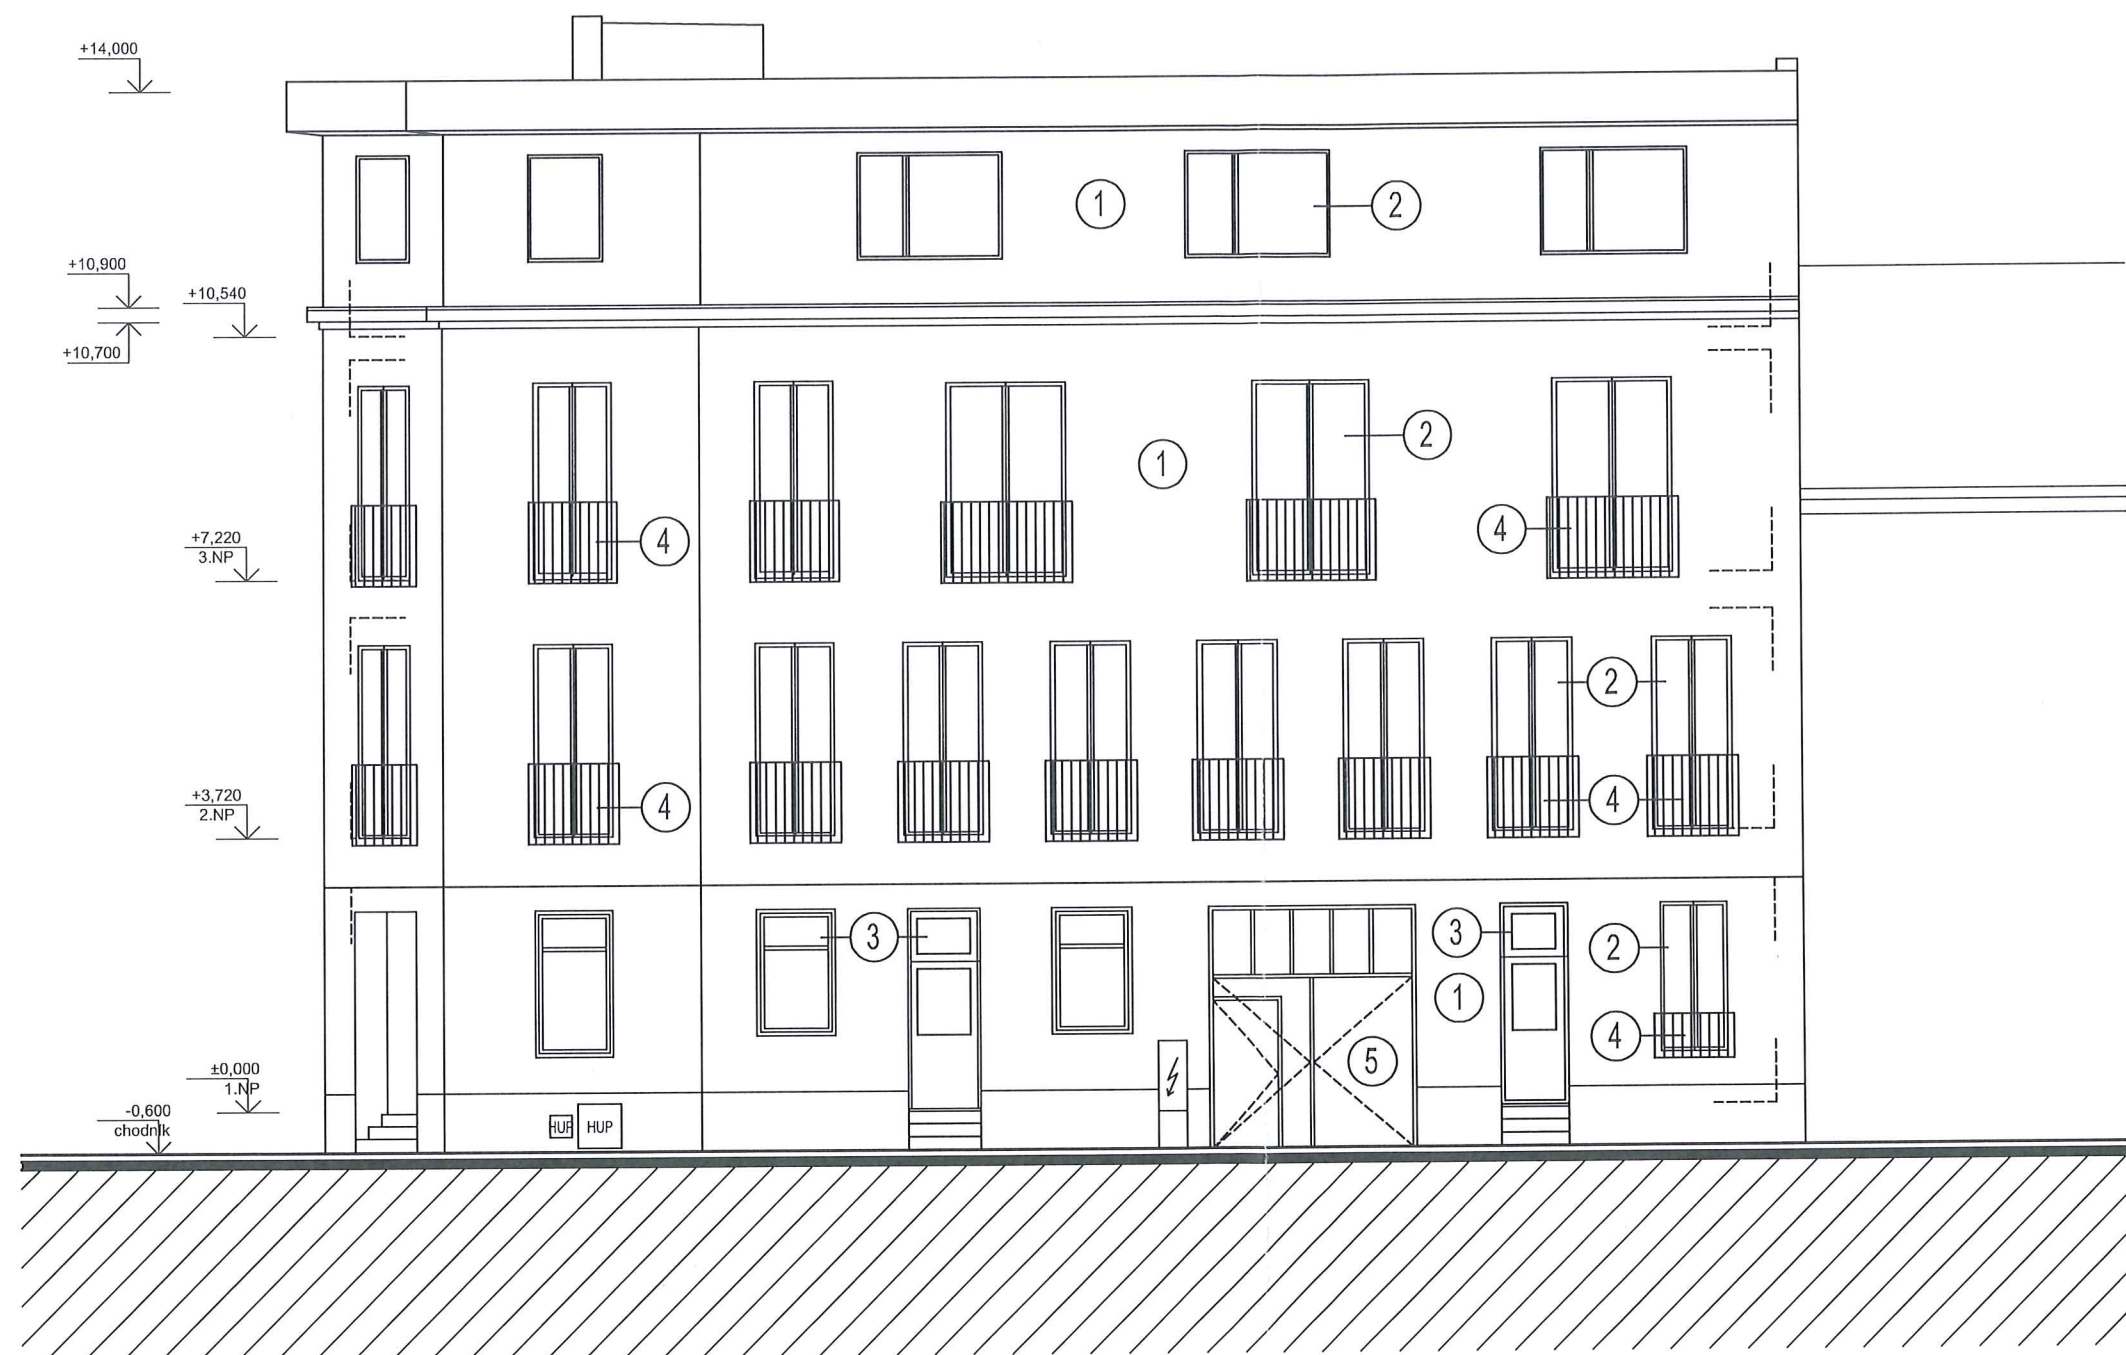

LEGENDA POVRCHŮ:

- ① KONTAKTNÍ ZATEPLOVACÍ SYSTÉM + SILIKONOVÁ PROBARVENÁ OMÍTKA
- ② PLASTOVÁ OKNA
- ③ HLINÍKOVÉ DVEŘE
- ④ OCELOVÉ ZÁBRADLÍ
- ⑤ OCELOVÁ VRATA

JT Projekt Gorazdova 6, 602 00, Brno, tel. +420 608 743 212 topinka@jtprojekt.com www.jtprojekt.com	AKCE: STAVEBNÍ ÚPRAVY DOMU PORHAJMOVA 18, BRNO	ČÍSLO VÝKRESU: D.1.1.23
	OBSAH: POHLED ZÁPADNÍ - NÁVRH	MĚŘÍTKO: 1:100
HLAVNÍ PROJEKTANT: ING. J. TOPINKA	INVESTOR: MČ Brno - Židenice, Gajdošova 7, 615 00, Brno	FORMÁT: 2 x A4
ZODPOVĚDNÝ PROJEKTANT: ING. J. TOPINKA	MÍSTO: Brno, Porhajmova 922/18, parc. č. 189, k. ú. Židenice	STUPEŇ: DÚR + DSP
VYPRACOVAL: K. POLÁČKOVÁ		DATUM: 11/2021

08-02-2022
MAGISTRÁT MĚSTA BRNA
Odbor územního plánování a rozvoje
Kounicova 67, BRNO
-003-