
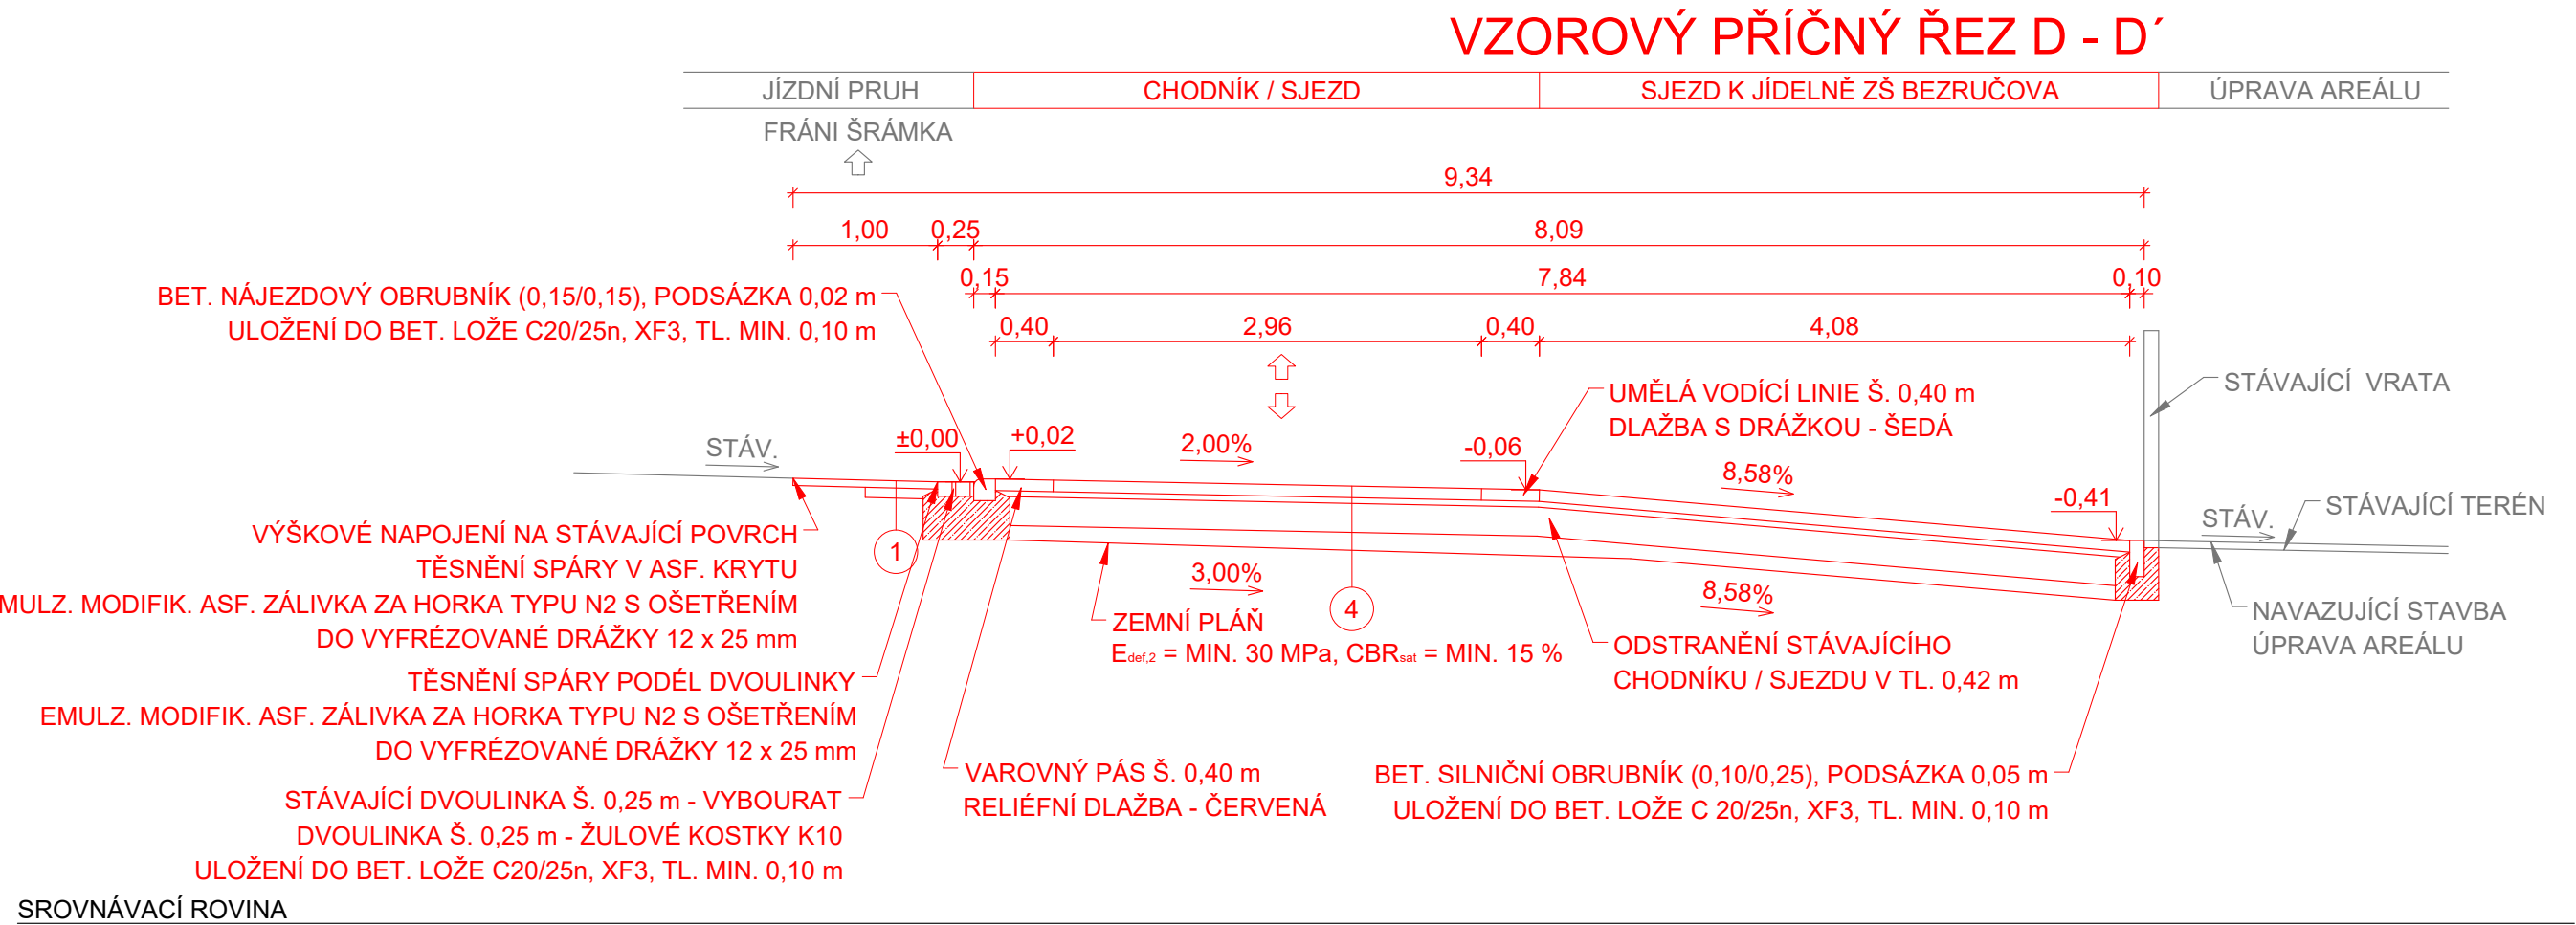
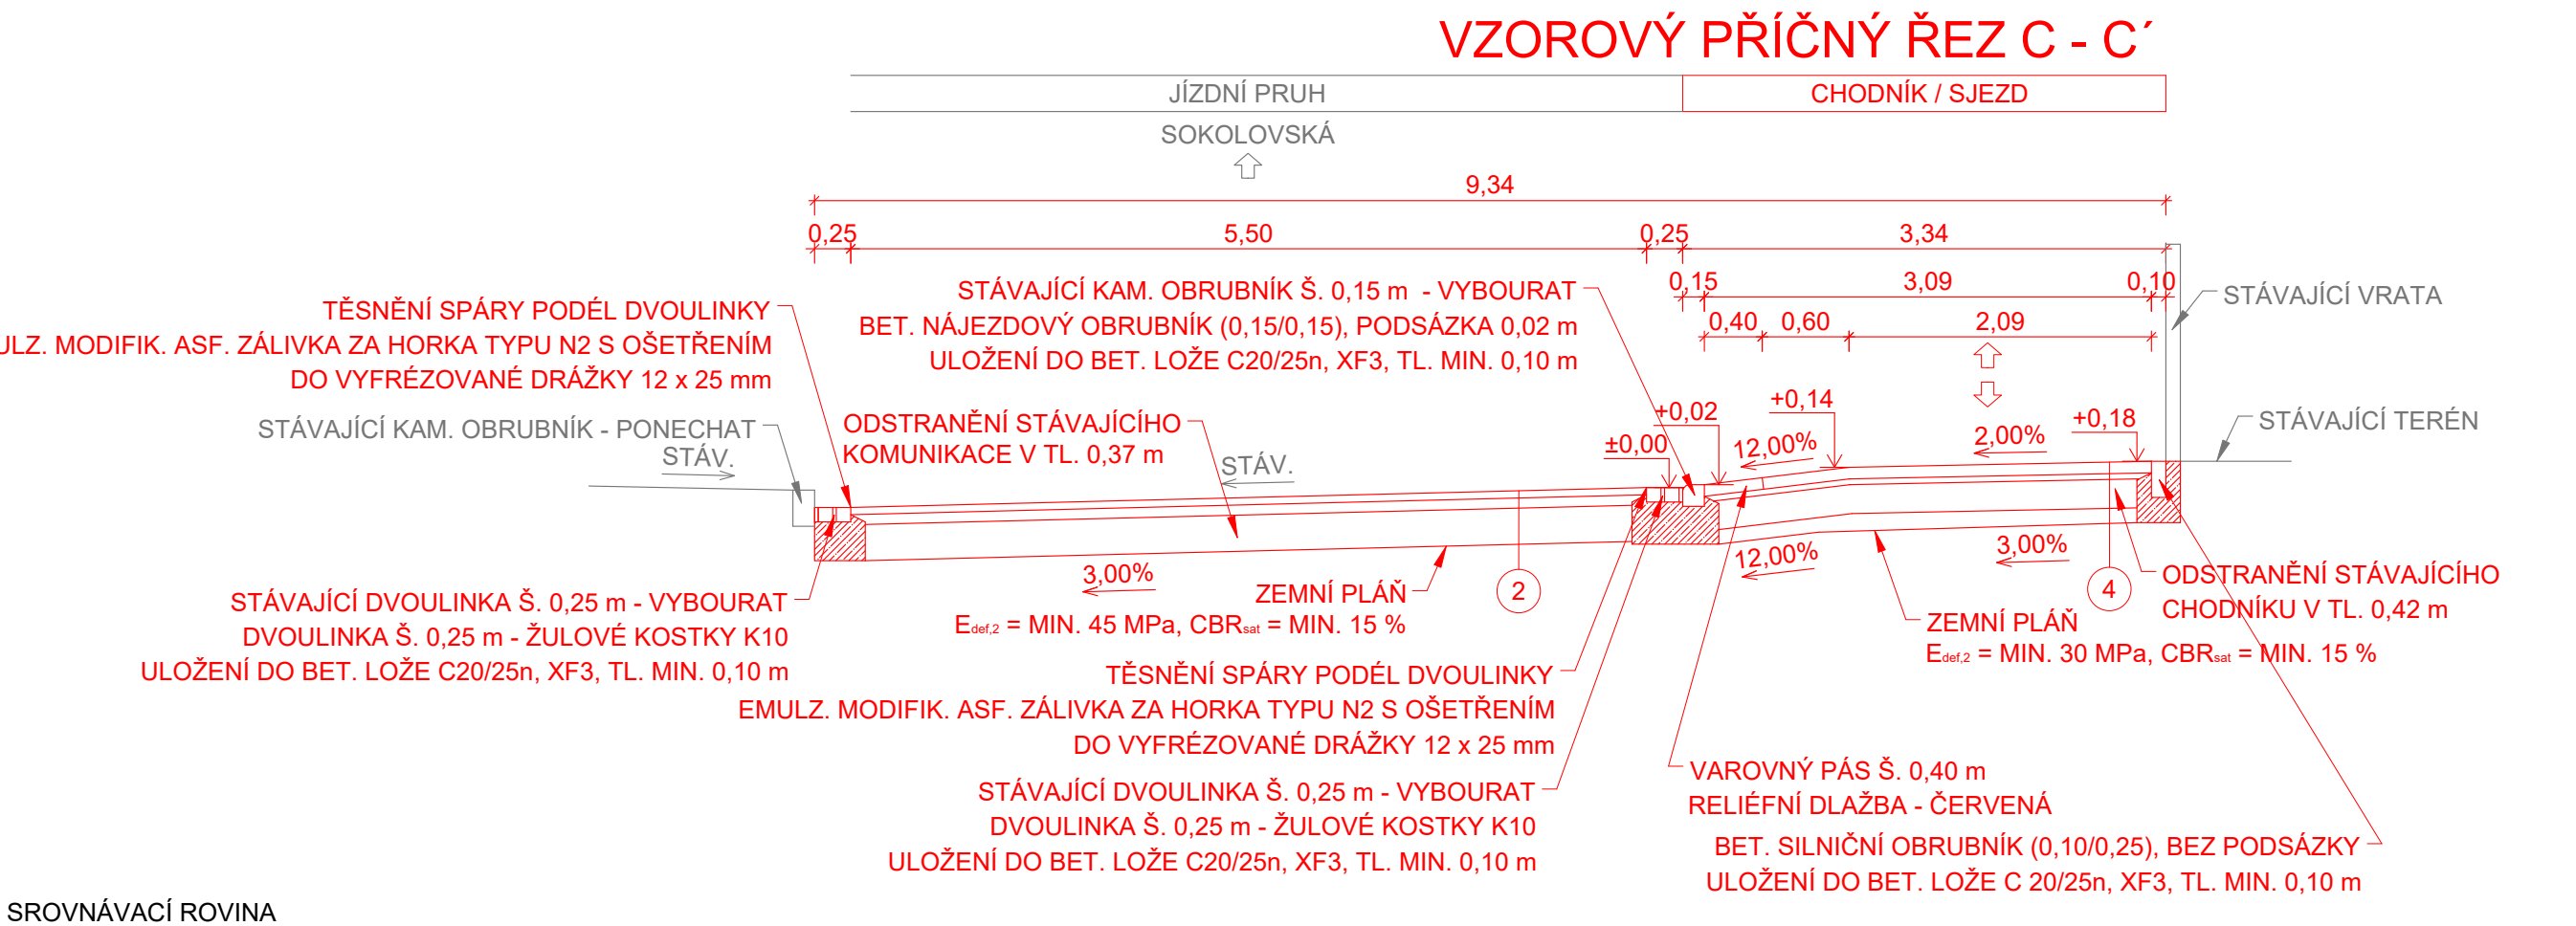
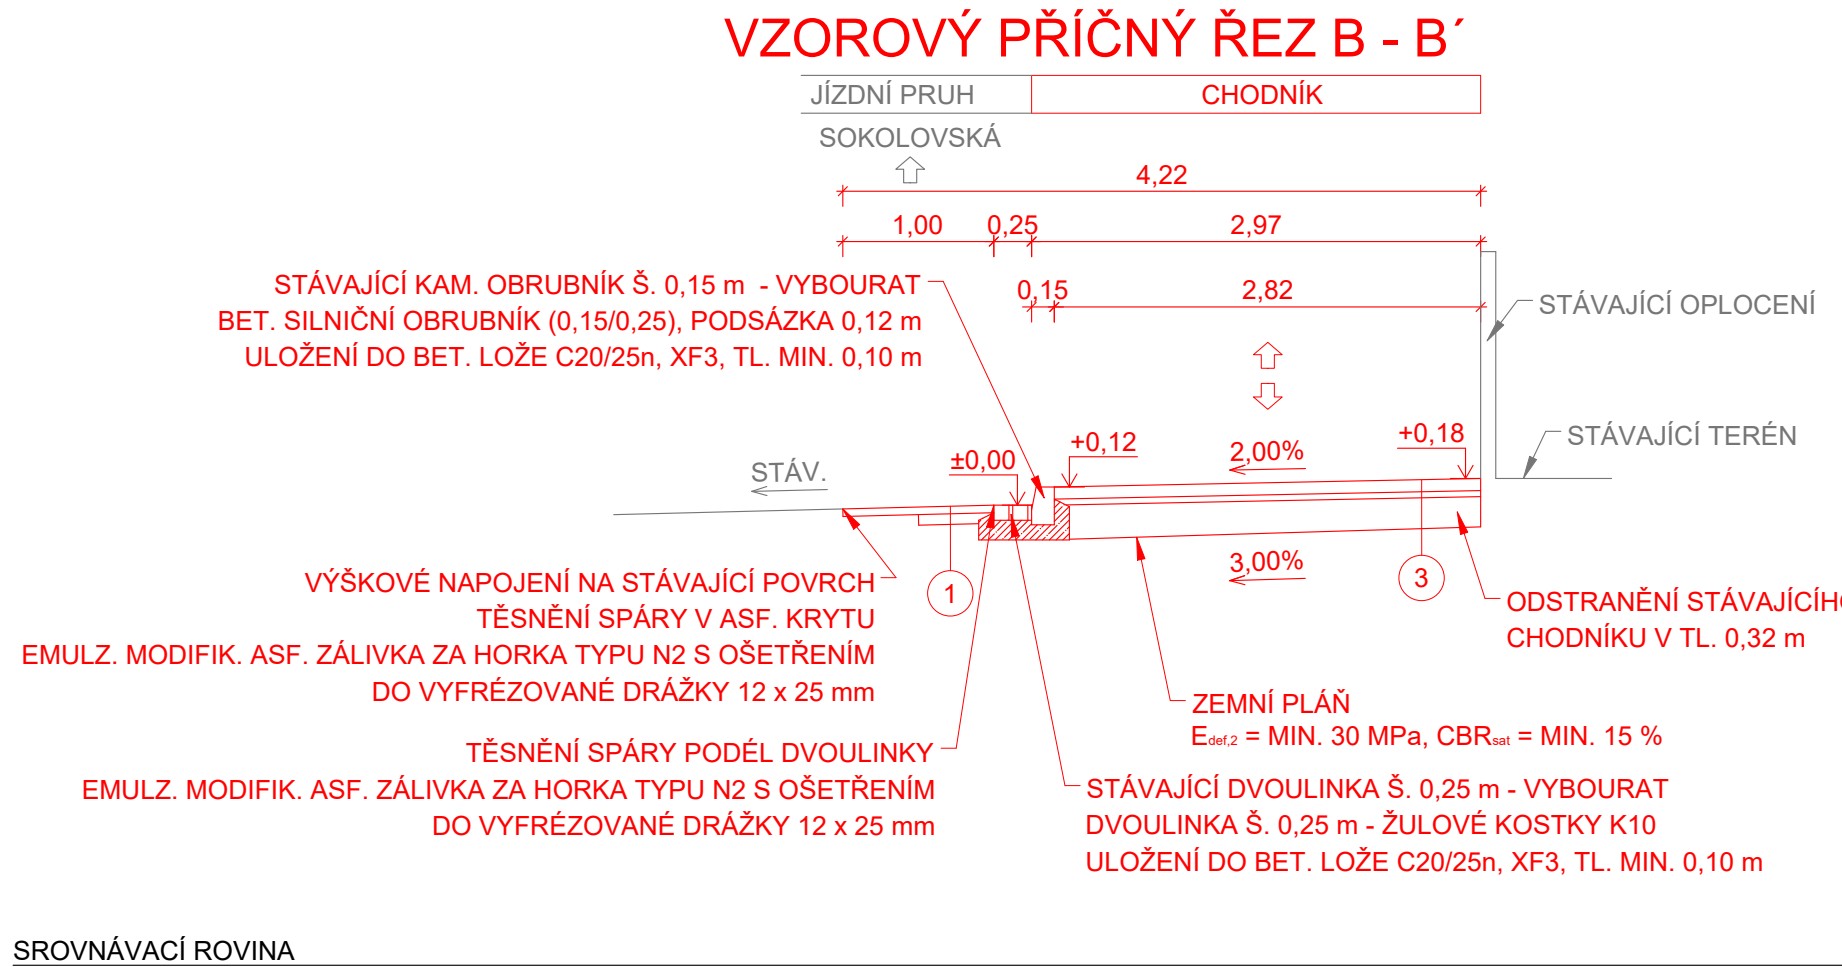


VZOROVÉ PŘÍČNÉ ŘEZY
1:50

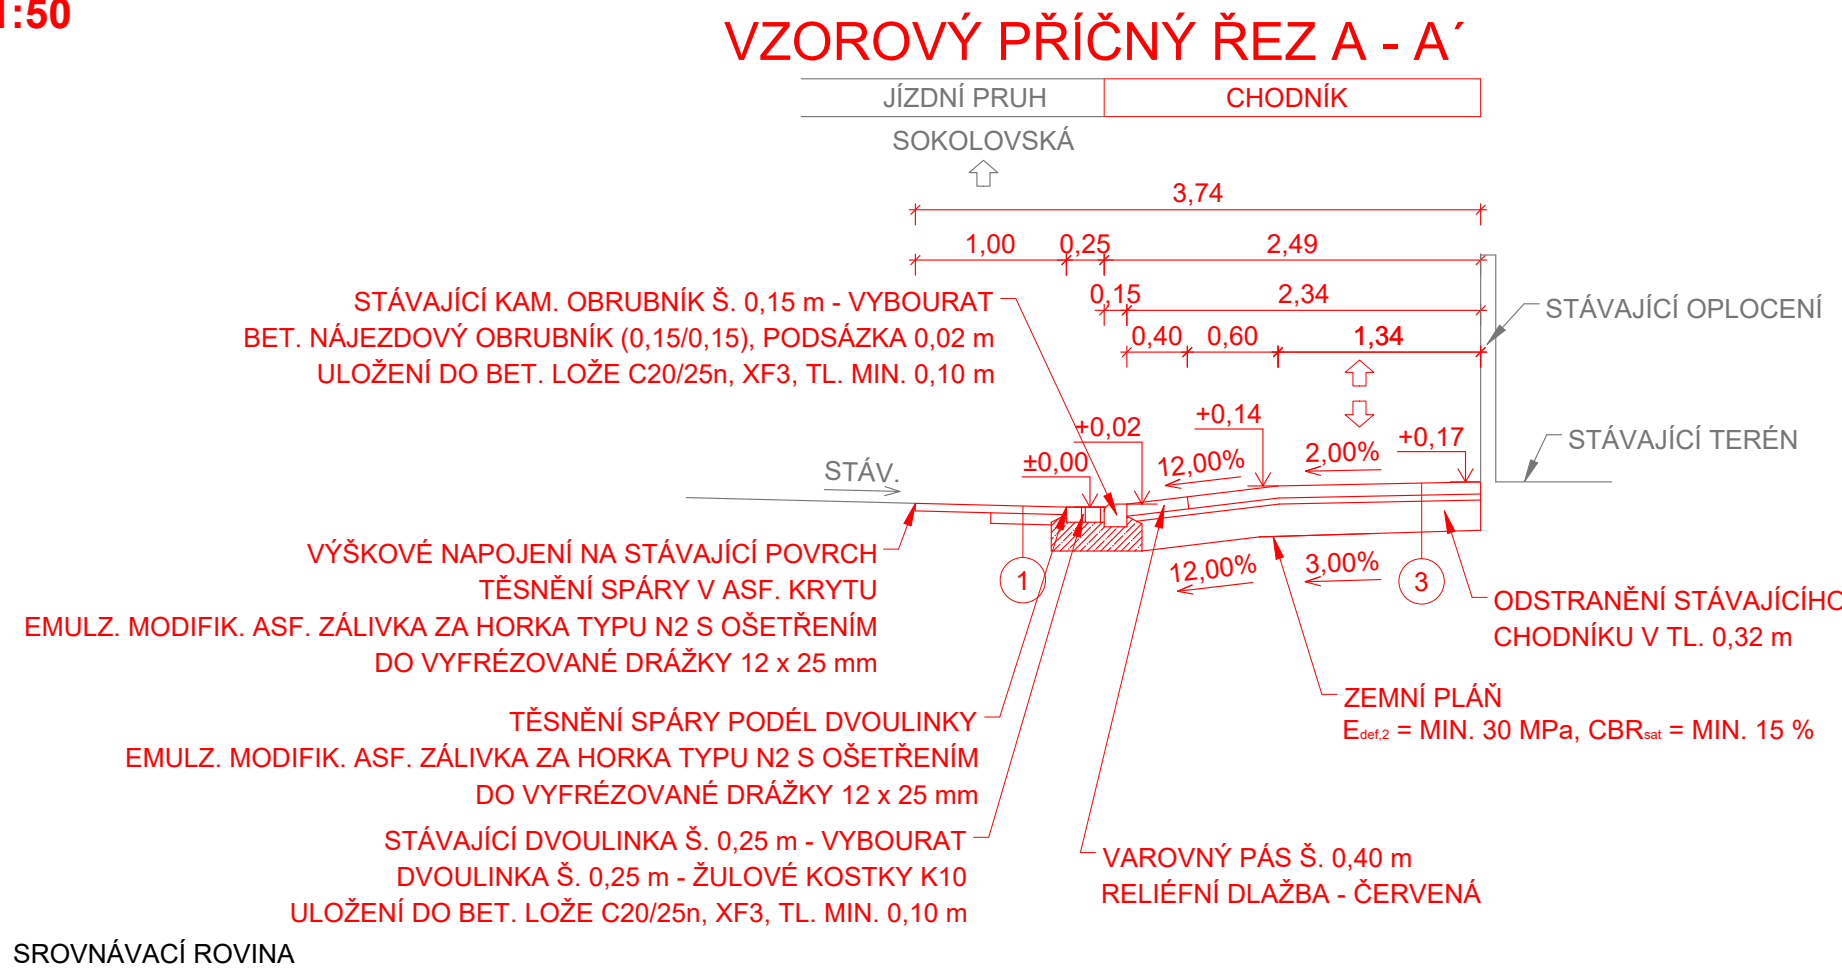

1	SKLADBA KOMUNIKACE (OBNOVY KRYTU) DLE TP 170 (UPRAVENÁ D1-A-2, TDZ VI, PIII) ASFALTOVÝ BETON PRO OBRUSNÉ VRSTVY (ZE SILNIČNÍHO ASFALTU 50/70) POSTŘÍK SPOJOVACÍ Z KATIONAKTIVNÍ ASFALTOVÉ EMULZE ASFALTOVÝ BETON PRO PODKLADNÍ VRSTVY (ZE SILNIČNÍHO ASFALTU 50/70) POSTŘÍK INFILTRAČNÍ Z KATIONAKTIVNÍ ASFALTOVÉ EMULZE CELKEM KONSTRUKCE KOMUNIKACE (OBNOVY KRYTU)	ACO 11 PS-C ACP 16+ PI-C	50 mm 0,40 kg/m ² 70 mm 0,80 kg/m ² 120 mm	ČSN EN 13108-1, ČSN 73 6121 ČSN EN 13808, ČSN 73 6129 ČSN EN 13108-1, ČSN 73 6121 ČSN EN 13808, ČSN 73 6129
2	SKLADBA KOMUNIKACE (SANACE) DLE TP 170 (UPRAVENÁ D1-A-2, TDZ VI, PIII) ASFALTOVÝ BETON PRO OBRUSNÉ VRSTVY (ZE SILNIČNÍHO ASFALTU 50/70) POSTŘÍK SPOJOVACÍ Z KATIONAKTIVNÍ ASFALTOVÉ EMULZE ASFALTOVÝ BETON PRO PODKLADNÍ VRSTVY (ZE SILNIČNÍHO ASFALTU 50/70) POSTŘÍK INFILTRAČNÍ Z KATIONAKTIVNÍ ASFALTOVÉ EMULZE ŠTĚRKODRŤ ($E_{def,2} = \text{MIN. } 65 \text{ MPa}$) CELKEM KONSTRUKCE KOMUNIKACE	ACO 11 PS-C ACP 16+ PI-C ŠD _a 0/32 G _e	50 mm 0,40 kg/m ² 70 mm 0,80 kg/m ² 250 mm 370 mm	ČSN EN 13108-1, ČSN 73 6121 ČSN EN 13808, ČSN 73 6129 ČSN EN 13108-1, ČSN 73 6121 ČSN EN 13808, ČSN 73 6129 ČSN EN 13285, ČSN 73 6126-1
3	SKLADBA CHODNÍKU DLE TP 170 D2-D-1, TDZ O, PIII BETONOVÁ ZÁMKOVÁ DLAŽBA KLADEČÍ LOŽNÁ VRSTVA Z DK 4/8 ŠTĚRKODRŤ ($E_{def,2} = \text{MIN. } 50 \text{ MPa}$) ŠTĚRKODRŤ ($E_{def,2} = \text{MIN. } 40 \text{ MPa}$) CELKEM KONSTRUKCE CHODNÍKU:	DL80 L40 ŠD _b 0/32 G _n ŠD _b 0/32 G _n	80 mm 40 mm 200 mm 100 mm 420 mm	ČSN 73 6131, TP192 ČSN EN 13285, ČSN 73 6126-1 ČSN EN 13285, ČSN 73 6126-1 ČSN EN 13285, ČSN 73 6126-1
4	SKLADBA SJEZDU DLE TP 170 UPRAVENÁ D2-D-1, TDZ O, PIII BETONOVÁ DLAŽBA KLADEČÍ LOŽNÁ VRSTVA Z DK 4/8 ŠTĚRKODRŤ ($E_{def,2} = \text{MIN. } 50 \text{ MPa}$) ŠTĚRKODRŤ ($E_{def,2} = \text{MIN. } 40 \text{ MPa}$) CELKEM KONSTRUKCE SJEZDU:	DL80 L40 ŠD _b 0/32 G _n ŠD _b 0/32 G _n	80 mm 40 mm 200 mm 100 mm 420 mm	ČSN 73 6131, TP192 ČSN EN 13285, ČSN 73 6126-1 ČSN EN 13285, ČSN 73 6126-1 ČSN EN 13285, ČSN 73 6126-1

REVIZE:	PŘEDMĚT ZMĚNY:	VYPRACOVAL:	DATUM:
1			
2			
3			

SOUŘADNICOVÝ SYSTÉM: S-JTSK
VÝŠKOVÝ SYSTÉM: Bpv

OBJEDNATEL: Technické služby Hradec Králové Na Brně 362 500 06 Hradec Králové 6	NÁZEV AKCE: OPRAVA CHODNÍKU V UL. SOKOLOVSKÁ A FRÁŇI ŠRÁMKA V HRADCI KRÁLOVÉ
ČÁST / STAVEBNÍ OBJEKT: SO 101 - CHODNÍK	PŘÍLOHA: VZOROVÉ PŘÍČNÉ ŘEZY
ZHOTOVITEL: M - PROJEKCE s.r.o. Resllova 956 500 02 Hradec Králové www.m-projekce.cz	ZODPOVĚDNÝ PROJEKTANT: Ing. P. HODEK VYPRACOVAL: J. LEŽÍK KONTROLA: Ing. J. HAJN MĚŘÍTKO: 1:50 Č. ZAKÁZKY: 24-115-04 STUPEŇ: VD-ZDS DATUM: 02/2025 ČÁST: D.1 PŘÍLOHA: 4