



MUZNX01DF769

MĚSTSKÝ ÚŘAD ZNOJMO**Odbor životního prostředí**

nám. Armády 1213/8, P.O.BOX 36, 669 01 Znojmo 1

Číslo jednací: MUZN 39145/2015

Ve Znojmě dne 11. 6. 2015

Silniční a mostní inženýrství, s.r.o.
Rudoleckého 857/25
669 02 Znojmo

Věc: Vyjádření ke stavbě "Zastavovací situace a inženýrské sítě pro RD - lokalita Pod starou horou Višňové"

Projekt: Silniční a mostní inženýrství, s.r.o., Rudoleckého 25, Znojmo, vyhotoveno – květen 2015

Vyjádření vodoprávního úřadu:

Z hlediska zájmů chráněných zákonem č. 254/2001 Sb., o vodách a o změně dalších předpisů (vodní zákon), ve znění pozdějších předpisů, je předložený záměr možný. Pro další postup přípravy stavby platí naše vyjádření č. j. MUZN 70102/2013 ze dne 13. 11. 2013.

Ing. Kopecký

Z hlediska orgánu ochrany přírody:

Z hlediska zájmů chráněných zákonem č. 114/1992 Sb., o ochraně přírody a krajiny, v platném znění, nemáme k předložené zastavovací studii a k řešení inženýrských sítí námitek.

Ing. Šilhavá

Z hlediska orgánu odpadového hospodářství:

S odpady, které budou vznikat při realizaci stavby, musí být nakládáno v souladu se zák. č. 185/2001 Sb., o odpadech a s předpisy souvisejícími. Bude vedena průběžná evidence všech vznikajících odpadů v rozsahu § 21 vyhl. č. 383/2001 Sb., o podrobnostech nakládání s odpady ve znění pozdějších právních předpisů. Její kopie, včetně dokladů o předání odpadů oprávněným osobám, bude předložena při závěrečné kontrolní prohlídce.

Průběžná evidence odpadů a doklady o způsobu odstranění odpadů budou předloženy do 10 dnů od ukončení prací orgánu odpadového hospodářství MěÚ Znojmo OŽP, nám. Armády 8, Znojmo.

S realizací stavby souhlasíme.

Ing. Čurda

Z hlediska ochrany ZPF:

Budou dodrženy podmínky souhlasu k odnětí zemědělské půdy ze ZPF č.j. JMK 108492/2014 ze dne 2.10.2014, který vydal Krajský úřad Jihomoravského kraje, odbor životního prostředí.

Ing. Přistálová

MĚSTSKÝ ÚŘAD
ZNOJMO
ODBOR ŽIVOTNÍHO PROSTŘEDÍ

Ing. Jana STARÁ

vedoucí odboru životního prostředí
Městského úřadu Znojmo



The energy to lead

Silniční a mostní inženýrství
s.r.o.
Rudoleckého 857/25
66902 Znojmo

naše značka
5001118963

vyřizuje
Oto Valehrach DiS.

datum
10.06.2015

Věc:

Višňové - Zastavovací situace a inženýrské sítě pro RD - lokalita Pod starou horou

SO 101 Komunikace a zpevněné plochy

SO 301 Splašková kanalizace

SO 302 Dešťová kanalizace

SO 303 Vodovod

SO 402 veřejné osvětlení a místní rozhlas

SO 403 přeložka kabelů NET4GAS

K.ú. - p.č.: Višňové

Stavebník: Městys Višňové, Višňové č.p. 212, 67138 Višňové

Účel stanoviska: Povolení stavby - stavební režim

RWE GasNet, s.r.o., jako provozovatel distribuční soustavy (PDS) a technické infrastruktury, zastoupený RWE Distribuční služby, s.r.o., vydává toto stanovisko:

Součástí stavby "Višňové - Zastavovací situace a inženýrské sítě pro RD - lokalita Pod starou horou" je SO 501 - STL plynovod a přípojky. Na SO 501 bylo vydáno samostatné stanovisko č. 5001036430 ze dne 27. 11. 2014. Požadujeme dodržení podmínek uvedených v tomto stanovisku.

V zájmovém území stavby se nachází stávající STL plynovod PE dn 63, dn 32 a STL přípojka PE dn 32 ve správě RWE GasNet, s.r.o.

Pásové vpusti, odvodňovací kanálky řešené souběžně s potrubím plynovodů a přípojek musí dodržet světlost vzdálenost od povrchu potrubí minimálně 500 mm.

Nové kanalizační šachty a vpusti situovat mimo ochranné pásmo plynárenského zařízení (minimální vzdálenost mezi povrchem plynovodu a šachty/vpusti 500 mm).

Dodržet minimální vzdálenost při souběhu kanalizace a drenážního potrubí s plynárenským zařízením 1000 mm (souběh vodovodu s plynárenským zařízením 500 mm).

Při křížení kanalizace a drenážního potrubí s plynárenským zařízením požadujeme dodržet minimální odstupovou vzdálenost mezi povrchem plynovodu a kanalizace 500 mm (křížení vodovodu s plynárenským zařízením 150 mm).

Vodoměrné šachty situovat mimo ochranné pásmo plynárenského zařízení - min. 1 m od vytyčeného plynárenského zařízení (vzdálenost mezi vnějším lícem šachty a povrchem plynovodu nebo přípojky).

Požadujeme dodržet minimální vzdálenost pro souběh plynárenského zařízení a silových kabelů: 600 mm. Křížení silových kabelů s plynárenským zařízením: kabel bude uložen výhradně do betonové tvárnice chráničky nebo korýtky. Přesah betonové chráničky u NTL a STL plynovodů musí být minimálně do vzdálenosti 1 m na obě strany plynovodu. Dodržet minimální vzdálenost mezi povrchem potrubí plynovodu a kabelem (chráničkou na kabelu) při křížení 100 mm.

Úhel křížení plynárenského potrubí s podzemními vedeními technického vybavení má být 90°. Nelze-li tento úhel v odůvodněných případech dodržet, může být úhel křížení menší, nejméně však 60°.

Nové sloupky, svislé dopravní značení, nové vysazované stromy, keře a jiné stavební objekty pevně spojené se zemí situovat mimo ochranné pásmo plynárenského zařízení - min. 1 m od vytyčeného plynárenského zařízení.

RWE Distribuční služby, s.r.o.

Plynárenská 499/1
657 02 Brno
T +420532221111
F +420545578571
E info_ds@rwe.cz
I www.rwe.cz
IČ: 27935311
DIČ: CZ27935311

Zapsán do obchodního rejstříku:
Krajský soud v Brně
oddíl C, vložka 57165
26.07.2007

Bankovní spojení:
ČSOB a.s.
Číslo účtu: 17837923
Kód banky: 0300

Na nově budovaných zpevněných plochách (chodníky, vjezdy) požadujeme v šíři ochranného pásma plynárenského zařízení položení pouze rozebíratelné dlažby do pískového, prosívkového nebo šterkového lože.

V rozsahu této stavby souhlasíme s povolením stavby dle zákona 183/2006 Sb. ve znění pozdějších předpisů. Tento souhlas platí pro územní řízení, řízení o územním souhlasu, veřejnoprávní smlouvy pro umístění stavby, zjednodušené územní řízení, ohlášení, stavební řízení, společné územní a stavební řízení, veřejnoprávní smlouvu o provedení stavby nebo oznámení stavebního záměru s certifikátem autorizovaného inspektora.

V zájmovém území se mohou nacházet plynárenská zařízení jiných vlastníků či správců, případně i dlouhodobě nefunkční/neprovázovaná plynárenská zařízení bez dostupných informací o jejich poloze a vlastnictví.

Plynárenské zařízení je dle ust. § 2925 zákona č. 89/2012 Sb., občanského zákoníku, provozováno jako zařízení zvlášť nebezpečné a z tohoto důvodu je chráněno ochranným pásmem dle zákona č. 458/2000 Sb. ve znění pozdějších předpisů.

Nedodržení podmínek uvedených v tomto stanovisku zakládá odpovědnost stavebníka za vzniklé škody.

Ochranným pásmem se rozumí souvislý prostor v bezprostřední blízkosti plynárenského zařízení, který činí:

- a) u nízkotlakých a středotlakých plynovodů a plynovodních přípojek, jimiž se rozvádí plyn v zastavěném území obce 1 m na obě strany od půdorysu,
- b) u ostatních plynovodů a plynovodních přípojek 4 m na obě strany od půdorysu,
- c) u technologických objektů 4 m od půdorysu

Při realizaci uvedené stavby budou dodrženy podmínky pro provádění stavební činnosti v ochranném pásmu plynárenského zařízení:

- 1) Za stavební činnosti se pro účely tohoto stanoviska považují všechny činnosti prováděné v ochranném pásmu plynárenského zařízení (tzn. i bezvýkopové technologie).
- 2) Stavební činnosti v ochranném pásmu plynárenského zařízení je možné realizovat pouze při dodržení podmínek stanovených v tomto stanovisku. Nebudou-li tyto podmínky dodrženy, budou stavební činnosti, popř. úpravy terénu prováděné v ochranném pásmu plynárenského zařízení považovány dle § 68 zákona č. 458/2000 Sb. ve znění pozdějších předpisů za činnost bez našeho předchozího souhlasu. Při každé změně projektu nebo stavby (zejména trasy navrhovaných inženýrských sítí) je nutné požádat o nové stanovisko k této změně.
- 3) Před zahájením stavební činnosti v ochranném pásmu plynárenských zařízení bude provedeno vytyčení trasy a přesné určení uložení plynárenského zařízení. Vytyčení trasy provede příslušná provozní oblast (formulář a kontakt naleznete na www.rwe-ds.cz nebo Zákaznická linka 840 11 33 55). Při žádosti uvede žadatel naši značku (číslo jednací) uvedenou v úvodu tohoto stanoviska. O provedení vytyčení trasy bude sepsán protokol. Přesné určení uložení plynárenského zařízení je povinen provést stavebník na svůj náklad. Bez vytyčení trasy a přesného určení uložení plynárenského zařízení stavebníkem nesmí být vlastní stavební činnosti zahájeny. Vytyčení plynárenského zařízení považujeme za zahájení činnosti stavebníka v ochranném pásmu plynárenského zařízení.
- 4) Bude dodržena mj. ČSN 73 6005, TPG 702 04, zákon č. 458/2000 Sb. ve znění pozdějších předpisů, případně další předpisy související s uvedenou stavbou.
- 5) Pracovníci provádějící stavební činnosti budou prokazatelně seznámeni s polohou plynárenského zařízení, rozsahem ochranného pásma a těmito podmínkami.
- 6) Při provádění stavební činnosti v ochranném pásmu plynárenského zařízení, vč. přesného určení uložení plynárenského zařízení je investor povinen učinit taková opatření, aby nedošlo k poškození plynárenského zařízení nebo ovlivnění jeho bezpečnosti a spolehlivosti provozu. Nebude použito nevhodného nářadí, zemina bude těžena pouze ručně bez použití pneumatických, elektrických, bateriových a motorových nářadí.
- 7) Odkryté plynárenské zařízení bude v průběhu nebo při přerušení stavební činnosti řádně zabezpečeno proti jeho poškození.
- 8) V případě použití bezvýkopových technologií (např. protlaku) bude před zahájením stavební činnosti provedeno úplné obnažení plynárenského zařízení v místě křížení na náklady stavebníka. V případě, že nebude tato podmínka dodržena, nesmí být použita bezvýkopová technologie.



The energy to lead

9) Stavebník je povinen neprodleně oznámit každé i sebemenší poškození plynárenského zařízení (vč. izolace, signalizačního vodiče, výstražné fólie atd.) na telefon 1239.

10) Před provedením zásypu výkopu v ochranném pásmu plynárenského zařízení bude provedena kontrola dodržení podmínek stanovených pro stavební činnosti v ochranném pásmu plynárenského zařízení a kontrola plynárenského zařízení. Kontrolu provede příslušná provozní oblast (formulář a kontakt naleznete na www.rwe-ds.cz nebo Zákaznická linka 840 11 33 55). Při žádosti uvede žadatel naši značku (číslo jednací) uvedenou v úvodu tohoto stanoviska. Povinnost kontroly se vztahuje i na plynárenské zařízení, které nebylo odhaleno. O provedené kontrole bude sepsán protokol. Bez provedené kontroly nesmí být plynovodní zařízení zasypáno. V případě, že nebudou dodrženy výše uvedené podmínky, je stavebník povinen na základě výzvy provozovatele PZ, nebo jeho zástupce doložit průkaznou dokumentaci o nepoškození PZ během výstavby-nebo provést na své náklady kontrolní sondy v místě styku stavby s PZ.

11) Plynárenské zařízení bude před zásypem výkopu řádně podsypáno a obsypáno těžkým pískem, zhutněno a bude osazena výstražná fólie žluté barvy, vše v souladu s ČSN EN 12007-1-4, TPG 702 01, TPG 702 04.

12) Neprodleně po skončení stavební činnosti budou řádně osazeny všechny poklapy a nadzemní prvky plynárenského zařízení.

13) Poklapy uzávěrů a ostatních armatur na plynárenském zařízení vč. hlavních uzávěrů plynu (HUP) na odběrném plynovém zařízení udržovat stále přístupné a funkční po celou dobu trvání stavební činnosti,

14) Případné zřizování staveníště, skladování materiálů, stavebních strojů apod. bude realizováno mimo ochranné pásmo plynárenského zařízení (není-li ve stanovisku uvedeno jinak),

15) Bude zachována hloubka uložení plynárenského zařízení (není-li ve stanovisku uvedeno jinak),

16) Při použití nákladních vozidel, stavebních strojů a mechanismů zabezpečit případný přejezd přes plynárenské zařízení uložení panelů v místě přejezdu plynárenského zařízení.

Platí pouze pro území vyznačené v příloze tohoto stanoviska a to 24 měsíců ode dne jeho vydání.

V případě dotčení pozemku v majetku RWE kontaktujte prosím RWE GasNet, s.r.o. Kontakt naleznete na adrese www.rwe-distribuce.cz/cs/kontaktni-system/, činnost "Smluvní vztahy - pozemky a budovy plynárenských zařízení", případně na Zákaznické lince 840 11 33 55.


Za správnost a úplnost dokumentace předložené s žádostí včetně jejího souladu s platnými předpisy plně zodpovídá její zpracovatel. Stanovisko nenahrazuje případná další stanoviska k jiným částem stavby.

V případě další korespondence nebo jednání (např. změna stavby) uvádějte naši značku - 5001118963 a datum tohoto stanoviska. Kontakty jsou k dispozici na www.rwe-ds.cz nebo Zákaznická linka 840 11 33 55.

Oto Valehrach DiS.
technik externích požadavků
odbor zpracování externích požadavků
RWE Distribuční služby, s.r.o.

oto.valehrach@rwe.cz

Přílohy: Orientační zakres plynárenského zařízení, Detailní zakres plynárenského zařízení, Ověřená příloha žadatele

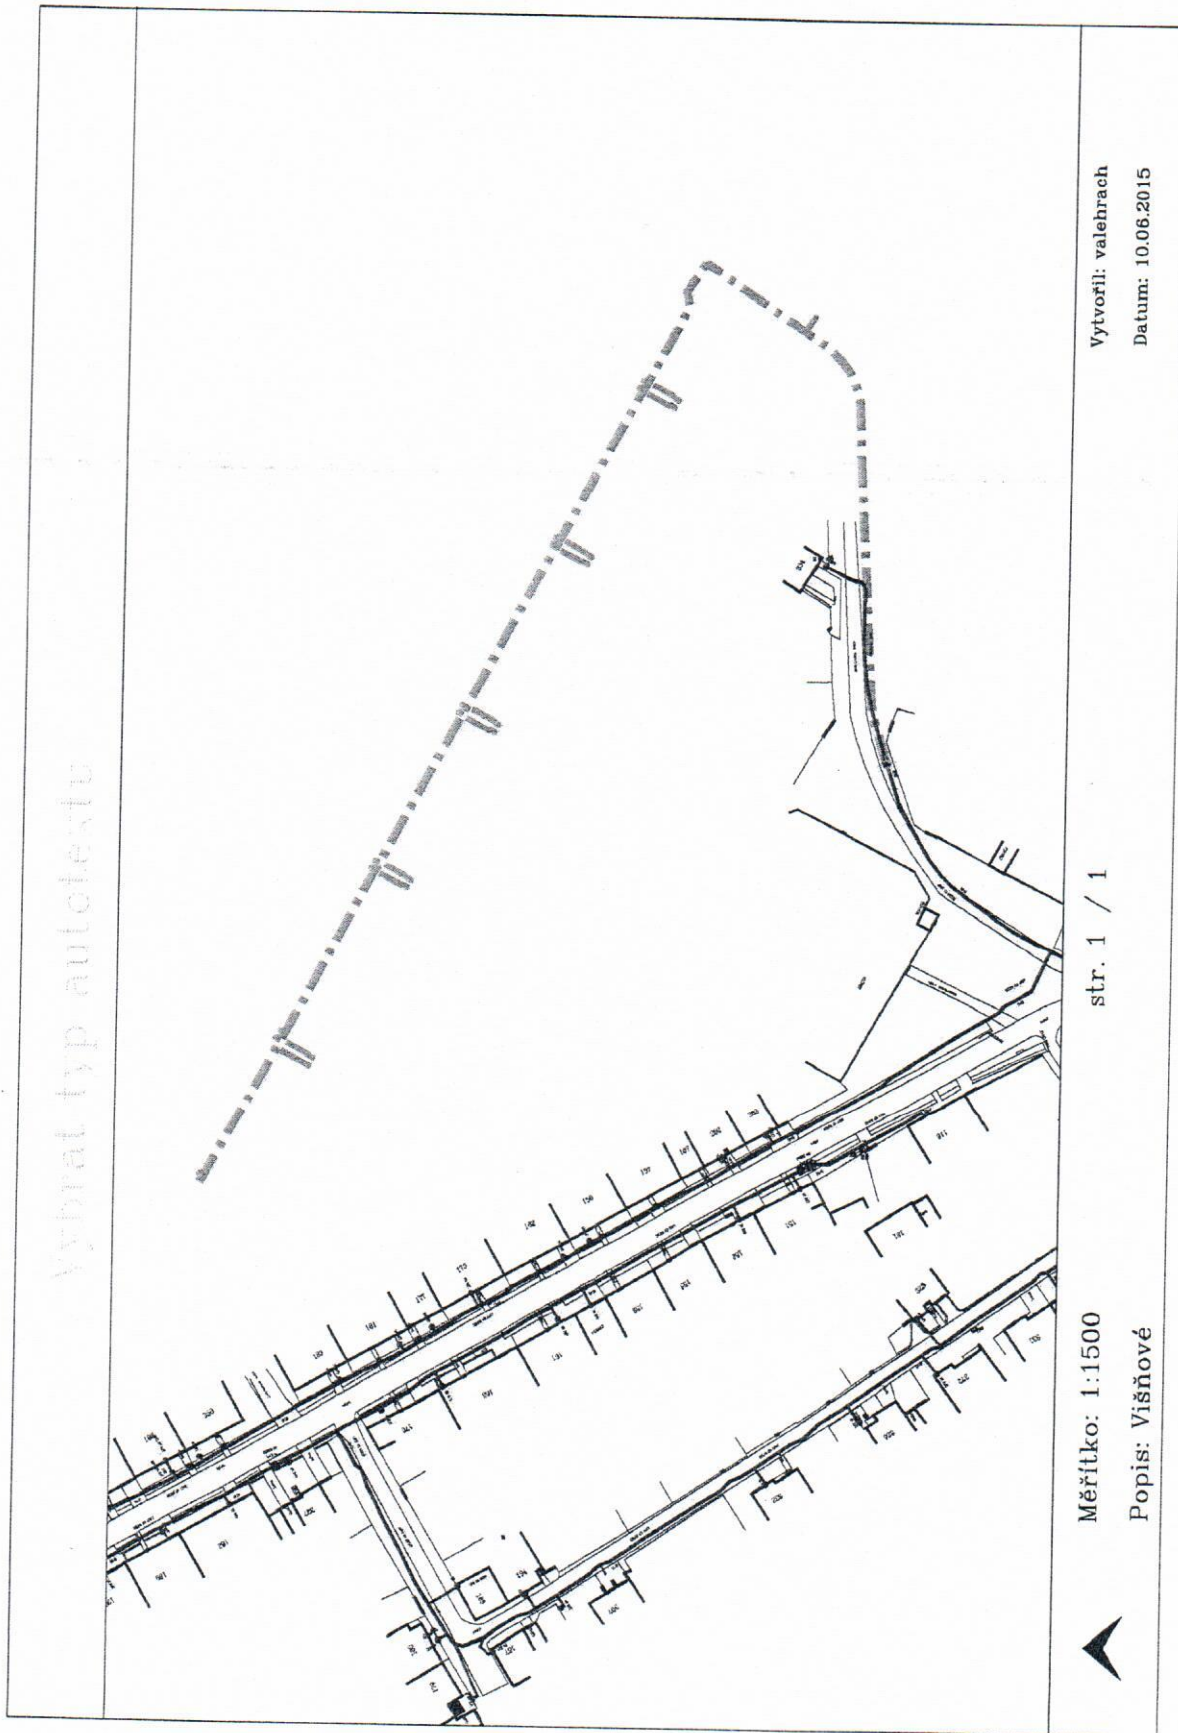

Legenda:

linie plynovodu	
NTL	
STL	
VTL	
VVTL	
nefunkční	
výstavba	
regulační stanice	
ochranné zařízení	
kabel	
elektrotopojka	
kabel protikorozi ochrany	
anodové uzemnění	
stanice katodové ochrany	





E.ON Servisní, s.r.o., F. A. Gerstnera 2151/6, 370 49 České Budějovice

Silniční a mostní inženýrství s.r.o.
Libor Pivnička
Rudoleckého 25
669 02 Znojmo

E.ON Servisní, s.r.o.

RCDS Znojmo
Rooseveltova 8A
Znojmo
www.eon.cz

Monika Marcellová
T +420-54514-1937
monika.marcellova@eon.cz

Naše značka
M40715-16062443

Znojmo, 09.06.2015

**Vyjádření o existenci zařízení distribuční soustavy (elektrická síť)
ve vlastnictví E.ON Distribuce, a.s. a udělení souhlasu se stavbou
a činností v ochranném pásmu**

Investor stavby: Městys Višňové
Název stavby: Višňové - Zastavovací situace a inženýrské sítě pro
RD - lokalita Pod starou horou
Místo stavby: KÚ Višňové (782602) - parc. č. 3919/6 – viz situace

Toto vyjádření slouží pro informaci o stávajícím elektrickém zařízení distribuční soustavy vlastněném a provozovaném společností E.ON Distribuce, a.s. (dále jen ECD) a je vyjádřením k územnímu a stavebnímu řízení. Vyjádření nenahrazuje a neuvádí připojovací podmínky. V případě, že požadujete připojení nového odběrného místa, resp. zvýšení rezervovaného příkonu a doposud jste nepodali žádost, obraťte se na zákaznickou linku 800 77 33 22.

Upozorňujeme, že účastníkem územního a stavebního řízení zůstává provozovatel distribuční soustavy ECD, kterého v uvedených řízeních na základě zmocnění zastupuje společnost E.ON Česká republika, s.r.o. (dále jen ECZR).

V zájmovém území výše uvedené stavby se nachází:

Nadzemní vedení VN
Distribuční trafostanice VN/NN
Podzemní vedení NN
Nadzemní vedení NN

Jako zástupce ECD udělujeme souhlas se stavbou a činností v ochranném pásmu (dále jen OP) zařízení distribuční soustavy v provozování ECD ve smyslu § 46 odst. 11 zákona č. 458/2000 Sb., o podmínkách podnikání a

Sídlo společnosti:
F.A. Gerstnera 2151/6
370 49 České Budějovice
Společnost je zapsána
v Obchodním rejstříku
vedeném Krajským soudem
v Českých Budějovicích,
oddíl C., vložka 15066
IČ: 257 33 591
DIČ: CZ25733591

16062443

výkonu státní správy v energetických odvětvích, v platném znění, při splnění následujících podmínek.

Při provádění zemních nebo jiných prací, které mohou ohrozit předmětné distribuční a sdělovací zařízení, jste povinni dle zákona č. 309/2006 Sb., a nařízení vlády č. 591/2006 Sb., učinit veškerá opatření, aby nedošlo ke škodám na rozvodném zařízení, na majetku nebo na zdraví osob elektrickým proudem, zejména tím, že bude zajištěno:

1. V OP elektrické stanice, nadzemního a podzemního vedení budou při realizaci uděleného souhlasu přiměřeně dodrženy podmínky dle § 46 odst. 8 zákona č. 458/2000 Sb., v platném znění, kde se konstatuje, že v OP těchto rozvodných zařízení je zakázáno pod písmeny:
 - c) provádět činnosti, které by mohly ohrozit spolehlivost a bezpečnost provozu těchto zařízení nebo ohrozit život, zdraví či majetek osob
 - d) provádět činnosti, které by znemožňovaly nebo podstatně znesnadňovaly přístup k těmto zařízením.
2. Zakreslení trasy nadzemního i podzemního vedení vyskytujícího se v zájmovém území do všech vyhotovení prováděcí dokumentace a jeho vyznačení dobře viditelným způsobem přímo v terénu. Jedná se zejména o místa křížení či souběhu trasy vedení s trasou pohybu mechanizace, s trasou vedení výkopů a podobně tak, aby pracující na staveništi byli o hranicích ochranného pásma trvale informováni.
3. Objednání přesného vytýčení distribuční sítě (trasy kabelu) v terénu a to nejméně 14 dnů před zahájením prací v blízkosti podzemního kabelového vedení. V případě, že nebude možné trasu kabelu bezpečně určit pomocí vytyčovacího zařízení, je investor zemních prací povinen provést v nezbytném rozsahu ruční odkrytí kabelu na určených místech podle pokynů zaměstnanců ECZR pro jednoznačné stanovení jeho polohy.
Vytýčení kabelů VN, NN zajistí Radek Iran, tel.: 54 514-4740, email: radek.iran@eon.cz.
4. Provádění zemních prací v OP kabelu výhradně klasickým ručním náradím bez použití jakýchkoli mechanismů s nejvyšší opatrností, nebude-li provozovatelem zařízení stanoveno jinak.
5. Vhodné zabezpečení obnaženého kabelu (podložení, vyvěšení, ...), aby nedošlo k jeho poškození poruchou nebo nepovolanou osobou a označení výstražnými tabulkami, bude provedeno podle pokynů pracovníka ECZR. Další podmínky pro zabezpečení našeho zařízení si vyhrazujeme při vytýčení nebo po jeho odkrytí.
6. Vyřešení způsobu provedení souběhů a křížení výše zmíněné akce s rozvodným zařízením musí odpovídat příslušným ČSN.
7. Přizvání zástupce ECZR ke kontrole křížovatek a souběhů před záhozem výkopu. O kontrole bude proveden zápis do montážního nebo stavebního

deníku. Při nedodržení této podmínky, budou poruchy vzniklé na zařízení odstraňovány na náklady investora stavby.

8. Po dokončení musí stavba z pohledu ochrany před provozními a poruchovými vlivy distribuční soustavy odpovídat příslušným normám, zejména PNE 33 3301, PNE 33 3302, PNE 34 1050, ČSN EN 50 341-1, PNE 33 0000-1, ČSN EN 50 522, ČSN EN 61 936-1.
9. Po dokončení stavby připomínáme, že v OP zařízení je dále zakázáno:
 - a) zřizovat bez souhlasu vlastníka těchto zařízení stavby či umísťovat konstrukce a jiná podobná zařízení, jakož i uskláňovat hořlavé a výbušné látky
 - b) provádět bez souhlasu jeho vlastníka zemní práce
 - c) u nadzemního vedení nechávat růst porosty nad výšku 3 m
 - d) u podzemního vedení vysazovat trvalé porosty a přejíždět vedení mechanizmy o celkové hmotnosti nad 6t.
10. Veškerá stavební činnost v OP elektrické stanice VN/NN, nadzemního vedení VN, podzemního vedení VN a NN, bude před jejím zahájením konzultována s příslušnou Regionální správou (dále jen RS), která stanoví bezpečnostní opatření pro práce v OP příslušného rozvodného zařízení dle platné ČSN EN 50 110-1. Veškerá stavební činnost v OP nadzemního a podzemního vedení VVN bude před jejím zahájením konzultována s útvarem Správa sítě VVN. Stavební činnost v OP sdělovacího podzemního vedení bude konzultována s útvarem Správa přenosů dat a radiové sítě.
11. Veškeré práce s mechanizací, jejichž části se za provozu mohou přiblížit k vodičům v OP nadzemního vedení 22 kV a výkopové práce v OP podzemního vedení 22 kV, je nutno provádět za beznapětového stavu vedení a vypnutí požadujeme objednat nejméně 25 kalendářních dnů předem. Práce s mechanizací v OP vedení 110 kV je nutno provádět za beznapětového stavu vedení a vypnutí požadujeme objednat nejpozději do 10 dne předchozího měsíce.
12. Uhrazení veškerých nákladů na práce vyvolané stavbou (hradí investor stavby), není-li písemnou dohodou stanoveno jinak.
13. Neporušení stability podpěrných bodů nadzemního vedení a nenarušení podzemního uzemňovacího vedení.
14. Neprodlené ohlášení jakéhokoli poškození distribučního a sdělovacího zařízení v provozování ECD na telefonní číslo **800 22 55 77**.

Kontakty správců zařízení:

VN+NN

Regionální správa, Ing. Václav Hrubý,
tel.: 515364702, email: vaclav.hruby@eon.cz

Pozor ! Vyjádření má platnost 12 měsíců tj. do 09.06.2016.

Upozorňujeme na možnou polohovou odchylku uloženého vedení od výkresové dokumentace.

Do přiložené a námi orazítkované dokumentace jsme **informativně** zakreslili:

- červeně plně podzemní vedení VN
- červeně čárkovaně nadzemní vedení VN
- zeleně plně podzemní vedení NN
- zeleně čárkovaně nadzemní vedení NN
- fialově plně zrušené podzemní vedení

Při vytýčení trasy zařízení i ke kontrole před záhozem a ke všem dalším jednáním s ECZR jako zástupcem ECD předložte toto vyjádření.

V případě nedodržení vzdáleností a podmínek dle norem a platných právních předpisů, nesouhlasíme po ukončení stavby s její kolaudací.

S přátelským pozdravem

E.ON Servisní, s.r.o.

E.ON Servisní, s.r.o.
F. A. Gerstnera 2151/6
370 49 České Budějovice
IČ: 25186213, DIČ: CZ25186213

090

Příloha: Orazítkováná situace s informativním zákresem.

Následující oddíl se vyplňuje v případě žádosti o udělení souhlasu se zjednodušeným územním řízením nebo s uzavřením veřejnoprávní smlouvy


Udělení souhlasu

*Souhlasíme – Nesouhlasíme se zjednodušeným územním řízením**

*Souhlasíme – Nesouhlasíme s uzavřením veřejnoprávní smlouvy**

E.ON Česká republika, s.r.o.

**Pro platnost udělení souhlasu je nutný podpis a razítko oprávněného pracovníka*

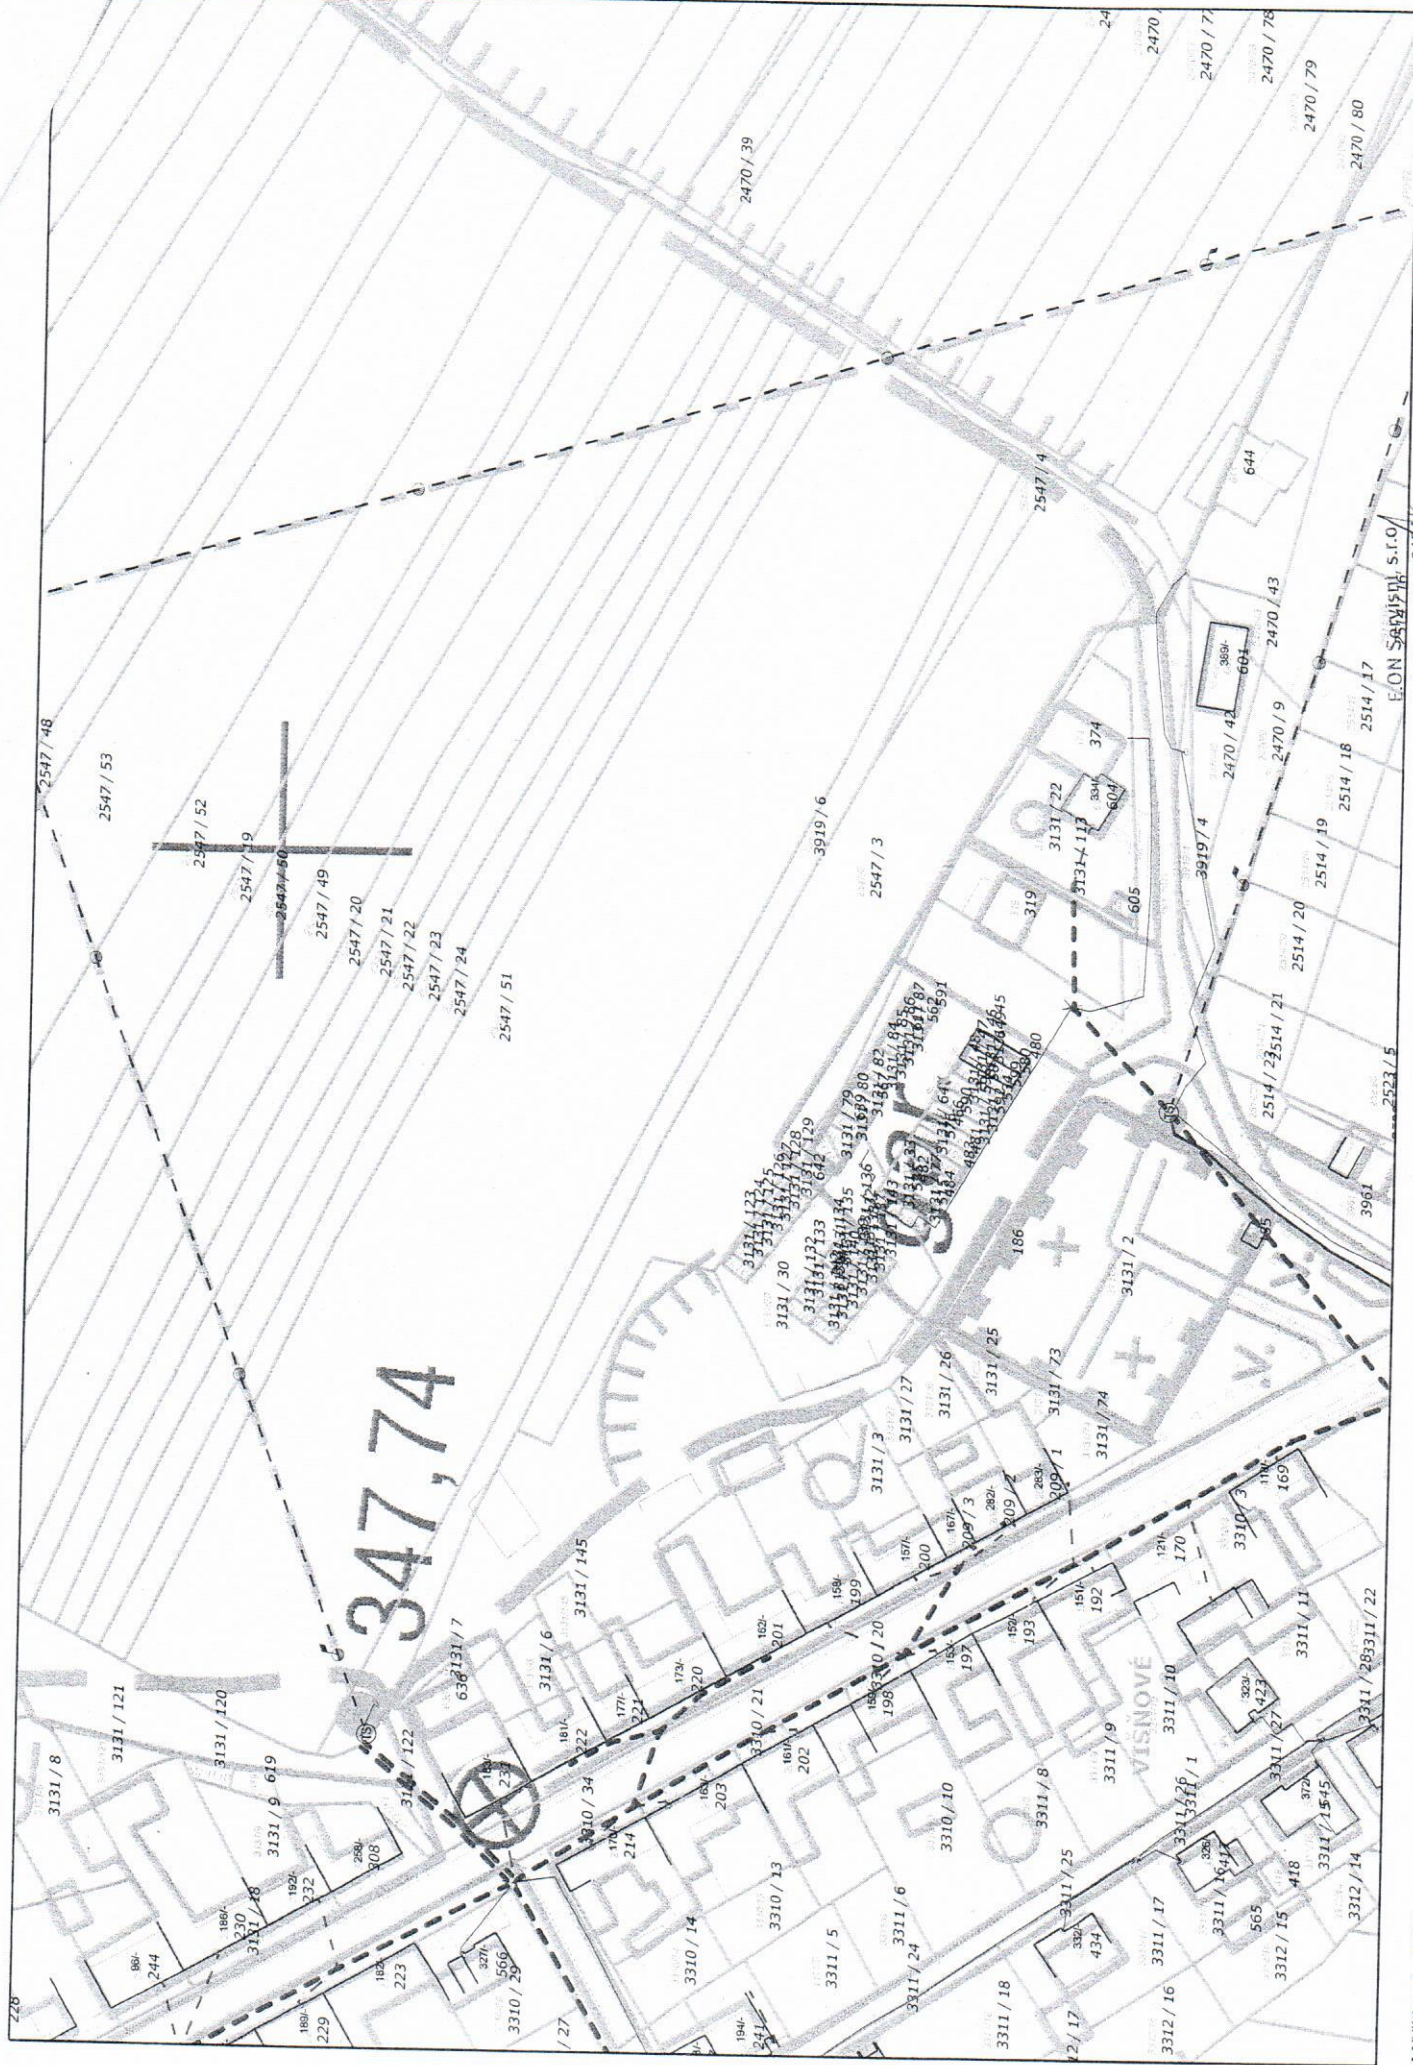

Měřítok: 1:1500

9. 06. 2015
F.A. Gerstner s.r.o.
370 49 Česká Budějovice
IČ: 25366213, DIČ: CZ25186215

**KRAJSKÁ HYGIENICKÁ STANICE
JIHOMORAVSKÉHO KRAJE SE SÍDLEM V BRNĚ
JEŘÁBKOVA 4, 602 00 BRNO**

Tel. 545113091

e-mail: sekretariat@khsbrno.cz

ID jaaai36

spisová značka: S-KHSJM 00759/2015
číslo jednací: KHSJM 26010/2015/ZN/HOK
č.j. odesílatele: KHSJM 22372/2015/ZN/HOK
vyřizuje: Ing. Hana Svobodová
tel.: 515 213 710
e-mail: hana.svobodova@khsbrno.cz

**Městys Višňové
Višňové 212
671 38 Višňové**

Znojmo dne 10. 06. 2015

**„Višňové, zastavovací situace a inženýrské sítě pro RD - lokalita Pod starou horou “
k. ú. Višňové**

- *závazné stanovisko orgánu ochrany veřejného zdraví ke stavebnímu řízení – vodoprávnímu řízení*
- *žadatel: Silniční a mostní inženýrství, s.r.o., Na Kolbišti 3303/2, 669 02 Znojmo, IČ 27699927 se sídlem Rudoleckého 25, 669 02 Znojmo*
- *stavebník: Městys Višňové, Višňové 212, 671 38 Višňové, IČ 00293784*

Krajská hygienická stanice Jihomoravského kraje se sídlem v Brně (dále jen „KHS JmK“) jako dotčený správní úřad podle § 82 odst. 2 písm. i) zákona č. 258/2000 Sb., o ochraně veřejného zdraví a o změně některých souvisejících zákonů, ve znění pozdějších předpisů (dále jen „zákon č. 258/2000 Sb.“), vydává dle § 77 zákona č. 258/2000 Sb. a § 4 odst. 2 písm. a) zákona č. 183/2006 Sb., o územním plánování a stavebním řádu (stavební zákon), ve znění pozdějších předpisů, (dále jen „zákon č. 183/2006 Sb.“), ve smyslu § 149 odst. 1 zákona č. 500/2004 Sb., správní řád, ve znění pozdějších předpisů, (dále jen „zákon č. 500/2004 Sb.“) **pro vydání stavebního povolení ve vodoprávním řízení toto**

závazné stanovisko:

Krajská hygienická stanice Jihomoravského kraje se sídlem v Brně

s o u h l a s í

s vydáním stavebního povolení ve stavebním řízení dle § 110 zákona č. 183/2006 Sb. a stavebního povolení ve vodoprávním řízení dle § 115 zákona č. 254/2001 Sb., o vodách a o změně některých zákonů, ve znění pozdějších předpisů, s odkazem na ustanovení § 15 zákona č. 183/2006 Sb., týkající se stavby: „Višňové, zastavovací situace a inženýrské sítě pro RD - lokalita Pod starou horou, k. ú. Višňové“.

Pro potřeby vodoprávního řízení se v souladu s § 4 odst. 2 písm. a) zákona č. 183/2006 Sb. souhlas váže na splnění takto stanovených podmínek:

1. Veškeré použité výrobky a materiály pro prodloužení vodovodu budou v souladu s vyhláškou č. 409/2005 Sb., o hygienických požadavcích na výrobky přicházející do přímého styku s vodou a na úpravu vody, ve znění pozdějších předpisů.
2. Na KHS JmK bude předložen rozbor vody v kráceném rozsahu z nové části vodovodu, která má být uvedena do provozu, dle § 4 odst. 2 písm. a) vyhlášky č. 252/2004 Sb., kterou se stanoví hygienické požadavky na pitnou a teplou vodu a četnost a rozsah kontroly pitné vody, ve znění pozdějších předpisů.
3. Výše uvedené náležitosti budou doloženy na KHS JmK se žádostí o vydání závazného stanoviska ke kolaudačnímu souhlasu.

Odůvodnění:

Podáním ze dne 20. 05. 2015 jste požádali o vydání závazného stanoviska ke stavebnímu řízení – vodoprávnímu řízení na akci „Višňové, zastavovací situace a inženýrské sítě pro RD - lokalita Pod starou horou, k. ú. Višňové“.

Předmětná lokalita je určena pro zástavbu rodinnými domky. Řešená oblast leží v okrajové části městysu Višňové, kde přiléhá k zahradám nemovitostí.

Stavba je členěna na stavební objekty:

SO 101 komunikace a zpevněné plochy;

SO 301 splašková kanalizace;

SO 302 dešťová kanalizace;

SO 303 vodovod;

SO 402 veřejné osvětlení a místní rozhlas;

SO 403 přeložka kabelů NET4GAS.

Přístup na stavbu bude zajištěn po silnici II/400 a po stávajících místních komunikacích. V novém sídlišti bude postaveno 21 rodinných domů.

SO 101 – komunikace je navržena v délce 436,00 m. Část je navržena jako obytná zóna – povrch z betonové dlažby, část jako místní komunikace obsluhovaná – povrch z asfaltového betonu. Součástí je vybudování chodníků podél komunikace. V rámci stavby se vybudují parkovací stání šířky 2,00 m.

SO 301 – půjde o gravitační splaškovou kanalizaci Stoka „S“ provedenou z PP SN 10 trub v profilu DN 250 mm v celkové délce 367,5 m napojenou na veřejnou splaškovou kanalizaci.

SO 302 – dešťové vody budou vsakovány systémem vsakovacích nádrží do podloží v zájmové lokalitě. Stoka „S“ je navržena z PP trub s kruhovou tuhostí SN 10 v profilu DN 250 v délce 392,5 m.

SO 303 – vodovodní řad PE 100 RC DN 80 mm je navržen jako prodloužení a propojení stávajících vodovodních řadů, které bude provedeno v délce 421,0 m. Na trase nového řadu budou umístěny 3 nové podzemní hydranty. Osazeny budou nově 2 sekční šoupátka. Napojení bude provedeno na stávající vodní zdroj městyse Višňové.

SO 402 – VO bude napojeno novým zemním kabelem ze stávajícího venkovního vedení VO na podpěrných bodech E.ON (trafostanice u hřbitova) přes novou pojistkovou skříň, která bude umístěna na betonovém stožáru trafostanice. Rozšiřovaná část MR bude napojena ze stávajícího nadzemního vedení MR z podpěrného bodu E.ON č. 3.

SO 403 – nové kabelové vedení bude uloženo od nápojného bodu v zatravněném terénu, v chodníku a pod komunikací.

Splněním výše uvedených požadavků bude ověřeno, že dodávaná voda splňuje podmínky dané právními předpisy na úseku ochrany veřejného zdraví při zásobování obyvatelstva pitnou vodou.

Dokumentace v podstatných bodech vyhovuje hygienickým předpisům, takže bylo možno vydat kladné závazné stanovisko a stanovit výše uvedené podmínky.

KRAJSKÁ HYGIENICKÁ STANICE

Jihomoravského kraje se sídlem v Brně

Jeřábkova 4, 602 00 Brno

-51-

Oprávněná přední osoba

Ing. Hana Svobodová

Vedoucí odd. HOK

Rozdělovník:

1 x Silniční a mostní inženýrství, s.r.o., Na Kolbišti 3303/2, 669 02 Znojmo, IČ 27699927 se sídlem
Rudoleckého 25, 669 02 Znojmo - osobně
1 x KHS JmK- spis



Hasičský záchranný sbor Jihomoravského kraje
Územní odbor Znojmo
Pražská 3198/83, 669 02 Znojmo

Ev. č.: HSBM-10-160-4/7-POKŘ-2015

Znojmo 27. 5. 2015
Výtisk číslo: 1
Počet listů: 1
Přílohy: -

Městys Višňové
212 Višňové
671 38 Višňové

Závazné stanovisko dotčeného orgánu na úseku požární ochrany


Vyřizuje za HZS: nrap. Tomáš Korytář, vrchní inspektor PO, ☎: 950645126, e-mail: tomas.korytak@firebmo.cz

Název stavby: IS pro RD - lokalita Pod Starou horou - přeložka kabelu NN
Místo stavby: Višňové
Stavebník: Městys Višňové, Višňové 212, 671 38 Višňové
Projektant: AQUA PROJEKT CZ s.r.o.
Předložený druh dokumentace: Stavební řízení

Hasičský záchranný sbor Jihomoravského kraje, jako dotčený orgán dle ustanovení § 26 odst. 2 písm. b) a ustanovení § 31 odst. 1 písm. b) zákona č. 133/1985 Sb., o požární ochraně, ve znění pozdějších předpisů (dále jen „zákon o PO“) posoudil výše uvedenou dokumentaci předloženou dne 20. 5. 2015. K této dokumentaci vydává v souladu s ustanovením § 31 odst. 4 zákona o PO a dále ustanovení § 149 odst. 1 zákona č. 500/2004 Sb., správního řádu, ve znění pozdějších předpisů

závazné souhlasné stanovisko.

Poučení: Proti obsahu závazného stanoviska nelze podat samostatné odvolání.

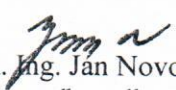
plk. Ing. Jan Novosad
ředitel územního odboru Znojmo
HZS Jihomoravského kraje

HZS Jihomoravského kraje
územní odbor Znojmo
669 03 Znojmo, Pražská 3198/83
-11-



Hasičský záchranný sbor Jihočeského kraje
Územní odbor Znojmo
Pražská 3198/83, 669 02 Znojmo

Ev. č.: HSBM-10-160-3/7-POKŘ-2015

Znojmo 27. 5. 2015
Výtisk číslo: 1
Počet listů: 1
Přílohy: -

Městys Višňové
Višňové 212
671 38 Višňové

Závazné stanovisko dotčeného orgánu na úseku požární ochrany

Vyřizuje za HZS: nrap. Tomáš Korytář, vrchní inspektor PO, ☎: 950645126, e-mail: tomas.korytak@firebrno.cz

Název stavby: IS pro RD - lokalita Pod Starou horou - prodloužení splaškové a dešťové
kanalizace, prodloužení vodovodu
Místo stavby: Višňové
Stavebník: Městys Višňové, Višňové 212, 671 38 Višňové
Projektant: AQUA PROJEKT CZ s.r.o.
Předložený druh dokumentace: Stavební řízení

Jedná se o prodloužení vodovodu a splaškové a dešťové kanalizace. V lokalitě budou provedeny 3
podzemní hydranty.

Hasičský záchranný sbor Jihočeského kraje, jako dotčený orgán dle ustanovení § 26 odst. 2
písm. b) a ustanovení § 31 odst. 1 písm. b) zákona č. 133/1985 Sb., o požární ochraně, ve znění pozdějších
předpisů (dále jen „zákon o PO“) posoudil výše uvedenou dokumentaci předloženou dne 20. 5. 2015.
K této dokumentaci vydává v souladu s ustanovením § 31 odst. 4 zákona o PO a dále ustanovení § 149
odst. 1 zákona č. 500/2004 Sb., správního řádu, ve znění pozdějších předpisů

závazné souhlasné stanovisko.

Poučení: Proti obsahu závazného stanoviska nelze podat samostatné odvolání.


plk. Ing. Ján Novosad
ředitel územního odboru Znojmo
HZS Jihočeského kraje

HZS Jihočeského kraje
územní odbor Znojmo
669 03 Znojmo, Pražská 3198/83
-11-



Hasičský záchranný sbor Jihomoravského kraje
Územní odbor Znojmo
Pražská 3198/83, 669 02 Znojmo

Ev. č.: HSBM-10-160-2/7-POKŘ-2015

Znojmo 27. 5. 2015
Výtisk číslo: 1
Počet listů: 1
Přílohy: -

Městys Višňové
Višňové 212
671 38 Višňové

Závazné stanovisko dotčeného orgánu na úseku požární ochrany

Vyřizuje za HZS: nprap. Tomáš Korytář, vrchní inspektor PO, ☎: 950645126, e-mail: tomas.korytak@firebrno.cz

Název stavby: IS pro RD - lokalita Pod Starou horou - místní komunikace
Místo stavby: Višňové
Stavebník: Městys Višňové, Višňové 212, 671 38 Višňové
Projektant: Pivnička Libor, Ing.
Předložený druh dokumentace: Stavební řízení

Jedná se o pozemní komunikace v délce 436,00 m a proměnnou šíří vozovky 4,0 a 6,0 m. Součástí stavby je i komunikace pro pěší v délce 216,00 m.

Hasičský záchranný sbor Jihomoravského kraje, jako dotčený orgán dle ustanovení § 26 odst. 2 písm. b) a ustanovení § 31 odst. 1 písm. b) zákona č. 133/1985 Sb., o požární ochraně, ve znění pozdějších předpisů (dále jen „zákon o PO“) posoudil výše uvedenou dokumentaci předloženou dne 27. 5. 2015. K této dokumentaci vydává v souladu s ustanovením § 31 odst. 4 zákona o PO a dále ustanovení § 149 odst. 1 zákona č. 500/2004 Sb., správního řádu, ve znění pozdějších předpisů

závazné souhlasné stanovisko.

Poučení: Proti obsahu závazného stanoviska nelze podat samostatné odvolání.


plk. Ing. Jan Novosad
ředitel územního odboru Znojmo
HZS Jihomoravského kraje



MUZNX01DIT7R

MĚSTSKÝ ÚŘAD ZNOJMO

Odbor školství, kultury a památkové péče

Obroková 1/12
669 22 ZNOJMO

Sídlo: nám. Armády 1213/8, 669 01 Znojmo

č.j.: MUZN 39099/2015

oprávněná úřední osoba: Ing. Bc. T. Bílek p. č. 149

tel.: 515 801 433, fax 515 801 432
email: tomas.bilek@muznojmo.cz

Vyhotoveno dne 28. 5. 2015

Silniční a mostní inženýrství, s.r.o.
Rudoleckého 857/25
669 02 Znojmo
IČ: 27699927

Věc: Vyjádření ke stavebnímu řízení Višňové: „Zastavovací situace a inženýrské sítě pro RD – lokalita Pod starou horou“

Dne 20. 5. 2015 obdržel Městský úřad Znojmo, odbor školství, kultury a památkové péče (dále jen OŠKaPP) žádost o vyjádření ke stavebnímu řízení Višňové: „Zastavovací situace a inženýrské sítě pro RD – lokalita Pod starou horou“, na pozemcích p. č. 3131/1, 2547/4, 3919/6, 2547/55, 2547/28, 2547/27, 2547/26, 2547/25, 2547/51, 2547/3, 3919/4, 3919/3, 3919/1 a 2470/39, k.ú. Višňové, o které požádalo Silniční a mostní inženýrství, s.r.o., Rudoleckého 857/25, 669 02 Znojmo, IČ: 27699927, týkající se výše uvedené věci.

K předloženému projektu – Višňové: „Zastavovací situace a inženýrské sítě pro RD – lokalita Pod starou horou“, OŠKaPP sděluje, že:

- předmětné území se nachází mimo území památkového zájmu, proto OŠKaPP ve výše uvedené věci nevydává závazné stanovisko dle § 14 zákona č. 20/1987 Sb., o státní památkové péči,
- v souladu s § 9 odst. 3 zákona č. 20/1987 Sb. o státní památkové péči je nutné v případě, že se v blízkosti stavby budou nacházet kulturní památky, počínat si tak, aby nebyla způsobena nepříznivá změna stavu kulturní památky a jejího prostředí a aby nedošlo k ohrožení jejího zachování a společenského uplatnění.
- při zásahu do terénu je stavebník povinen dle § 22 odst. 2 zákona č. 20/1987 Sb., o státní památkové péči, již od doby přípravy stavby tento záměr oznámit Archeologickému ústavu AV ČR v Brně, Královopolská 147.

S pozdravem

Městský úřad znojmo
odbor školství, kultury
a památkové péče

-4-

Ing. Bc. Tomáš Bílek
koordinátor památkové péče OŠKaPP

Městský úřad Znojmo

odbor dopravy

nám. Armády 1213/8, P.O. BOX 36, 669 22 Znojmo

Oprávněná úřední osoba: Ing. Ivana Žižková
Tel.: 515 216 442
Fax: 515 216 441
E-mail: Ivana.Zizkova@muznojmo.cz

Znojmo 27. května 2015

Č.j.: MUZN 39115/2015


Vyjádření k projektové dokumentaci

Městský úřad Znojmo, odbor dopravy, obdržel dne 20. května 2015 od společnosti Silniční a mostní inženýrství, s.r.o., IČ 27699927, Rudoleckého 25, 669 02 Znojmo, žádost o vyjádření k projektové dokumentaci pro vydání stavebního povolení na stavbu „Zastavovací studie a inženýrské sítě pro RD – lokalita Pod starou horou“, Višňové.

Projektová dokumentace řeší vybudování inženýrských sítí (komunikace, zpevněné plochy, splašková kanalizace, dešťová kanalizace, vodovod, veřejné osvětlení a místní rozhlas a přeložka kabelů NET4GAS) pro výstavbu rodinných domků v lokalitě „Pod starou horou“ v městysu Višňové.

K předložené projektové dokumentaci nemá Městský úřad Znojmo, odbor dopravy, žádné připomínky.

Upozorňujeme, že Městský úřad Znojmo, odbor dopravy, je příslušným speciálním stavebním úřadem podle ust. § 40 odst. 4 písm. a) zákona č. 13/1997 Sb., o pozemních komunikacích, ve znění pozdějších předpisů a ust. § 15 zákona č. 183/2006 Sb., stavební zákon, pro stavbu silnic, místních a veřejně přístupných účelových komunikací a jejich součástí. K žádosti o stavební povolení je třeba doložit podklady v souladu s § 110 stavebního zákona. Pokud bude stavbou dotčen pozemek jiného vlastníka než stavebníka, je třeba ke stavebnímu řízení doložit smlouvu o právu provést stavbu s vlastníkem pozemku.

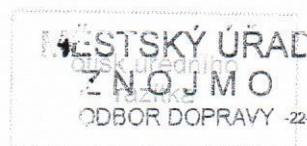

Ing. Ivana ŽIŽKOVÁ
referent oddělení silničního hospodářství
a silniční dopravy odboru dopravy

Obdrží

Silniční a mostní inženýrství, s.r.o., Rudoleckého 25, 669 02 Znojmo



**VYJÁDŘENÍ O EXISTENCI SÍTĚ ELEKTRONICKÝCH KOMUNIKACÍ
A VŠEOBECNÉ PODMÍNKY OCHRANY SÍTĚ ELEKTRONICKÝCH KOMUNIKACÍ
SPOLEČNOSTI O2 CZECH REPUBLIC A.S.**

vydané podle § 101 zákona č. 127/2005 Sb., o elektronických komunikacích a o změně některých souvisejících zákonů (zákon o elektronických komunikacích), ve znění pozdějších předpisů a § 161 zákona č. 183/2006 Sb., o územním plánování a stavebním řádu (stavební zákon) či dle dalších příslušných právních předpisů

Číslo jednací: 601527/15

Číslo žádosti: 0115 367 144

Důvod vydání Vyjádření: Stavební řízení

Platnost tohoto Vyjádření končí dne: 20. 5. 2017.

Žadatel	Silniční a mostní inženýrství, s.r.o.	
Stavebník	Městys Višňové	
Název akce	Višňové - Zastavovací situace a inženýrské sítě pro RD - lokalita Pod starou horou	
Zájmové území	Okres	Znojmo
	Obec	Višňové
	Kat. území / č. parcely	Višňové

Žadatel shora označenou žádostí určil a vyznačil zájmové území, jakož i stanovil důvod pro vydání Vyjádření o existenci sítě elektronických komunikací a Všeobecných podmínek ochrany sítě elektronických komunikací společnosti O2 Czech Republic a.s. (dále jen *Vyjádření*).

Na základě určení a vyznačení zájmového území žadatelem a na základě stanovení důvodu pro vydání *Vyjádření* vydává společnost O2 Czech Republic a.s. následující *Vyjádření*:

**Ve vyznačeném zájmovém území se nachází síť elektronických komunikací
společnosti O2 Czech Republic a.s. (dále jen SEK) nebo její ochranné pásmo.**

Existence a poloha SEK je zakreslena v příloženém výřezu/výřezech z účelové mapy SEK společnosti O2 Czech Republic a.s. Ochranné pásmo SEK je v souladu s ustanovením § 102 zákona č. 127/2005 Sb., o elektronických komunikacích a o změně některých souvisejících zákonů stanoveno rozsahem 1,5 m po stranách krajního vedení SEK a není v příloženém výřezu/výřezech z účelové mapy SEK společnosti O2 Czech Republic a.s. vyznačeno (dále jen *Ochranné pásmo*).

(1) *Vyjádření* je platné pouze pro zájmové území určené a vyznačené žadatelem, jakož i pro důvod vydání *Vyjádření* stanovený žadatelem v žádosti.



Číslo jednací: 601527/15

Číslo žádosti: 0115 367 144

Vyjádření pozbývá platnosti uplynutím doby platnosti v tomto *Vyjádření* uvedené, změnou rozsahu zájmového území či změnou důvodu vydání *Vyjádření* uvedeného v žádosti, nesplněním povinnosti stavebníka dle bodu (3) tohoto *Vyjádření*, a nebo pokud se žadatel či stavebník bezprostředně před zahájením realizace stavby ve vyznačeném zájmovém území prokazatelně neujistí u společnosti *O2 Czech Republic a.s.* o tom, zda toto *Vyjádření* v době bezprostředně předcházející zahájení realizace stavby ve vyznačeném zájmovém území stále odpovídá skutečnosti, to vše v závislosti na tom, která ze skutečností rozhodná pro pozbytí platnosti tohoto *Vyjádření* nastane nejdříve.

(2) Podmínky ochrany *SEK* jsou stanoveny v tomto *Vyjádření* a ve Všeobecných podmínkách ochrany *SEK* společnosti *O2 Czech Republic a.s.*, které jsou nedílnou součástí tohoto *Vyjádření*. Stavebník, nebo jím pověřená třetí osoba, je povinen řídit se těmito Všeobecnými podmínkami ochrany *SEK* společnosti *O2 Czech Republic a.s.*

(3) Stavebník, nebo jím pověřená třetí osoba, je povinen **pouze pro případ, že**

a) existence a poloha *SEK*, jež je zakreslena v příloženém výřezu/výřezech z účelové mapy *SEK* společnosti *O2 Czech Republic a.s.* a nebo

b) toto *Vyjádření*, včetně Všeobecných podmínek ochrany *SEK*

nepředstavuje dostatečnou informaci pro záměr, pro který podal shora označenou žádost nebo pro zpracování projektové dokumentace stavby, která koliduje se *SEK*, nebo zasahuje do Ochranného pásma *SEK*, vyzvat písemně společnost *O2 Czech Republic a.s.* k upřesnění podmínek ochrany *SEK*, a to prostřednictvím zaměstnance společnosti *O2 Czech Republic a.s.* pověřeného ochranou sítě - **Aleš Pokorný, e-mail: ales.pokorny@o2.cz** (dále jen POS).

(4) **Přeložení *SEK* zajistí její vlastník, společnost *O2 Czech Republic a.s.*** Stavebník, který vyvolal překládku *SEK* je dle ustanovení § 104 odst. 17 zákona č. 127/2005 Sb., o elektronických komunikacích a o změně některých souvisejících zákonů povinen uhradit společnosti *O2 Czech Republic a.s.* veškeré náklady na nezbytné úpravy dotčeného úseku *SEK*, a to na úrovni stávajícího technického řešení.

(5) **Pro účely přeložení *SEK* dle bodu (3) tohoto *Vyjádření* je stavebník povinen uzavřít se společností *O2 Czech Republic a.s.* Smlouvu o realizaci překládky *SEK*.**

(6) Společnost *O2 Czech Republic a.s.* prohlašuje, že žadateli byly pro jím určené a vyznačené zájmové území poskytnuty veškeré, ke dni podání shora označené žádosti, dostupné informace o *SEK*.

(7) Žadateli převzetím tohoto *Vyjádření* vzniká povinnost poskytnuté informace a data užít pouze k účelu, pro který mu byla tato poskytnuta. Žadatel není oprávněn poskytnuté informace a data rozmnožovat, rozšiřovat, pronajímat, půjčovat či jinak užívat bez souhlasu společnosti *O2 Czech Republic a.s.* V případě porušení těchto povinností vznikne žadateli odpovědnost vyplývající z platných právních předpisů, zejména předpisů práva autorského.

V případě dotazů k *Vyjádření* lze kontaktovat společnost *O2 Czech Republic a.s.* na asistenční lince 14 111.

Přílohami *Vyjádření* jsou:

- Všeobecné podmínky ochrany *SEK* společnosti *O2 Czech Republic a.s.*
- Situační výkres (obsahuje zájmové území určené a vyznačené žadatelem a výřezy účelové mapy *SEK*)
- Informace k vytyčení *SEK*



Číslo jednací: 601527/15

Číslo žádosti: 0115 367 144

Vyjádření vydala společnost O2 Czech Republic a.s. dne: 20. 5. 2015.

O2 Czech Republic a.s.
Za Brumlovkou 266/2
140 22 Praha 4
DIČ: CZ60193336

697

1



Příloha k Vyjádření 601527/15

Číslo žádosti: 0115 367 144

Všeobecné podmínky ochrany SEK společnosti O2 Czech Republic a.s.

I. Obecná ustanovení

1. Stavebník, nebo jím pověřená třetí osoba, je povinen při provádění jakýchkoliv činností, zejména stavebních nebo jiných prací, při odstraňování havárií a projektování staveb, řídit se platnými právními předpisy, technickými a odbornými normami (včetně doporučených), správnou praxí v oboru stavebnictví a technologickými postupy a učinit veškerá opatření nezbytná k tomu, aby nedošlo k poškození nebo ohrožení sítě elektronických komunikací ve vlastnictví společnosti O2 Czech Republic a.s. a je výslovně srozuměn s tím, že SEK jsou součástí veřejné komunikační sítě, jsou zajišťovány ve veřejném zájmu a jsou chráněny právními předpisy.
2. Při jakékoliv činnosti v blízkosti vedení SEK je stavebník, nebo jím pověřená třetí osoba, povinen respektovat ochranné pásmo SEK tak, aby nedošlo k poškození nebo zamezení přístupu k SEK. Při křížení nebo souběhu činností se SEK je povinen řídit se platnými právními předpisy, technickými a odbornými normami (včetně doporučených), správnou praxí v oboru stavebnictví a technologickými postupy. Při jakékoliv činnosti ve vzdálenosti menší než 1,5 m od krajního vedení vyznačené trasy podzemního vedení SEK (dále jen PVSEK) nesmí používat mechanizačních prostředků a nevhodného nářadí.
3. Pro případ porušení kterékoliv z povinností stavebníka, nebo jím pověřené třetí osoby, založené Všeobecnými podmínkami ochrany SEK společnosti O2 Czech Republic a.s. je stavebník, nebo jím pověřená třetí osoba, odpovědný za veškeré náklady a škody, které společnosti O2 Czech Republic a.s. vzniknou porušením jeho povinností.
4. V případě, že budou zemní práce zahájeny po uplynutí doby platnosti tohoto Vyjádření, nelze toto Vyjádření použít jako podklad pro vytyčení a je třeba požádat o vydání nového Vyjádření.
5. Bude-li žadatel na společnosti O2 Czech Republic a.s. požadovat, aby se jako účastník správního řízení, pro jehož účely bylo toto Vyjádření vydáno, vzdala práva na odvolání proti rozhodnutí vydanému ve správním řízení, pro jehož účely bylo toto Vyjádření vydáno, je povinen kontaktovat POS.

II. Součinnost stavebníka při činnostech v blízkosti SEK

1. Započetí činnosti je stavebník, nebo jím pověřená třetí osoba, povinen oznámit POS. Oznámení bude obsahovat číslo Vyjádření, k němuž se vztahují tyto podmínky.
2. Před započetím zemních prací či jakékoliv jiné činnosti je stavebník, nebo jím pověřená třetí osoba, povinen zajistit vyznačení tras PVSEK na terénu dle polohopisné dokumentace. S vyznačenou trasou PVSEK prokazatelně seznámí všechny osoby, které budou a nebo by mohly činnosti provádět.
3. Stavebník, nebo jím pověřená třetí osoba, je povinen upozornit jakoukoliv třetí osobu, jež bude provádět zemní práce, aby zjistila nebo ověřila stranovou a hloubkovou polohu PVSEK příčnými sondami, a je srozuměn s tím, že možná odchylka uložení středu trasy PVSEK, stranová i hloubková, činí +/- 30 cm mezi skutečným uložením PVSEK a polohovými údaji ve výkresové dokumentaci.
4. Při provádění zemních prací v blízkosti PVSEK je stavebník, nebo jím pověřená třetí osoba, povinen postupovat tak, aby nedošlo ke změně hloubky uložení nebo prostorového uspořádání PVSEK. Odkryté PVSEK je stavebník, nebo jím pověřená třetí osoba, povinen zabezpečit proti prověšení, poškození a odcizení.
5. Při zjištění jakéhokoliv rozporu mezi údaji v projektové dokumentaci a skutečností je stavebník, nebo jím pověřená třetí osoba, povinen bez zbytečného odkladu přerušit práce a zjištění rozporu oznámit POS. V přerušovaných pracích lze pokračovat teprve poté, co od POS prokazatelně obdržel souhlas k pokračování v pracích.



Příloha k Vyjádření 601527/15

Číslo žádosti: 0115 367 144

6. V místech, kde *PVSEK* vystupuje ze země do budovy, rozváděče, na sloup apod. je stavebník, nebo jím pověřená třetí osoba, povinen vykonávat zemní práce se zvýšenou mírou opatrnosti s ohledem na ubývající krytí nad *PVSEK*. Výkopové práce v blízkosti sloupů nadzemního vedení *SEK* (dále jen *NVSEK*) je povinen provádět v takové vzdálenosti, aby nedošlo k narušení jejich stability, to vše za dodržení platných právních předpisů, technických a odborných norem, správné praxi v oboru stavebnictví a technologických postupů.
7. Při provádění zemních prací, u kterých nastane odkrytí *PVSEK*, stavebník, nebo jím pověřená třetí osoba před zakrytím *PVSEK* vyzve *POS* ke kontrole. Zához je stavebník oprávněn provést až poté, kdy prokazatelně obdržel souhlas *POS*.
8. Stavebník, nebo jím pověřená třetí osoba, není oprávněn manipulovat s kryty kabelových komor a vstupovat do kabelových komor bez souhlasu společnosti *O2 Czech Republic a.s.*
9. Stavebník, nebo jím pověřená třetí osoba, není oprávněn trasu *PVSEK* mimo vozovku přejíždět vozidly nebo stavební mechanizací, a to až do doby, než *PVSEK* řádně zabezpečí proti mechanickému poškození. Stavebník, nebo jím pověřená třetí osoba, je povinen projednat s *POS* způsob mechanické ochrany trasy *PVSEK*. Při přepravě vysokého nákladu nebo mechanizace pod trasou *NVSEK* je stavebník, nebo jím pověřená třetí osoba, povinen respektovat výšku *NVSEK* nad zemí.
10. Stavebník, nebo jím pověřená třetí osoba, není oprávněn na trase *PVSEK* (včetně ochranného pásma) jakkoliv měnit niveletu terénu, vysazovat trvalé porosty ani měnit rozsah a konstrukci zpevněných ploch (např. komunikací, parkovišť, vjezdů aj.).
11. Stavebník, nebo jím pověřená třetí osoba, je povinen manipulační a skladové plochy zřizovat v takové vzdálenosti od *NVSEK*, aby činnosti na/v manipulačních a skladových plochách nemohly být vykonávány ve vzdálenost menší než 1m od *NVSEK*.
12. Stavebník, nebo jím pověřená třetí osoba, není oprávněn užívat, přemísťovat a odstraňovat technologické, ochranné a pomocné prvky *SEK*.
13. Stavebník, nebo jím pověřená třetí osoba, není oprávněn bez předchozího projednání jakkoliv manipulovat s případně odkrytými prvky *SEK*, zejména s ochrannou skříní optických spojek, optickými spojkami, technologickými rezervami či jakýmkoliv jiným zařízením *SEK*.
14. Stavebník, nebo jím pověřená třetí osoba, je povinen každé poškození či krádež *SEK* neprodleně od okamžiku zjištění takové skutečnosti, oznámit *POS* na telefonní číslo: 541 132 698, 606 613 871 nebo poruchové službě společnosti *O2 Czech Republic a.s.*, telefonní číslo 800 184 084, pro oblast Praha lze užít telefonní číslo 241 400 500.

III. Práce v objektech a odstraňování objektů

1. Stavebník, nebo jím pověřená třetí osoba, je povinen před zahájením jakýchkoliv prací v budovách a jiných objektech, kterými by mohl ohrozit stávající *SEK*, prokazatelně kontaktovat *POS* a zajistit u společnosti *O2 Czech Republic a.s.* bezpečné odpojení *SEK*.
2. Při provádění činností v budovách a jiných objektech je stavebník, nebo jím pověřená třetí osoba, povinen v souladu s právními předpisy, technickými a odbornými normami (včetně doporučených), správnou praxi v oboru stavebnictví a technologickými postupy provést mimo jiné průzkum vnějších i vnitřních vedení *SEK* na omítce i pod ní.

IV. Součinnost stavebníka při přípravě stavby



Příloha k Vyjádření 601527/15

Číslo žádosti: 0115 367 144

1. Pokud činností stavebníka, nebo jím pověřené třetí osoby, k níž je třeba povolení správního orgánu dle zvláštního právního předpisu, dojde k ohrožení či omezení *SEK*, je stavebník, nebo jím pověřená třetí osoba, povinen kontaktovat *POS* a předložit zakreslení *SEK* do příslušné dokumentace stavby (projektové, realizační, koordinační atp.).
2. V případě, že pro činnosti stavebníka, nebo jím pověřené třetí osoby, není třeba povolení správního orgánu dle zvláštního právního předpisu, je stavebník, nebo jím pověřená třetí osoba, povinen předložit zakreslení trasy *SEK* i s příslušnými kótami do zjednodušené dokumentace (katastrální mapa, plánec), ze které bude zcela patrná míra dotčení *SEK*.
3. Při projektování stavby, rekonstrukce či přeložky vedení a zařízení silových elektrických sítí, elektrických trakcí vlaků a tramvají, nejpozději však před zahájením správního řízení ve věci povolení stavby, rekonstrukce či přeložky vedení a zařízení silových elektrických sítí, elektrických trakcí vlaků a tramvají, je stavebník, nebo jím pověřená třetí osoba, povinen provést výpočet rušivých vlivů, zpracovat ochranná opatření a předat je *POS*.
4. Při projektování stavby, při rekonstrukci, která se nachází v ochranném pásmu radiových tras společnosti *O2 Czech Republic a.s.* a překračuje výšku 15 m nad zemským povrchem, a to včetně dočasných objektů zařízení staveniště (jeřáby, konstrukce, atd.), nejpozději však před zahájením správního řízení ve věci povolení stavby, je stavebník nebo jím pověřená třetí osoba, povinen kontaktovat *POS*. Ochranné pásmo radiových tras v šíři 50m je zakresleno do situačního výkresu. Je tvořeno dvěma podélnými pruhy o šíři 25 m po obou stranách radiového paprsku v celé jeho délce, resp. 25 m kruhem kolem vysílacího radiového zařízení.
5. Pokud se v zájmovém území stavby nachází podzemní silnoproudé vedení (NN) společnosti *O2 Czech Republic a.s.* je stavebník, nebo jím pověřená třetí osoba, před zahájením správního řízení ve věci povolení správního orgánu k činnosti stavebníka, nebo jím pověřené třetí osoby, nejpozději však před zahájením stavby, povinen kontaktovat *POS*.
6. Pokud by navrhované stavby (produktovody, energovody aj.) svými ochrannými pásmy zasahovaly do prostoru stávajících tras a zařízení *SEK*, či do jejich ochranných pásem, je stavebník, nebo jím pověřená třetí osoba, povinen realizovat taková opatření, aby mohla být prováděna údržba a opravy *SEK*, a to i za použití mechanizace, otevřeného plamene a podobných technologií.

V. Křížení a souběh se *SEK*

1. Stavebník, nebo jím pověřená třetí osoba, je povinen v místech křížení *PVSEK* se sítěmi technické infrastruktury, pozemními komunikacemi, parkovacími plochami, vjezdy atp. ukládat *PVSEK* v zákonnými předpisy stanovené hloubce a chránit *PVSEK* chráničkami s přesahem minimálně 0.5 m na každou stranu od hrany křížení. Chráničku je povinen utěsnit a zamezit vnikání nečistot.
2. Stavebník nebo jím pověřená třetí osoba, je výslovně srozuměn s tím, že v případě, kdy hodlá umístit stavbu sjezdu či vjezdu, je povinen stavbu sjezdu či vjezdu umístit tak, aby metalické kabely *SEK* nebyly umístěny v hloubce menší než 0,6 m a optické nebyly umístěny v hloubce menší než 1 m.
3. Stavebník, nebo jím pověřená třetí osoba, je povinen základy (stavby, opěrné zdi, podezdívky apod.) umístit tak, aby dodržel minimální vodorovný odstup 1,5 m od krajního vedení, případně kontaktovat *POS*.
4. Stavebník, nebo jím pověřená třetí osoba, není oprávněn trasy *PVSEK* znepřístupnit (např. zabetonováním).



Příloha k *Vyjádření* 601527/15

Číslo žádosti: 0115 367 144

5. Stavebník, nebo jím pověřená třetí osoba, je při křížení a souběhu stavby nebo sítě technické infrastruktury s kabelovodem povinen zejména:

- pokud plánované stavby nebo trasy sítě technické infrastruktury budou umístěny v blízkosti kabelovodu ve vzdálenosti menší než 2 m nebo při křížení kabelovodu ve vzdálenosti menší než 0,5 m nad nebo kdekoli pod kabelovodem, předložit *POS* zakreslení v příčných řezech,
- do příčného řezu zakreslit také profil kabelové komory v případě, kdy jsou sítě technické infrastruktury či stavby umístěny v blízkosti kabelové komory ve vzdálenosti menší než 2 m,
- neumísťovat nad trasou kabelovodu v podélném směru sítě technické infrastruktury,
- předložit *POS* vypracovaný odborný statický posudek včetně návrhu ochrany tělesa kabelovodu pod stavbou, ve vjezdu nebo pod zpevněnou plochou,
- nezakrývat vstupy do kabelových komor, a to ani dočasně,
- projednat s *POS*, nejpozději ve fázi projektové přípravy, jakékoliv výkopové práce, které by mohly být vedeny v úrovni či pod úrovní kabelovodu nebo kabelové komory a veškeré případy, kdy jsou trajektorie podvrtů a protlaků ve vzdálenosti menší než 1,5 m od kabelovodu.



Příloha k Vyjádření 601527/15

Číslo žádosti: 0115 367 144

Informace k vytyčení SEK

V případě požadavku na vytyčení PVSEK společnosti O2 Czech Republic a.s. se, prosím, obračejte na společnosti uvedené níže.

O2 Czech Republic a.s. - středisko Morava jih

se sídlem: Za Brumlovkou 266/2 140 22 Praha 4 - Michle
IČ: 60193336 DIČ: CZ60193336
kontakt: tel: 541131268 obslužná doba po-pa 7 - 15 hod

Vegacom, a.s. - výhradní dodavatel společnosti O2 Czech Republic a.s.

se sídlem: Novodvorská 1010/14, 142 01 Praha 4
IČ: 25788680 DIČ: CZ25788680
kontakt: Luboš Bodzik, mobil: 603855439, e-mail: bodzik@vegacom.cz
Jaromír Kovalčík (pro okres Hodonín), mobil: 725936197, e-mail: kovalcik@vegacom.cz

CONTENT, s.r.o.

se sídlem: Karlov 1246, 594 01 Velké Meziříčí, pobočka: Okružní 28/18, 591 01 Žďár nad Sázavou
IČ: 63492164 DIČ: CZ63492164
kontakt: Martin Kalina, tel/fax: 566521721, mobil: 777702117, e-mail: kalina@content-vm.cz,
vytycenisiti@seznam.cz

Jiří Novotný, Montáž, údržba a servis tel.sítí - okr. Třebíč, Znojmo

se sídlem: Akad. Práta 524, 675 55 Hrotovice, okr. Třebíč
IČ: 72377259 DIČ:
kontakt: Jiří Novotný, tel.: 568860888, mobil: 777318588, e-mail: novotny.hrotovice@seznam.cz

Josef Joura

se sídlem: Okřešice 53, okres Třebíč, 674 01
IČ: 88282091 DIČ: CZ6312180820
kontakt: Josef Joura, mobil: 602578674, e-mail: josefjoura@seznam.cz

Radim Zabloužil

se sídlem: Tábor 2356/28a, 602 00 Brno - Žabovřesky
IČ: 74899589 DIČ: CZ6210151585
kontakt: Radim Zabloužil, mobil: 602760276, e-mail: radim.zablouzil@seznam.cz

Sitel, spol. s r.o., oblast Brno

se sídlem: Vinohradská 74, 618 00 Brno-Černovice
IČ: 44797320 DIČ: CZ 44797320
kontakt: Vladimír Holík, mobil: 602171192, e-mail: vholik@sitel.cz

STRATEL Telekomunikace s.r.o.

se sídlem: Rozdrojovice 112, 664 34 Brno-venkov
IČ: 26259427 DIČ: CZ26259427
kontakt: Daniel Stráský, tel/fax: 546221222, mobil: 602770022, e-mail: stratel@stratel.cz



Příloha k *Vyjádření* 601527/15

Číslo žádosti: 0115 367 144

TEMO Brno s.r.o

se sídlem: Hutařova 21, 612 00 Brno

IČ: 49436821

DIČ:

kontakt: Milan Král, tel.: 541216221, fax: 541213221, mobil: 602544583, e-mail: vytycenio2@centrum.cz


UniCab, s.r.o.,

se sídlem: Švehlova 44, 664 00 Šlapanice

IČ: 26961873

DIČ: CZ26961873

kontakt: Ing. Karel Kopecký, tel.: 548220344, fax: 548220343, mobil: 775590265, e-mail: kopecky@unicab.cz

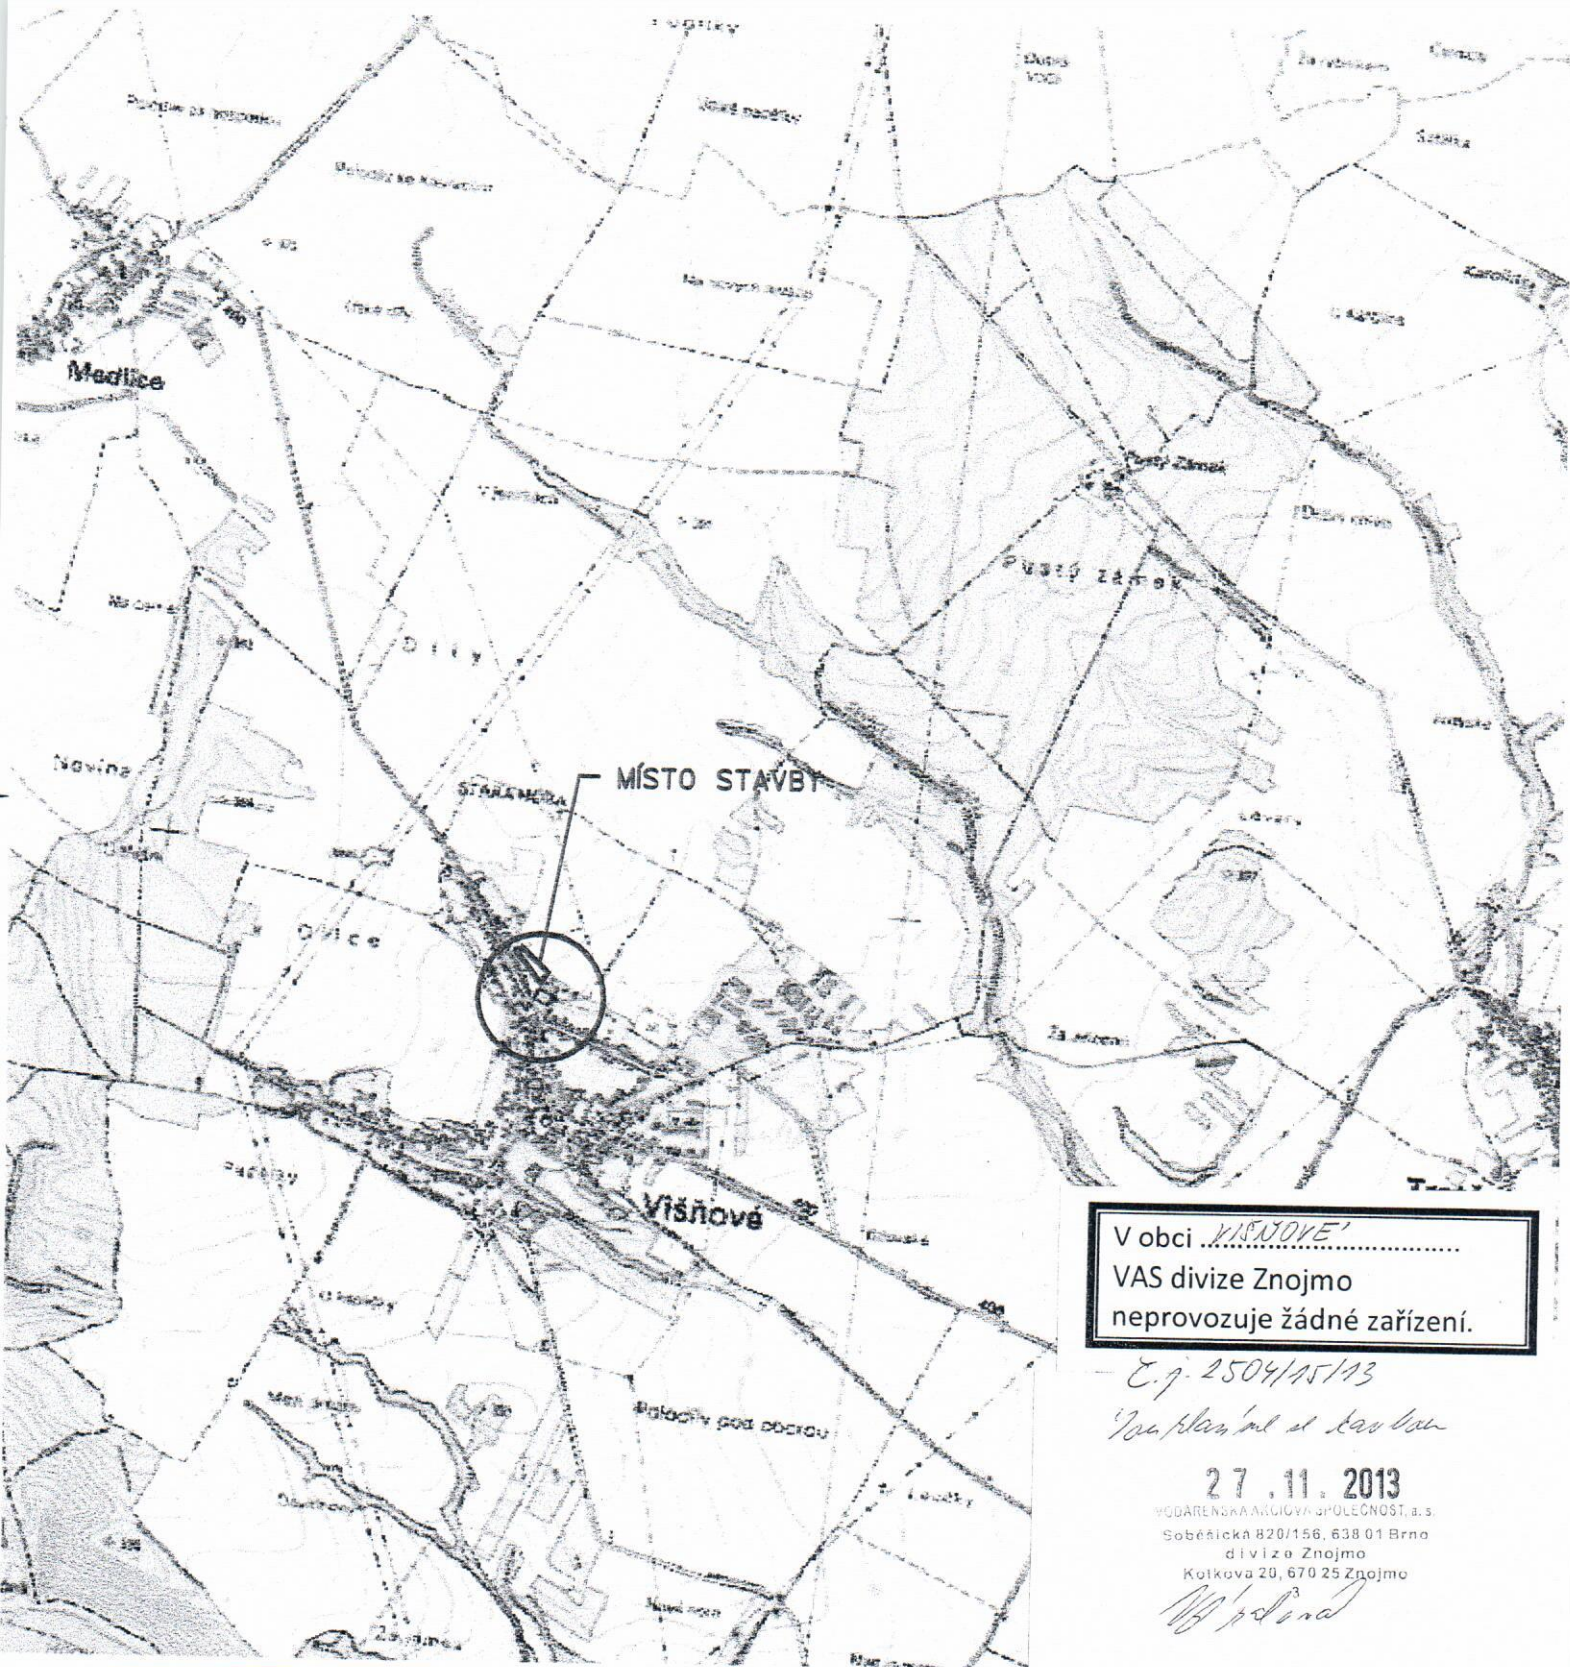

V obci VIŠŇOVÉ
 VAS divize Znojmo
 neprovozuje žádné zařízení.

E.g. 2504/15/13

Pro plánování a stavbu

27.11.2013

VODÁRENSKÁ AKČOVNÍ SPOLEČNOST, s.r.o.
 Soběšická 820/156, 638 01 Brno
 divize Znojmo
 Kotkova 20, 670 25 Znojmo

M. Štěrba

ZMĚNA	0	PROVEDL	DATUM	
ZODPOVĚDNÝ PROJEKTANT		VYPRACOVAL		SILNIČNÍ A MOSTNÍ INŽENÝRSTVÍ s.r.o. RUDOLECKÉHO 25, 669 02 ZNOJMO TEL/FAX: 515 260 839 M: 603 325 894 IČ: 27699927 DIČ: CZ27699927
ING. LIBOR PIVNÍČKA		MIROSLAVA ZEDNÍKOVÁ		
<i>Pivnička</i>		<i>Zedníková</i>		
INVESTOR				
MĚSTYS VIŠŇOVÉ				
AKCE				
ZASTAVOVACÍ SITUACE A INŽENÝRSKÉ SÍTĚ PRO RD - LOKALITA POD STAROU HOROU VIŠŇOVÉ				
PRÍLOHA				
PŘEHLEDNÁ SITUACE				
KRAJ		JIHOMORAVSKÝ		
DATUM		LISTOPAD 2013		
STUPEŇ		DŮR		
FORMÁT		1 A4		
MĚŘÍTKO		1:25000		
ČÍSLO PŘÍLOHY		ČÍSLO PARÉ		
		01		



Silniční a mostní inženýrství s.r.o.
Ing. Libor Pivnička
Rudolecká 25
669 02 Znojmo

Naše značka:
7126/13/OVP/Z

Vyřizuje:
Ing. Lenka Špačková

Datum:
18.11.2013

Toto stanovisko je vydáváno ve smyslu zákona č. 458/2000 Sb., zákona č. 127/2005 Sb. a zákona č. 183/2006 Sb., má platnost 2 roky od data jeho vydání.

Věc: Višňové - Zastavovací situace a inženýrské sítě pro rodinné domy - lokalita Pod starou horou

okres: Znojmo
k.ú.: Višňové

Dotčené sítě:

Plynárenská zařízení:

stanice katodové ochrany Višňové, anodové uzemnění a příslušné kabelové rozvody

Podmínky:

1. Na základě předložené dokumentace a žádosti ze dne 6.11.2013 Vám sdělujeme:
2. S projektem přeložky kabelů pro stanici katodické ochrany Višňové souhlasíme. Upozorňujeme, že dlouhodobý výpadek stanice není možný, proto před odpojením stanice od stávajícího kabelu musí již být připraven kabel nový. Přepojení provedou naši pracovníci. Před zahájením prací požádejte o vytyčení všech našich kabelů včetně elektrické přípojky do stanice naše pracovníky PKO (kontaktní osobou je: Evžen Zelinka, mistr, četa PKO, tel.č.: 739 535 729, e-mail: evzen.zelinka@net4gas.cz).
3. Přerušení kabelu a tím i chodu stanice katodové ochrany je hodnoceno jako mimořádná událost na tranzitní soustavě.
4. Závazné podmínky:
 - Před zahájením prací se musí vytyčit všechna podzemní zařízení NET4GAS.
 - O vytyčení a stanovení podmínek pro práce v ochranném a bezpečnostním pásmu požádejte min. 15 dní před zahájením prací.
 - Bez vytyčení a přesného určení uložení všech zařízení NET4GAS nesmí být stavební činnosti zahájeny.
 - O provedeném vytyčení bude sepsán protokol.
 - Vytyčení podzemních zařízení a event. dozor při pracích v blízkosti plynovodu Vám na základě objednávky provede příslušná Provozní oblast. Sazba za vytyčovací práce a za dozor provozovatele 1177,-Kč/1 hod./1 pracovník.
 - Podmínkou převzetí stavby je zaslání zaměření skutečného provedení stavby v místě křížení resp. souběhu v rozsahu ochranného a bezpečnostního pásma ve smyslu vyhlášky č. 499/2006 Sb., §4. Toto zaměření spočívá v dodání geodetických souřadnic v S-JTSK a výšek pouze při křížení v odpovídajícím výškovém systému (Bpv, Jadran) v digitální formě ve formátu *.dgn, v uvedení typu vedení (nadzemní, podzemní) a ve vyznačení výškového rozdílu mezi stavbou a naším zařízením v místě křížení. Souřadnice zašlete na e-mailovou adresu data@net4gas.cz.
5. V případě nedodržení podmínek našeho vyjádření se Vaší činností dopouštíte přestupku dle odstavce 1), písmena k) §90 energetického zákona.

7126/13/OVP/Z, str. 1 / 2

6. Toto vyjádření je podkladem pro vydání územního rozhodnutí a stavebního povolení.

V další korespondenci uvádějte vždy číslo našeho stanoviska.

NET4GAS, s.r.o.
Na Hřebenech II 1718/8, P.O. BOX 22
140 21 Praha 4 - Nusle
IČ: 27260364
DIČ: CZ27260364 (23)



Ing. Michal Vlach
Manažer
útvár Řešení střetu zájmů

Kontakty na vytyčení:

Plynárenská zařízení:

NET4GAS, s.r.o.:

PRO Morava - Radek Valach, Pražská 158, 642 Brno-Bosonohy, č. tel. 605 233 549



Pomáhat a chránit

KRAJSKÉ ŘEDITELSTVÍ POLICIE ČESKÉ REPUBLIKY JIHOMORAVSKÉHO KRAJE



Územní odbor Znojmo
Dopravní inspektorát Znojmo

Č.j.:KRPB 280355/ČJ-2013-061306

Znojmo 13.listopadu 2013
Počet listů :

Ing.Libor Pivnička
Rudoleckého 25
669 02 Znojmo

Višňové, Pod Starou Horou - vyjádření

K žádosti o vyjádření k předložené projektové dokumentaci „ Višňové, Pod Starou Horou „ ,
ze dne .11.11.2013, sděluji :

K technickému řešení dle předložené projektové dokumentace nemáme připomínek.
S vydáním ÚR a SR souhlasíme.

Zpracoval :

por.Ing.LATNER Jiří
tel.: 974 641 254


npor.Mgr.PEŠEK Robert
vedoucí DI

Policie České republiky
Krajské ředitelství policie Jihomoravského kraje
dopravní inspektorát
670 20 ZNOJMO 3, P. O. BOX 8