


LEGENDA

PLOCHY

	VYBOURANÉ ASFALTOVÉ PLOCHY
	NOVÁ DLAŽBA ZÁMKOVÁ
	NOVÁ DLAŽBA VELKOPLOŠNÁ
	NOVÉ PREFABRIKOVANÉ STUPNĚ
	VÝSADBA ROSTLIN
	TRÁVNÍK
	OBRUBNÍK 100mm

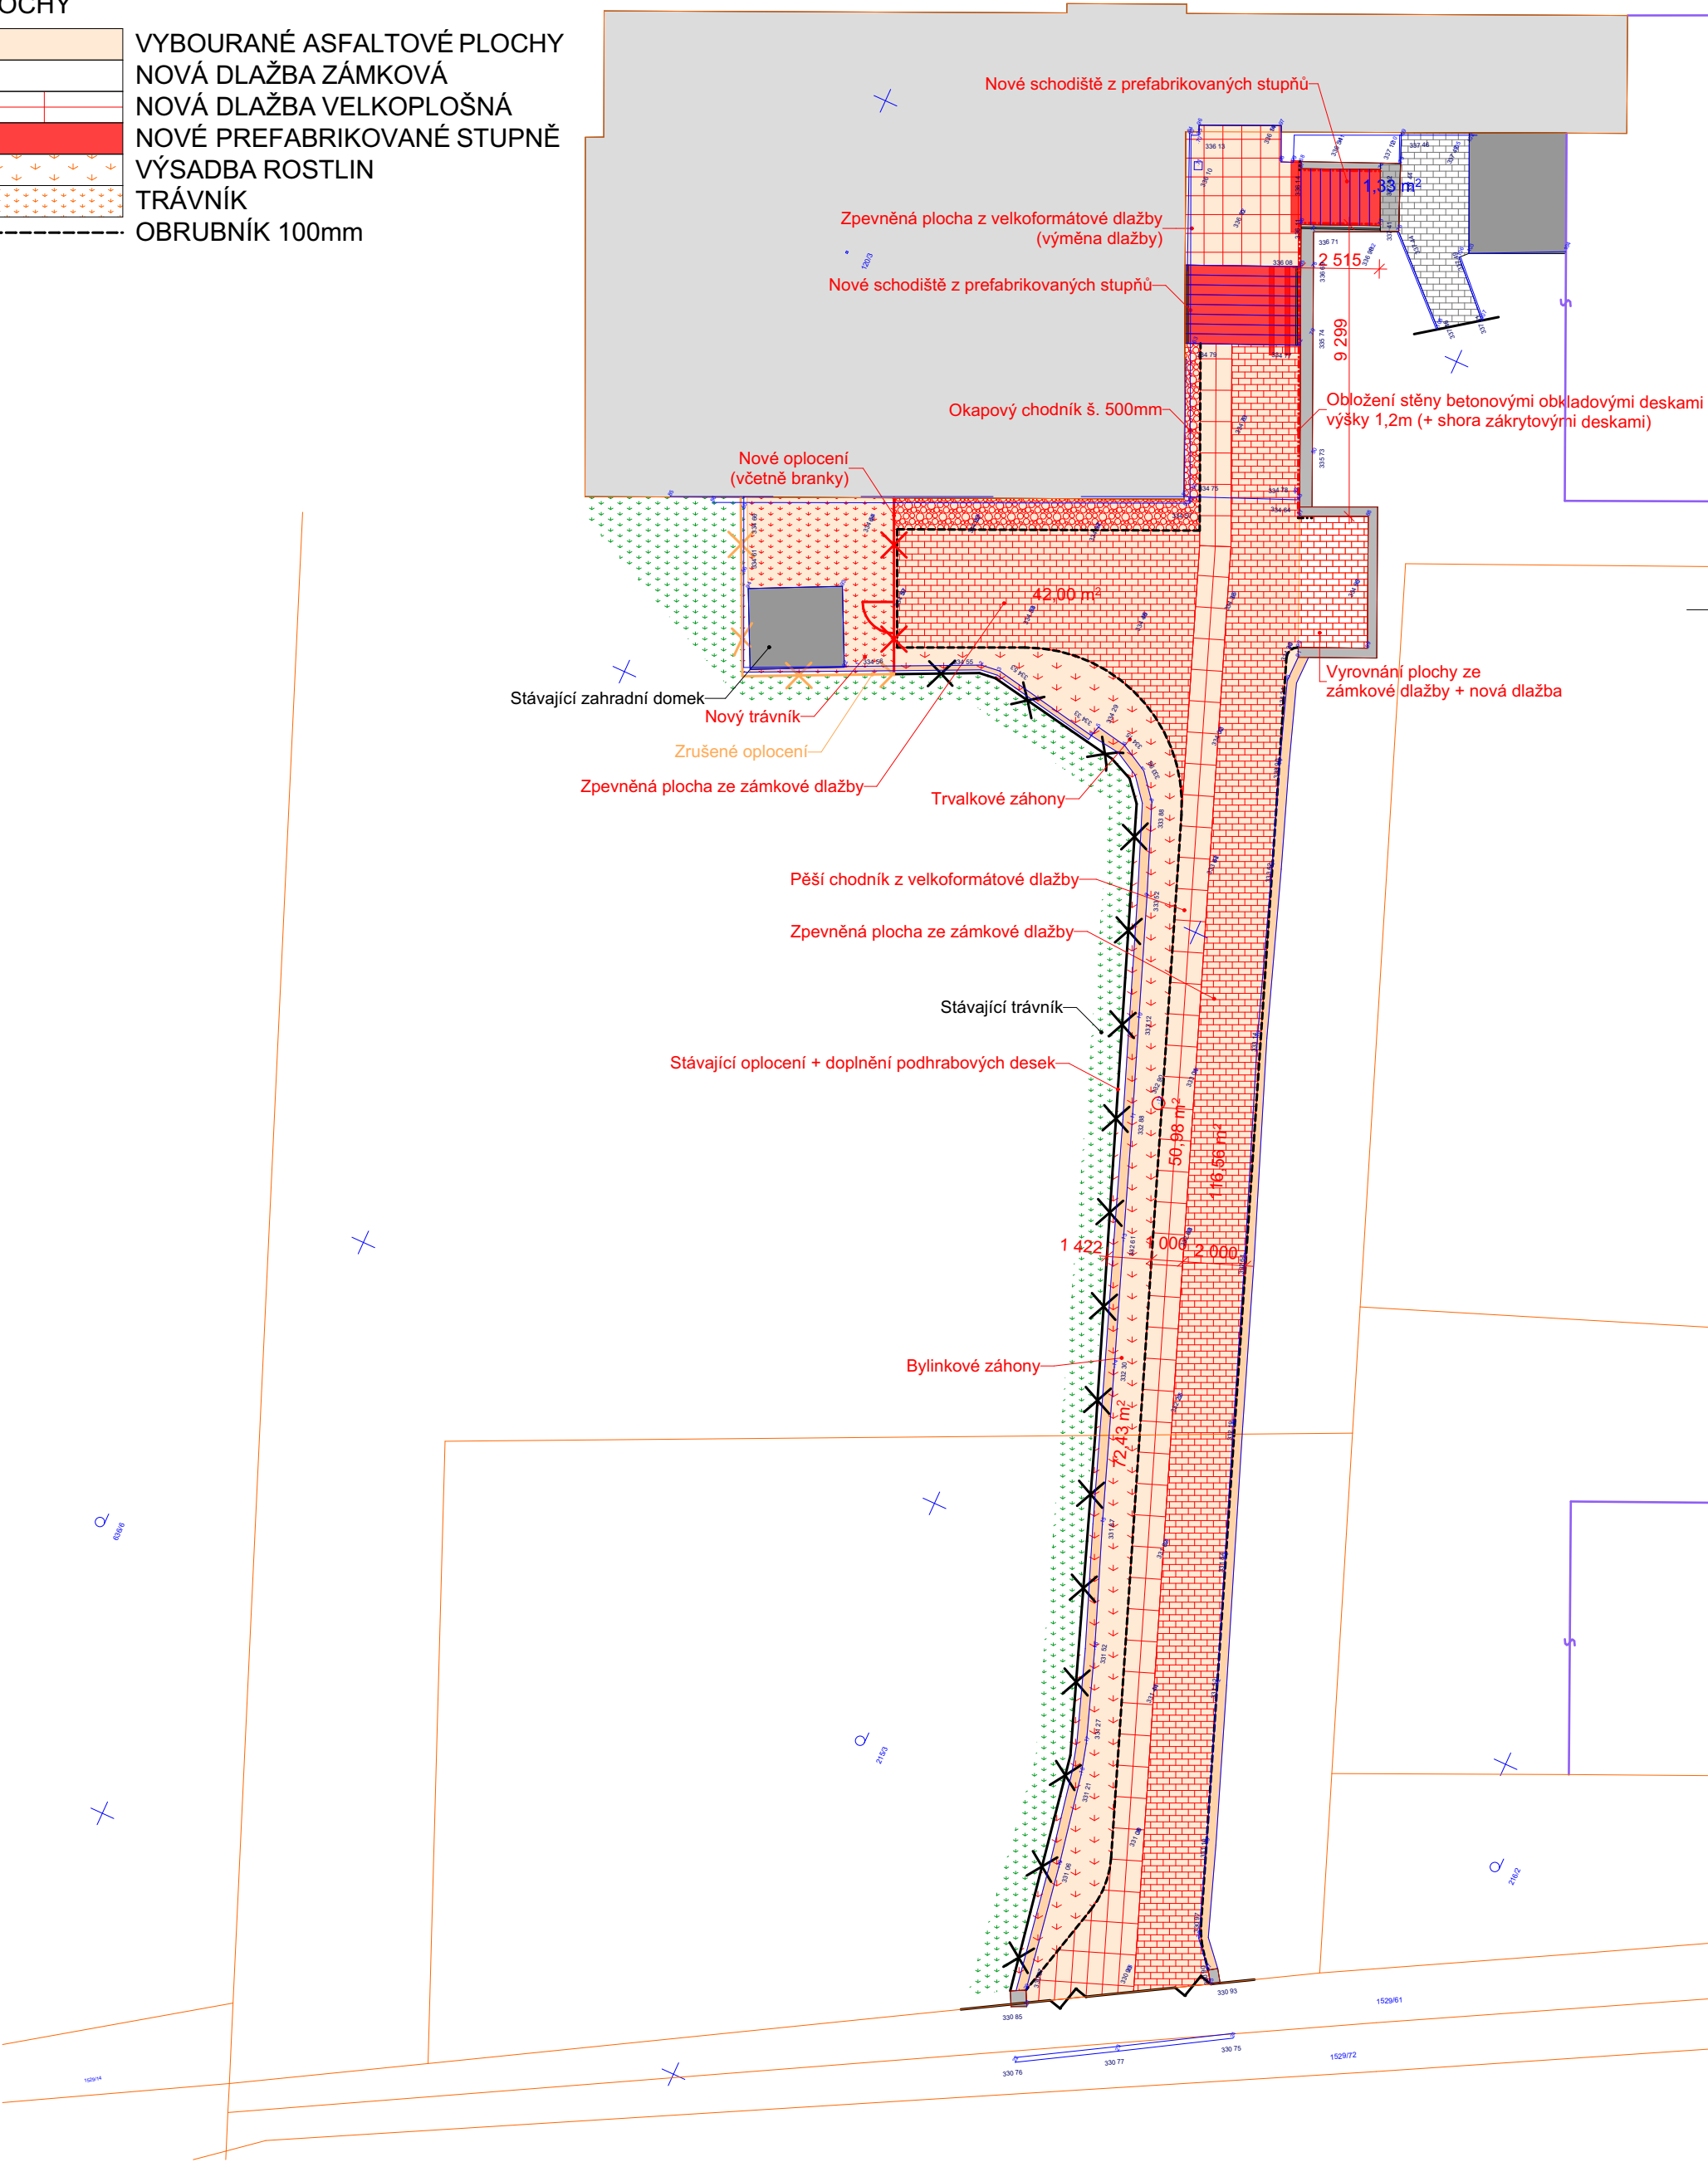

MATEŘSKÁ ŠKOLA ŽIVOTICE U NOVÉHO JIČINA		Tel. 556749288
INVESTOR		GSM 731450100
Základní škola a Mateřská škola Životice u Nového Jičína, příspěvková organizace, IČO: 75026546		www.kudelka.cz
VYPRACOVAL		#ČProj
Ing. arch. Tomáš Kudělka, Ing. Martin Plešek		
PROJEKT	Architektonická kancelář	IČ: 278 35 511
	Ing. Arch. Tomáš Kudělka, Kunín 104, 742 53 Kunín	05-2025
OBSAH	Koordinační situační výkres	M 1:200
		C.3

