


VIZUALIZACE

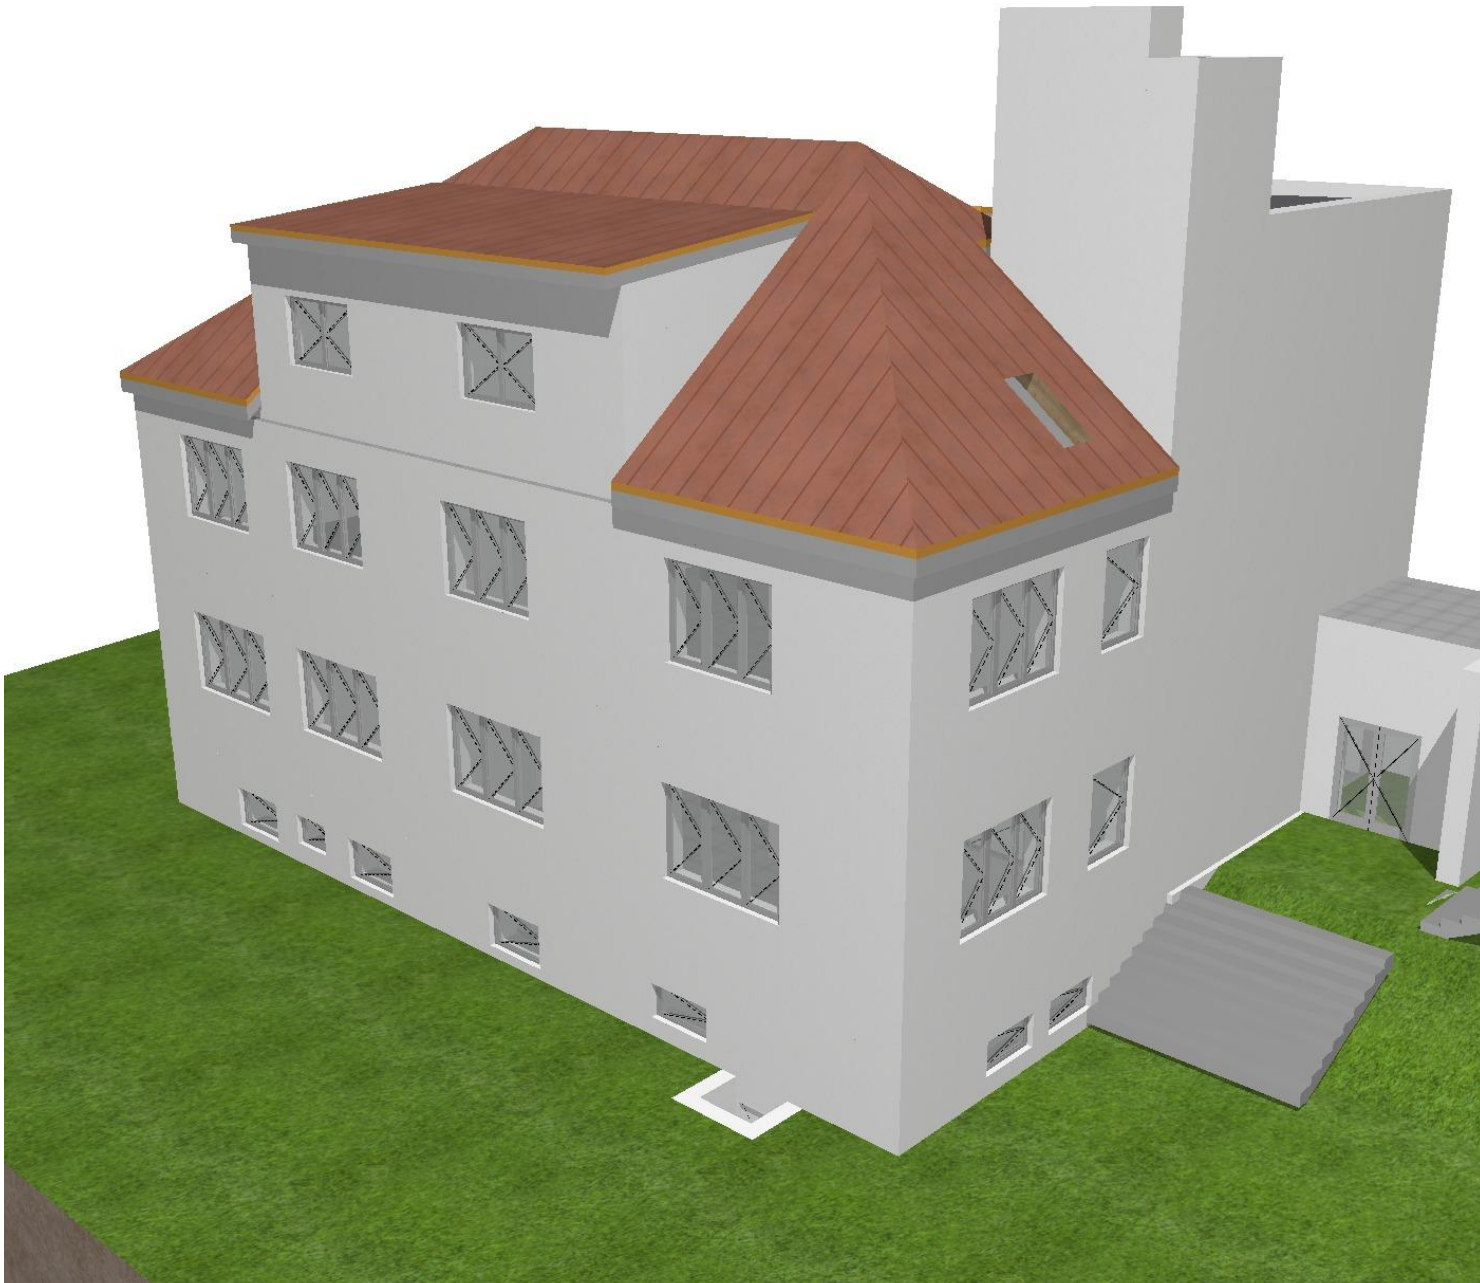

MATEŘSKÁ ŠKOLA ŽIVOTICE U NOVÉHO JIČÍNA		Tel. 556749288 GSM 731450100 www.kudelka.cz
INVESTOR	Základní škola a Mateřská škola Žitovice u Nového Jičína, příspěvková organizace, IČO: 75026546	#ČProj
VYPRACOVAL	Ing. arch. Tomáš Kudělka, Ing. Martin Plešek	M
PROJEKT	Architektonická kancelář IČ: 278 35 511 Ing. Arch. Tomáš Kudělka, Kunín 104, 742 53 Kunín	1:252,4 6, 1:303,8 05-2025
OBSAH	VIZUALIZACE	7 D.1.1.12

