


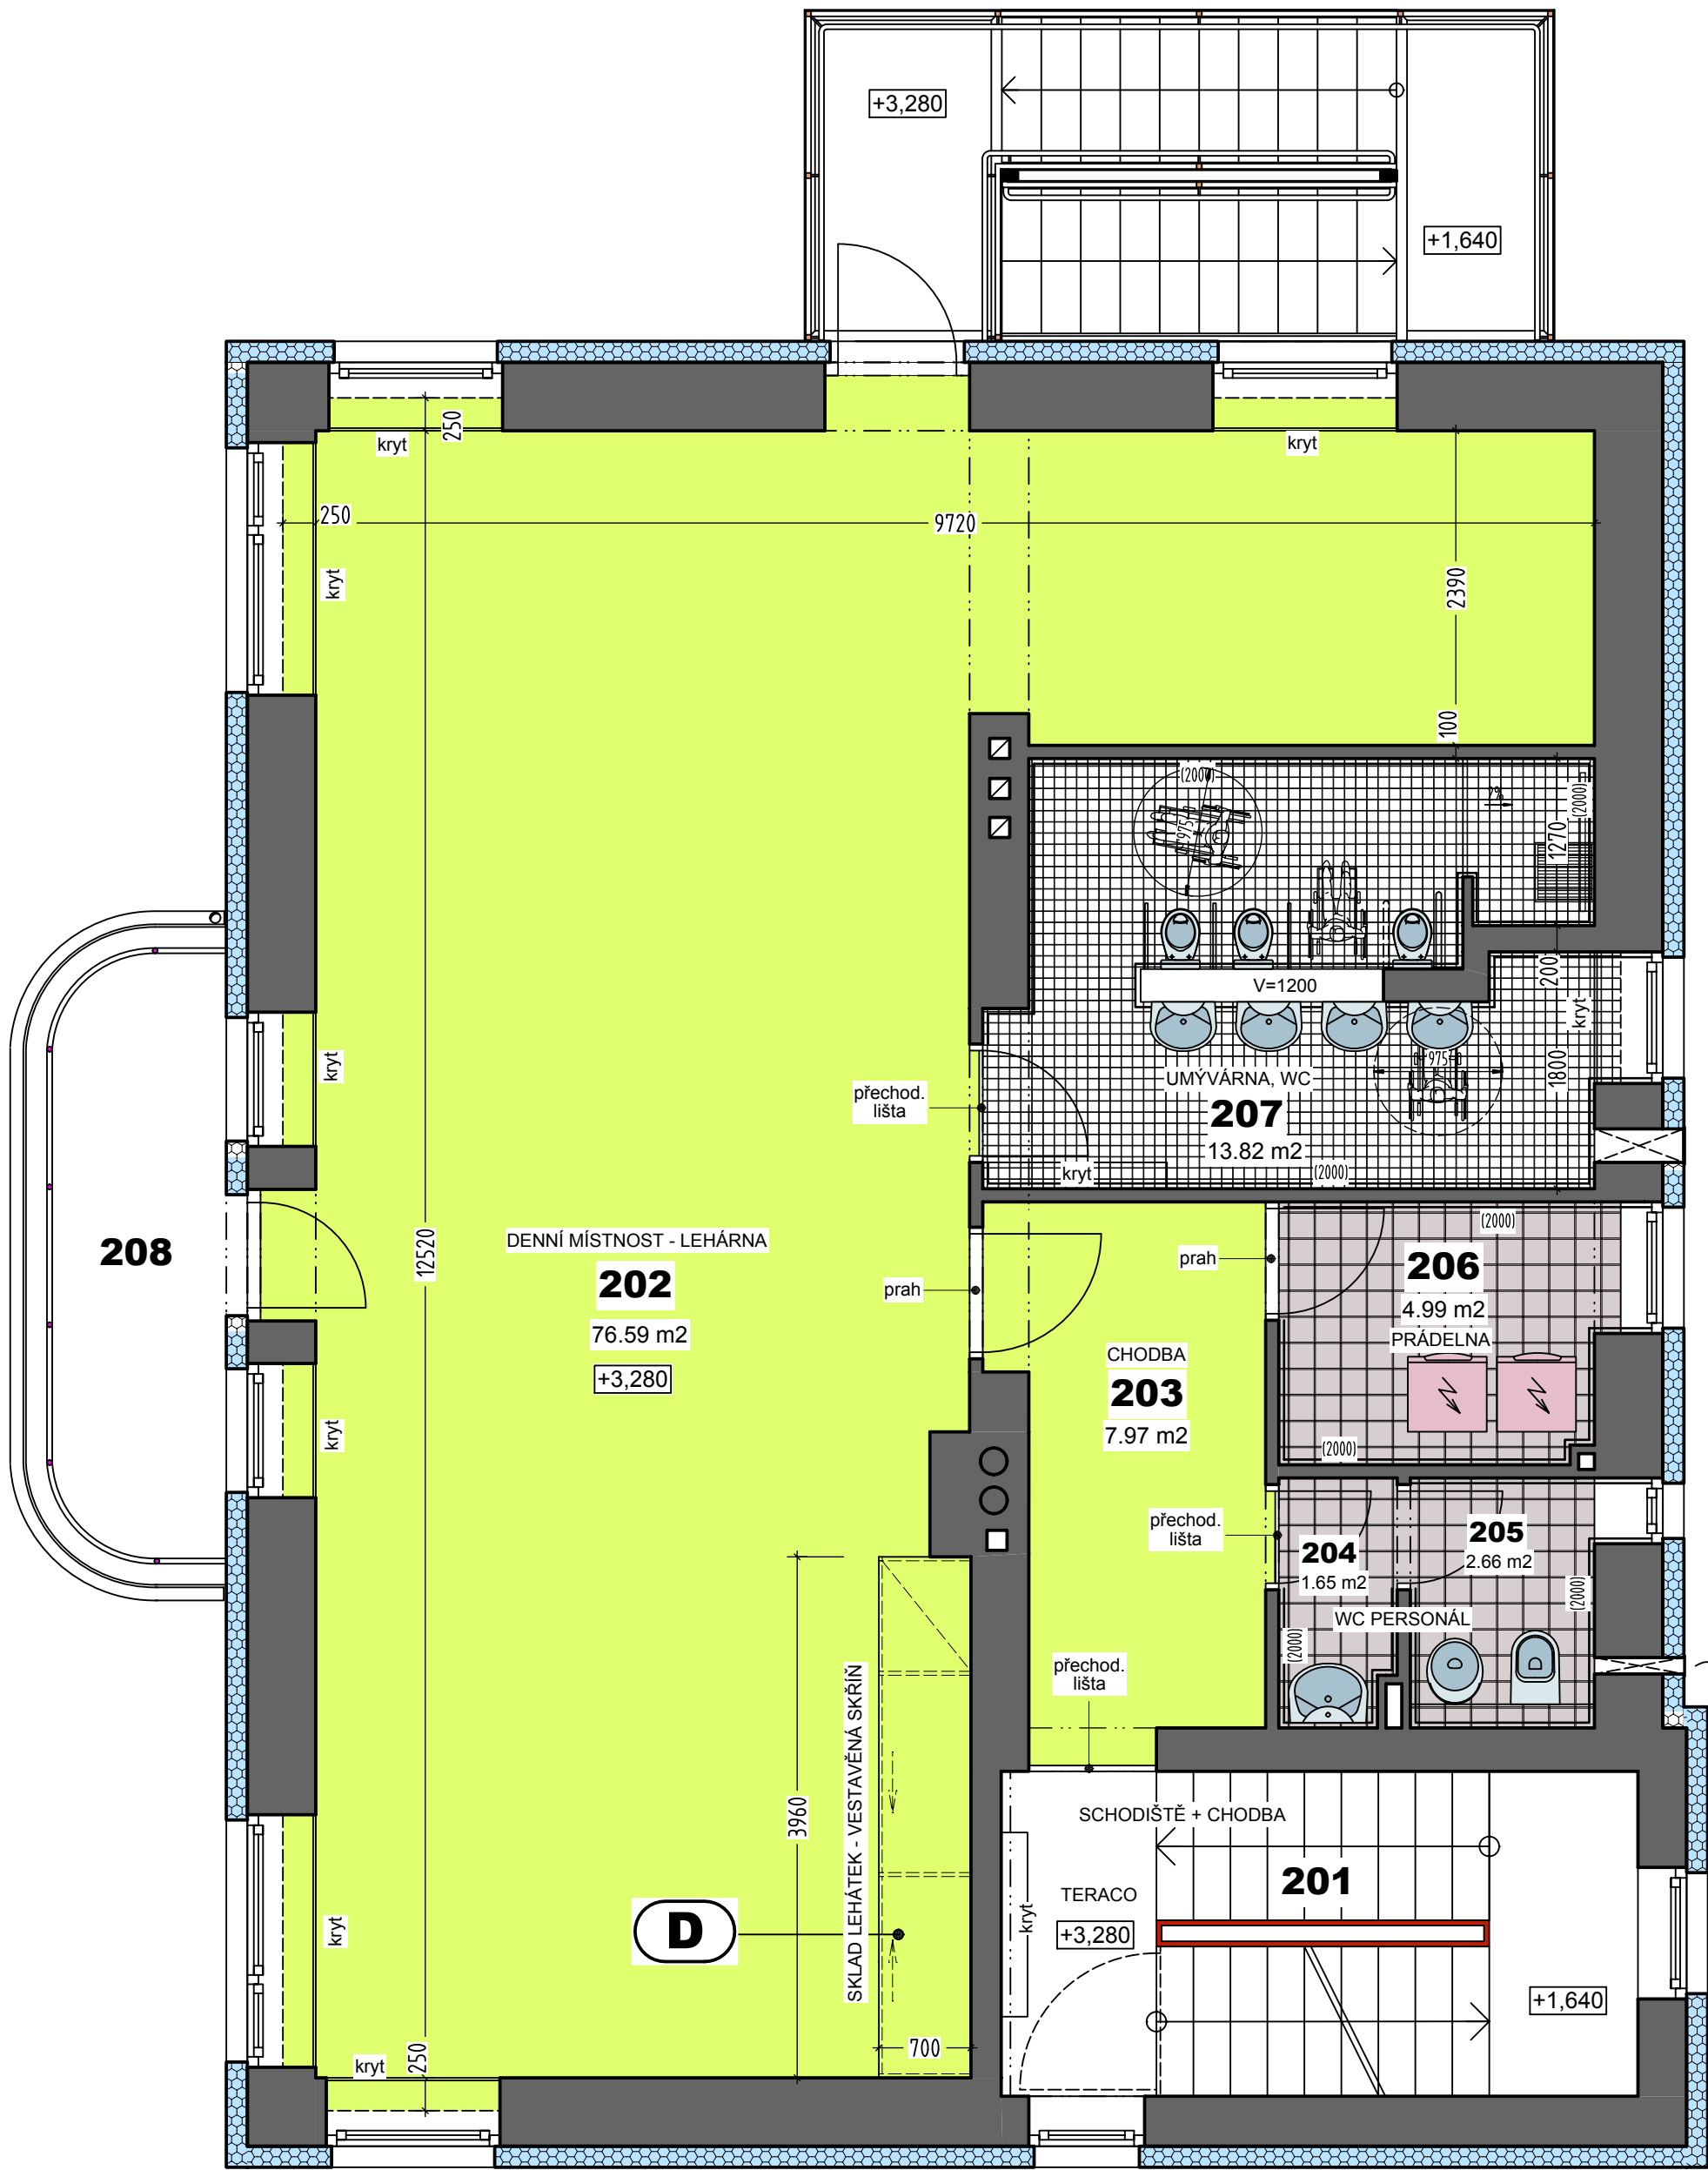


PŮDORYS 2. NP - I N T E R I É R

LEGENDA :


HYGIENICKÉ ZÁZEMÍ - DĚTI :

m.č. 207

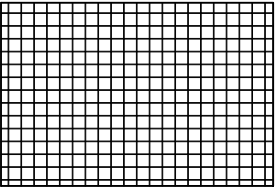

PODLAHA : keramická dlažba
- mozaika 50x50 - set rozměru 300x300 mm
- odolnost proti opotřebení PEI 4
- barva bílá, označení RAL - WHITE, kladení na stěh
- povrch matný, hladký
- protiskluznost : R10/A
VE SPRCHOVÉM KOUTĚ A PŘED NÍM - protiskluznost : R10/B


OBKLADY : pohled na stěny :

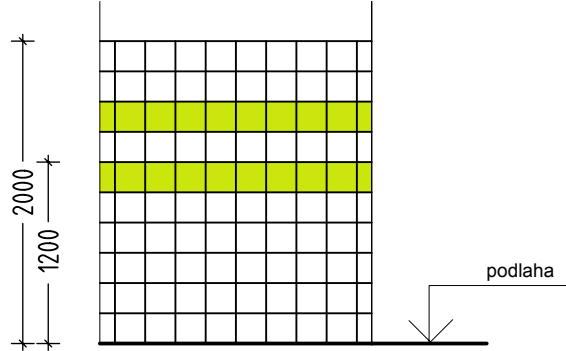

STĚNY : keramický obklad
- o rozměru 200x200 mm
- barva bílá, označení RAL - WHITE, kladení na stěh
- vyznačené pruhy : barva zelená, označení RAL 1208050
- povrch matný, hladký

2.NP - DENNÍ MÍSTNOST - LEHÁRNA, CHODBA :

m.č.202, 203

 

PODLAHA : barevný odstín - zelená výrazná s puntíky - viz příloha č.2
Zátěžová heterogenní vinylová krytina v rolích, Rubová vrstva, výztuha ze skelného rouna, film s tištěným dekorem, transparentní nášlapná vrstva s UV tvrzenou povrchovou úpravou nevyžadující aplikaci ochranných emulzí. Celková tlouška 2mm, tlouška nášlapné vrstvy 0,7mm, kluznost za mokra dle DIN 51130 R10, reakce na oheň Bfl-s1, kročejová neprůzvučnost 8dB. TVOC po 28 dnech < 70µg/ m3 dle ISO 16000-6, součinitel smykového tření dle ČSN 744507 min. 0,5 . Bez obsahu těžkých kovů a ftalátů spadajících do skupiny CMR (karcinogeny, mutageny, reprotoxika dle REACH).

STĚNY : designová jádrová soklová lišta, opatřená pláštěm z vysoce kvalitního plastu pro podlahy z vinylových dílců, pokládka pomocí lepicí pásky nebo tavného lepidla + vložení pásu vinylového dílce - výška 58 mm

VNIŘNÍ PARAPETY OKEN :

- POKUD SOUČÁST KRYTU RADIÁTORU - LAMINOVANÉ DŘEVO-TRÍSKOVÉ DESKY S HRANOU ABS - DEZÉN - JASAN
- POKUD SAMOSTATNĚ - PLASTOVÁ PARAPETNÍ DESKA V DEZÉNU - JASAN

VNITŘNÍ DVEŘE :

- KŘÍDLA : POVRCH : CPL LAMINÁT - v dezénu JASAN STRUKTUR PLNĚ, ČÁSTEČ.PROSKLENĚ, PROTIPOŽÁRNÍ
- VIZ VÝPIS DVEŘÍ - stavební část PD
- ZÁRUBNĚ : OBLOŽKOVÉ - v dezénu JASAN STRUKTUR, oblé hrany
- KLIKY : povrch NEREZ BROUŠENÝ

VNITŘNÍ MALBY :

- VEŠKERÉ OMITNUTÉ i SDK POVRCHY : odstín PERLOVÁ BÍLÁ
- MALBY DO VÝŠKY 2000 mm NAD PODLAHOU - OTĚRUODOLNÉ !

ŽALUZIE DO OKEN :


- HORIZONTÁLNÍ VNITŘNÍ ŽALUZIE - odstín : STŘEDNĚ ŠEDÁ

ZÁBRADLÍ VNITŘNÍHO SCHODIŠTĚ :

- odstín nátěru - ČERVENÁ (RAL 3003)


HYGIENICKÉ ZÁZEMÍ PERSONÁL, PRÁDELNA :

m.č.102,103, 204, 205, 206

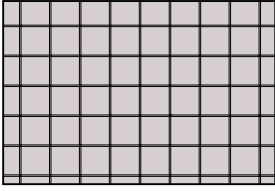

PODLAHA : keramická dlažba
- o rozměru 200x200 mm
- odolnost proti opotřebení PEI 4
- barva šedá, označení RAL 0607005, kladení na stěh
- povrch matný, hladký

OBKLADY : pohled na stěny :


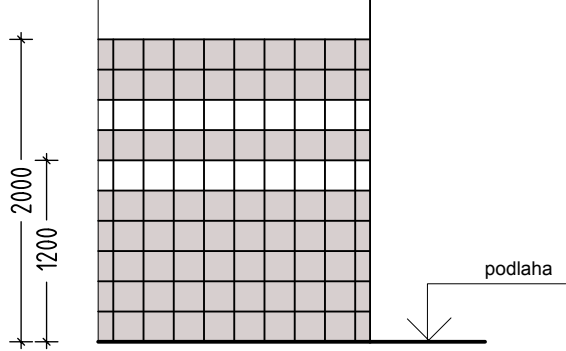


STĚNY : keramický obklad
- o rozměru 200x200 mm
- barva šedá, označení RAL 0607005, kladení na stěh
- vyznačené pruhy : barva bílá, označení RAL WHITE
- povrch matný, hladký

VESTAVĚNÝ NÁBYTEK :

- A** - KUCHYŇSKÁ LINKA V PŘÍPRAVNĚ JÍDLA A V UMÝVÁRNĚ TERMOSŮ
- ŘEŠENO SAMOSTATNĚ
- B** - BOTNÍK - DVOUKŘÍDLOVÁ OTEVÍRAVÁ SKŘÍŇ
- rozměr 500 x 1200 x 2750 mm (po strop)
- viz popis v samostat. výkrese
- C** - ŠATNÍ SKŘÍŇKY PRO DĚTI
- celkem 24 ks
- viz popis v samostat. výkrese
- D** - VESTAVĚNÁ SKŘÍŇ PRO UKLÁDÁNÍ LEHÁTEK
- viz popis v samostat. výkrese

ZMĚNA PD - BEZBARIÉROVÉ UŽÍVÁNÍ

  Zodpovědný projektant	Autor návrhu	Vypracoval	Kreslil
Ing.Pavel Langer	ing. Monika Tomanová	ing. Monika Tomanová	ing. Monika Tomanová
			
Kraj: Olomoucký		Obecní úřad: Víkřovice	
Investor: Obec Víkřovice, Petrovská 168, 788 13 Víkřovice			
Stavba: Rekonstrukce MŠ, ul.Ke Splavu č.p. 318,Víkřovice objekt " SO 01"			
Specializace: ŘEŠENÍ INTERIÉRU			
Název výkresu: PŮDORYS 2.NP			

FRYS STAVEBNÍ PROJEKCE	
Formát	6A4
Měřítko	1:50
Datum	01/2016
Účel	DPS
Číslo zakázky	15/20c
Číslo výkresu:	Číslo paré:
102	