



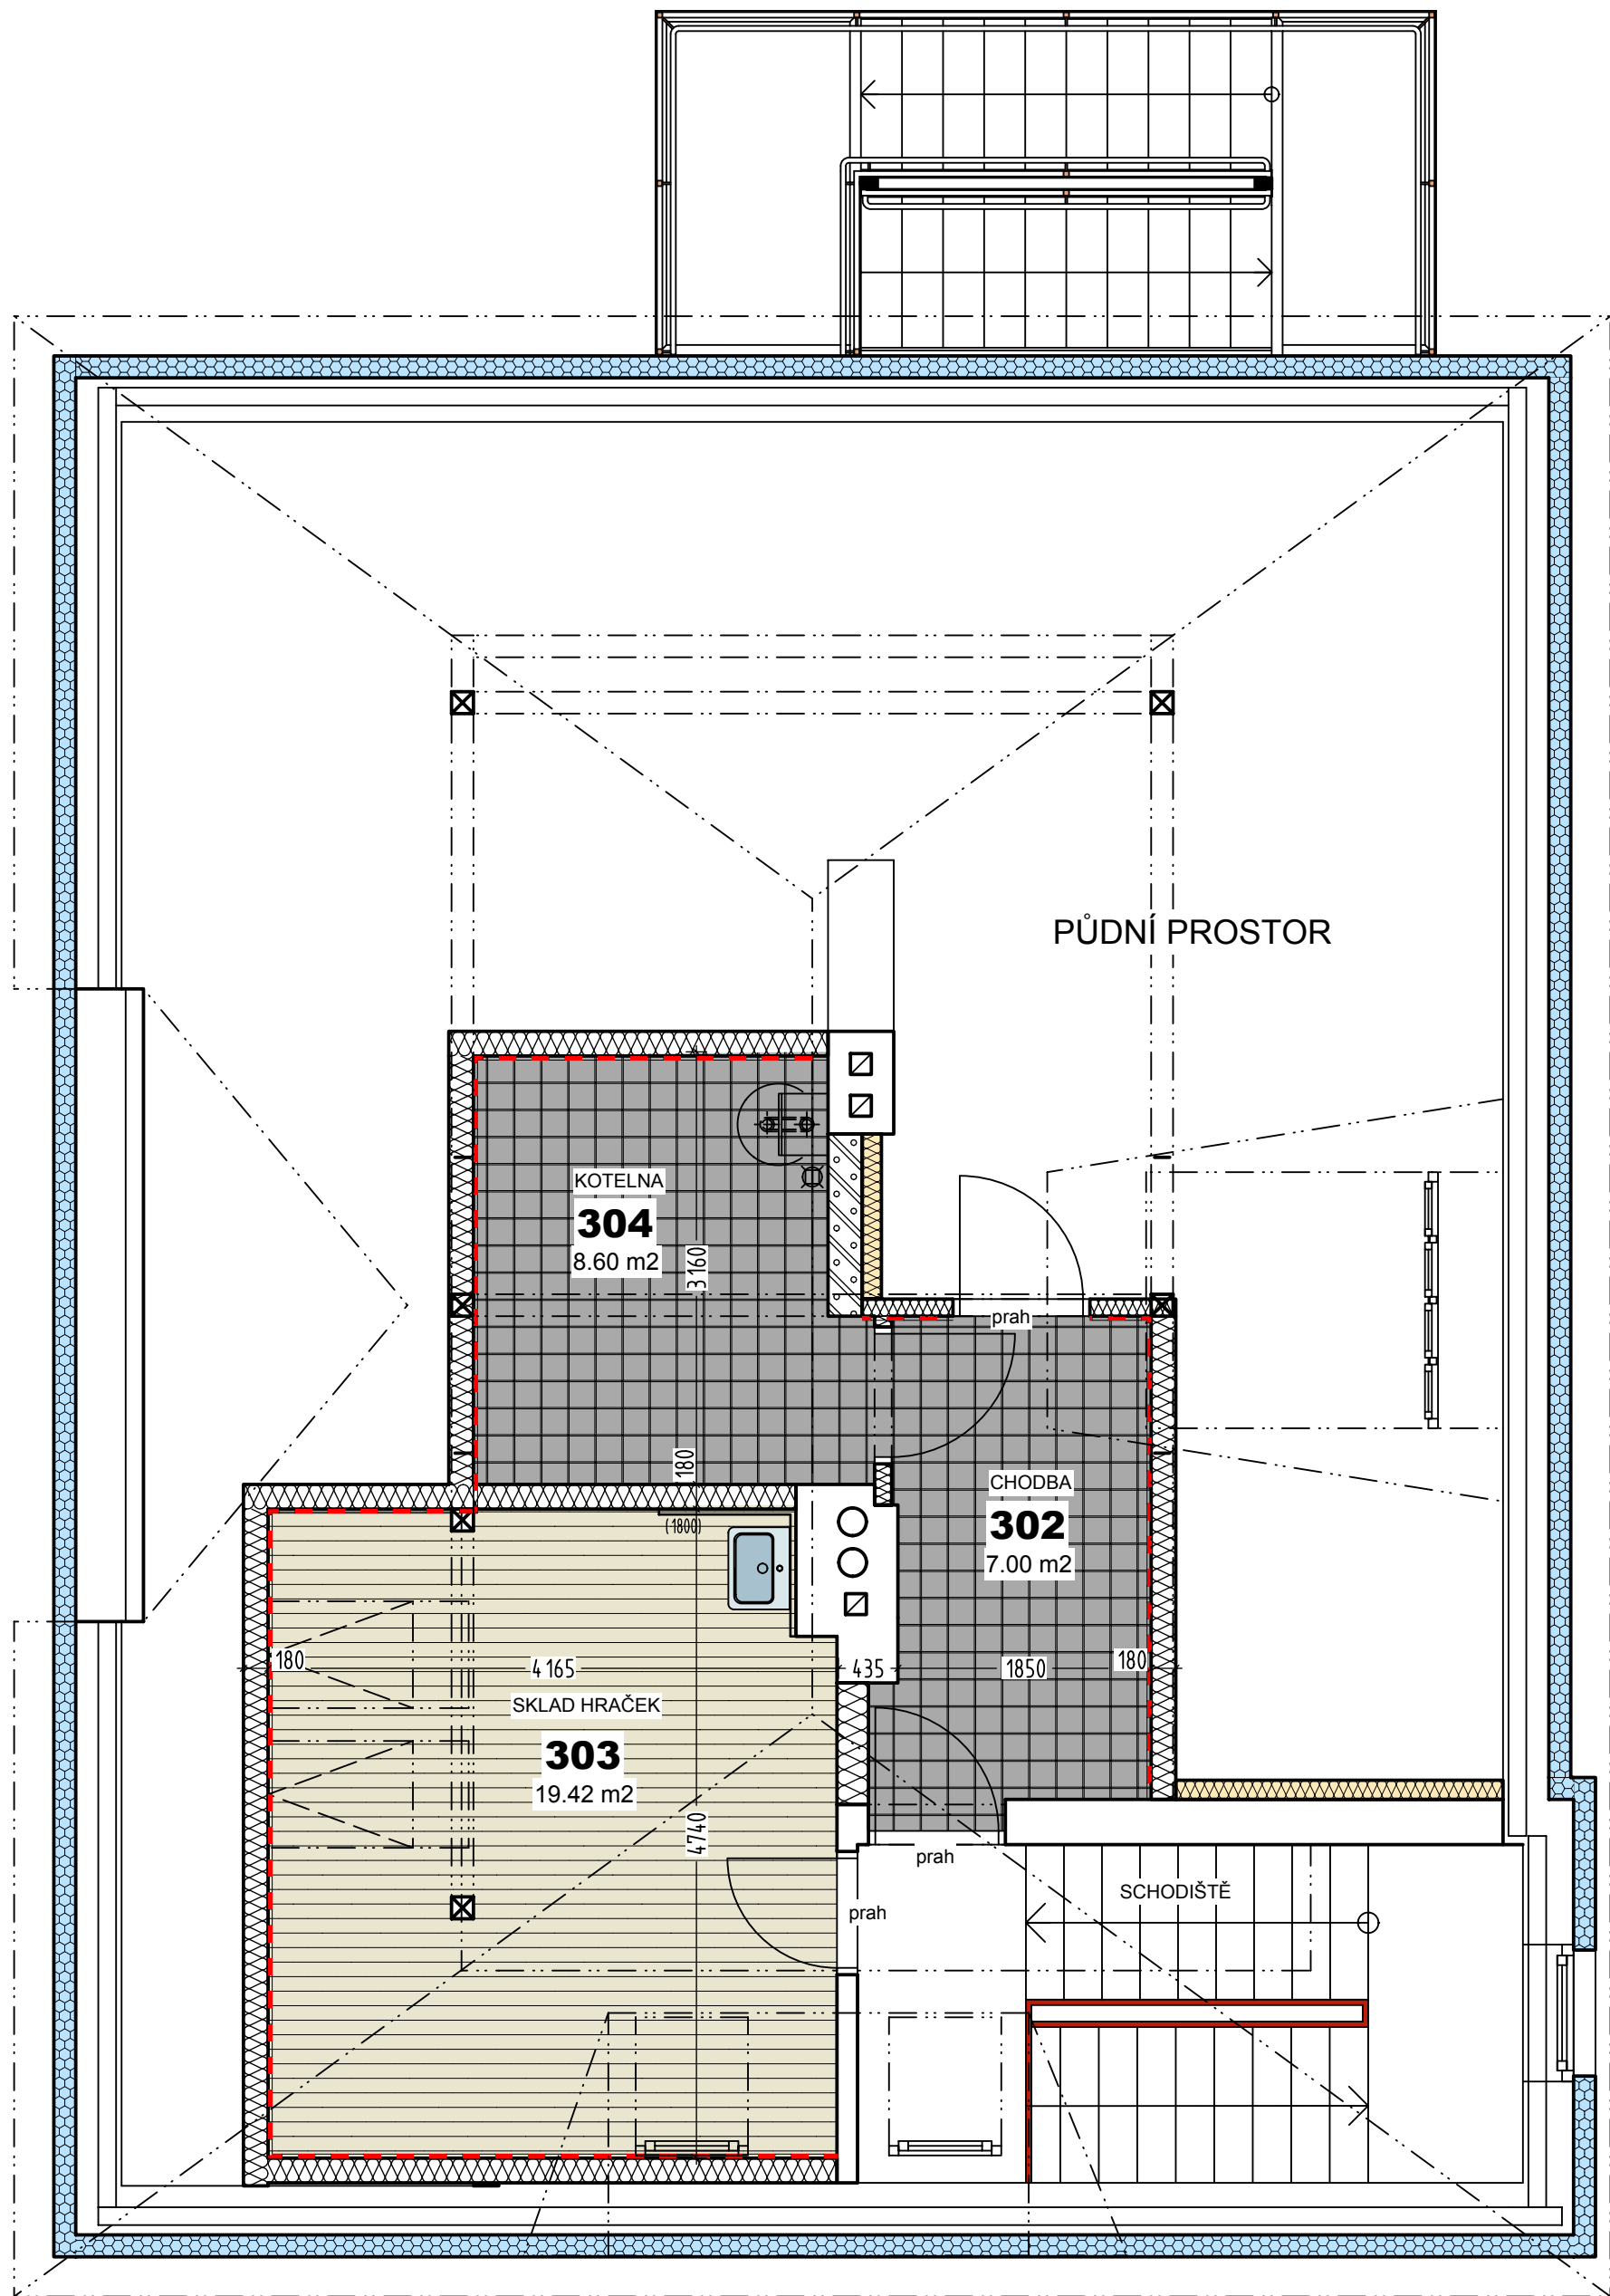


LEGENDA :

DLAŽBA V PODKROVÍ - kotelna, chodba:
m.č.302, 304

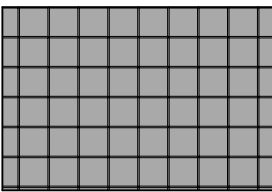

PODLAHA : keramická dlažba o rozměru 200x200 mm
- DLAŽDICE SLINUTÁ, odolnost proti opotřebení PEI 4
- barva : střední šedá, kladení na stříh
- povrch matný, hladký

SKLAD HRAČEK :
m.č.303

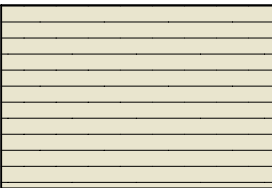

PODLAHA : barevný odstín - IMITACE DŘEVA, imitace lamely šířky 100 mm, SVĚTLÁ - viz příloha č.2
Zátěžová heterogenní vinylová krytina v rolích. Rubová vrstva, výztuha ze skelného rouna, film s tištěným dekorem, transparentní nášlapná vrstva s UV tvrzenou povrchovou úpravou nevyžadující aplikaci ochranných emulzí. Celková tlouška 2mm, tloušťka nášlapné vrstvy 0,7mm, kluznost za mokra dle DIN 51130 R10, reakce na oheň Bfl-s1,kročejevá neprůzvučnost 8dB. TVOC po 28 dnech < 70µg/ m3 dle ISO 16000-6, součinitel smykového tření dle ČSN 744507 min. 0,5 . Bez obsahu těžkých kovů a ftalátů spadajících do skupiny CMR (karcinogeny, mutageny, reprotoxika dle REACH).

VNIŘNÍ PARAPETY OKEN :
- POKUD SOUČÁST KRYTU RADIÁTORU - LAMINOVANÉ DŘEVO-
TŘÍSKOVÉ DESKY S HRANOU ABS - DEZÉN - JASAN
- POKUD SAMOSTATNĚ - PLASTOVÁ PARAPETNÍ DESKA V DEZÉNU - JASAN

VNITŘNÍ DVEŘE :
- KŘIDLA :
POVRCH : CPL LAMINÁT - v dezénu JASAN STRUKTUR
PLNĚ, ČÁSTEČNĚ PROSKLENÉ, PROTIPOŽÁRNÍ - VIZ VÝPIS DVEŘÍ - stavební část PD
- ZÁRUBNĚ :
OBLOŽKOVÉ - v dezénu JASAN STRUKTUR, oblé hrany
- KLIKY :
povrch NEREZ BROUŠENÝ

VNITŘNÍ MALBY :
- VEŠKERÉ OMÍTNUTÉ i SDK POVRCHY : odstín PERLOVÁ BÍLÁ
- MALBY DO VÝŠKY 2000 mm NAD PODLAHOU - OTĚRUODOLNÉ !

ŽALUZIE DO OKEN :
- HORIZONTÁLNÍ VNITŘNÍ ŽALUZIE - odstín : STŘEDNĚ ŠEDÁ

ZÁBRADLÍ VNITŘNÍHO SCHODIŠTĚ :
- odstín nátěru - ČERVENÁ (RAL 3003)

Zodpovědný projektant	Autor návrhu	Vypracoval	Kreslil	FRYS STAVEBNÍ PROJEKCE JIRÍ FRYS - STAVEBNÍ PROJEKCE LANGROVA 12, 78701 ŠUMPERK, TEL. 583 219989, frys@frys.cz	
Ing.Pavel Langer	ing. Monika Tomanová	ing. Monika Tomanová	ing. Monika Tomanová		
Kraj: Olomoucký		Obecní úřad: Víkřovice		Formát	6A4
Investor: Obec Víkřovice, Petrovská 168, 788 13 Víkřovice				Měřítko	1:50
Stavba: Rekonstrukce MŠ, ul.Ke Splavu č.p. 318,Víkřovice objekt " SO 01"				Datum	05/2015
				Účel	DPS
Specializace: ŘEŠENÍ INTERIÉRU				Číslo zakázky	15/20c
				Číslo výkresu:	Číslo paré:
Název výkresu: PŮDORYS PODKROVÍ				103	