




POHLED JIHOVÝCHODNÍ

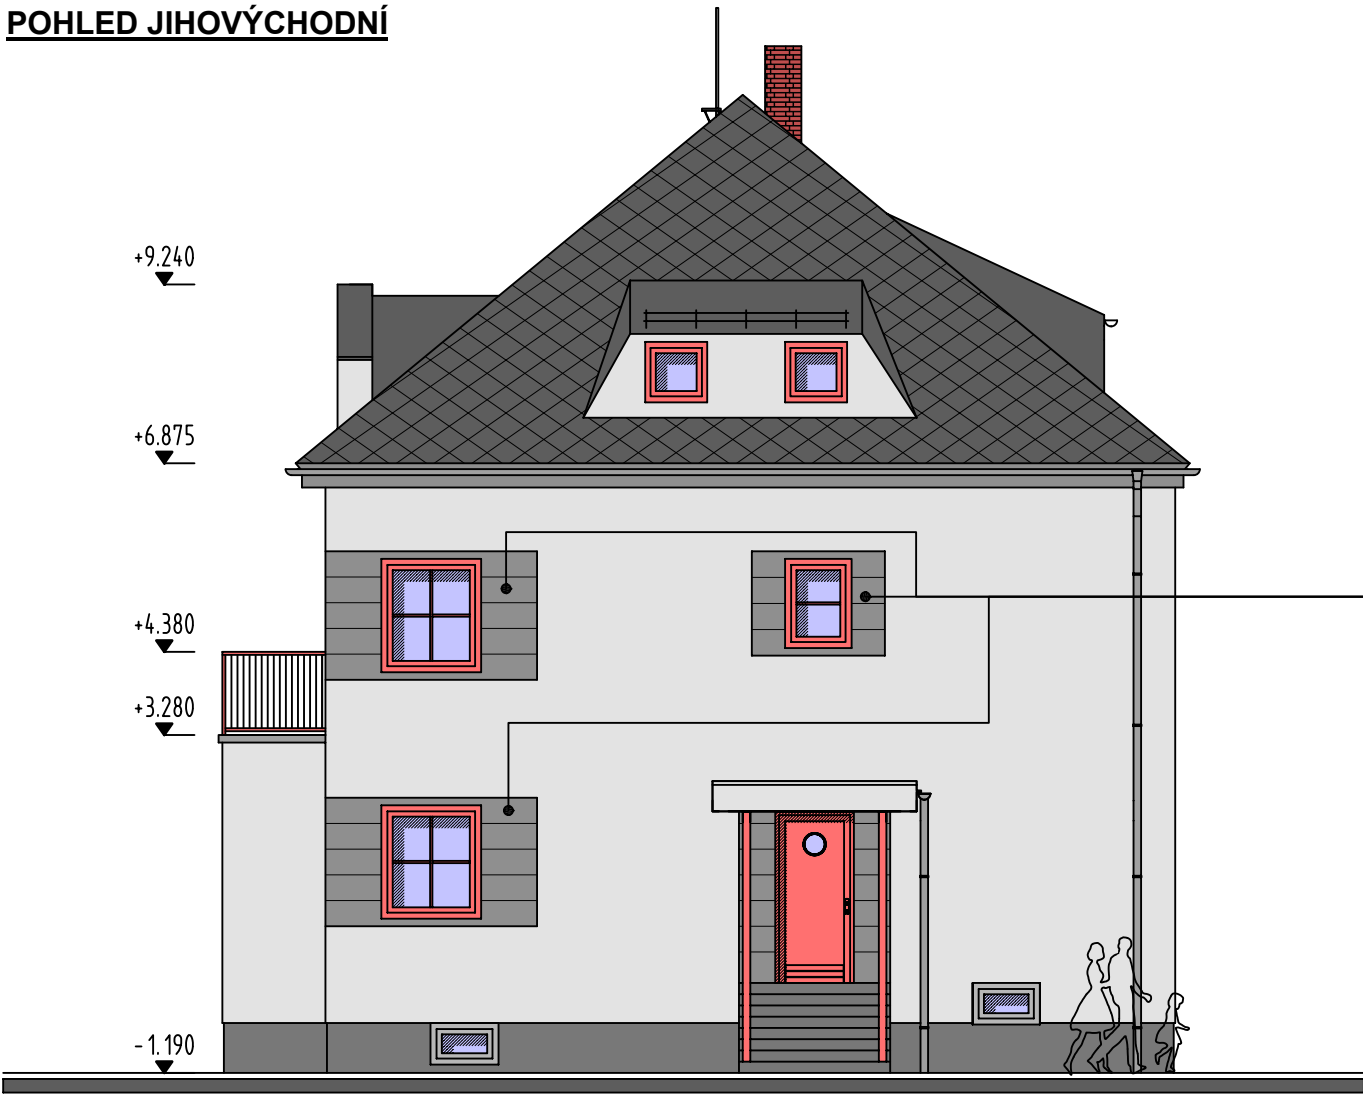


POHLED SEVEROVÝCHODNÍ

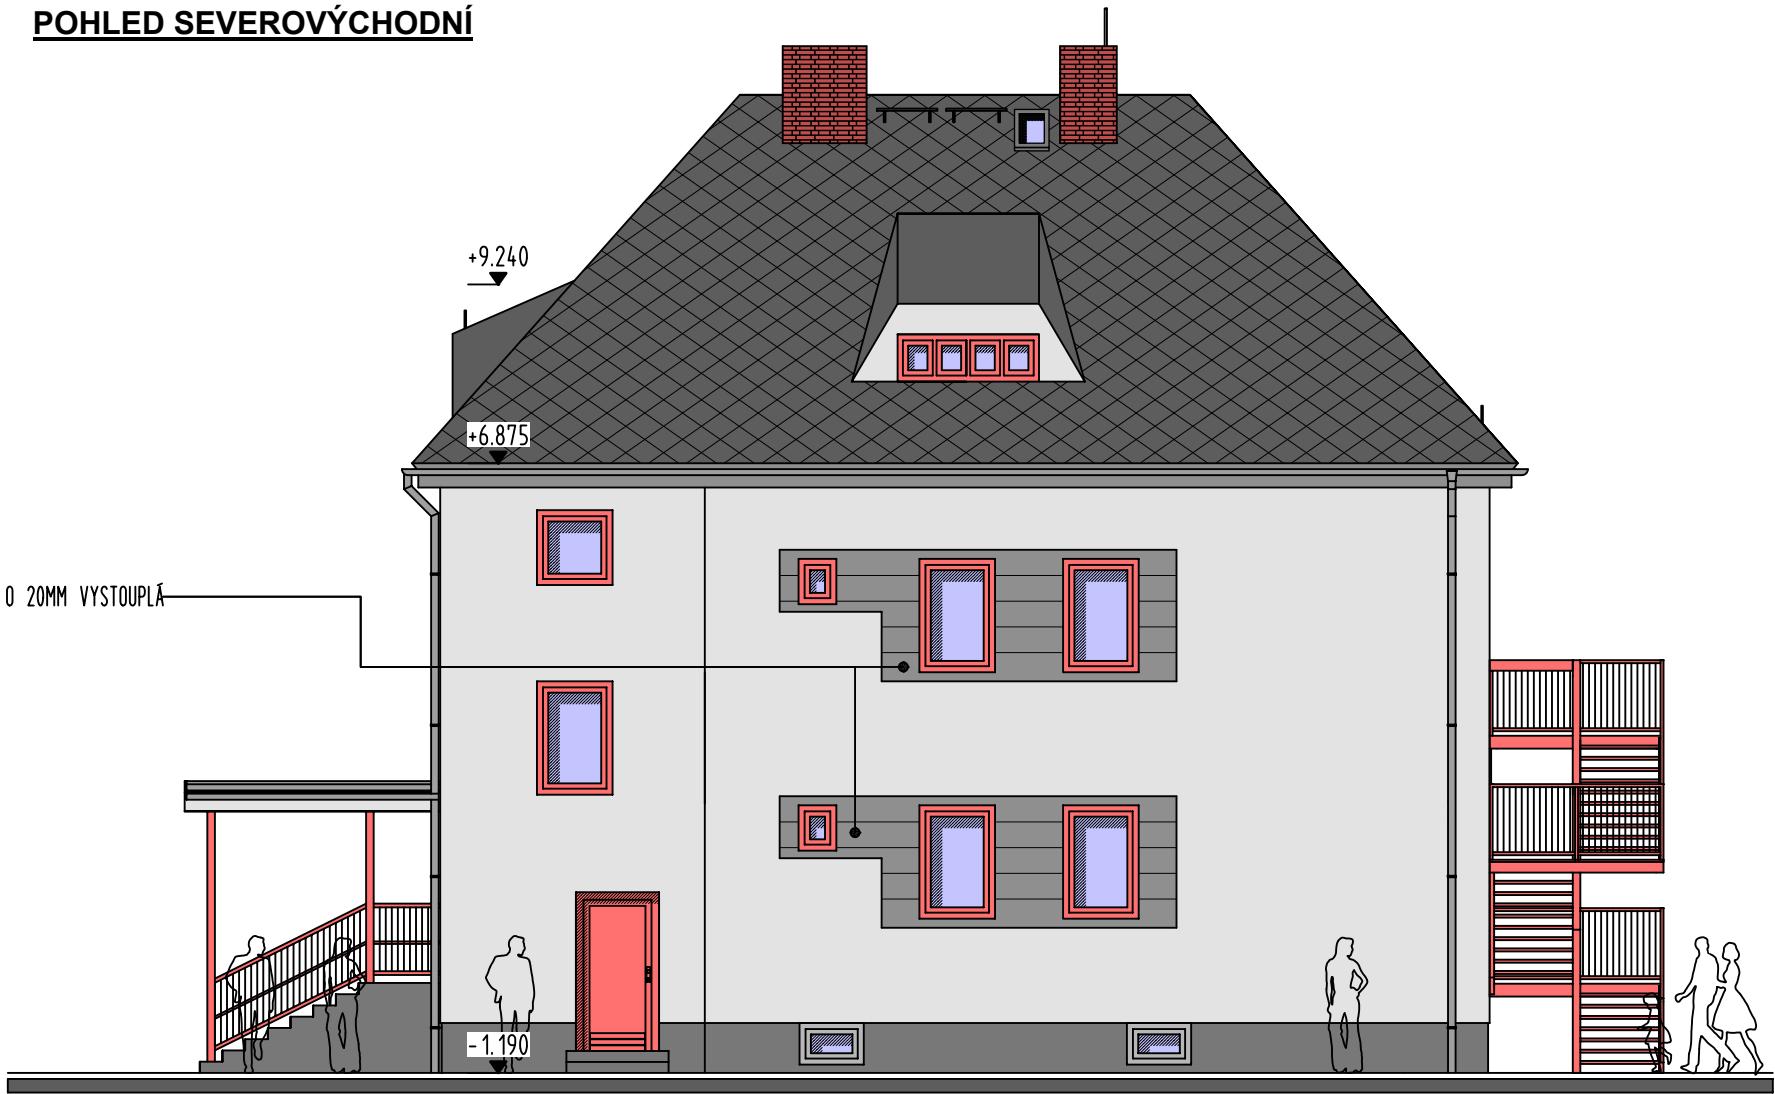

POHLED SEVEROZÁPADNÍ

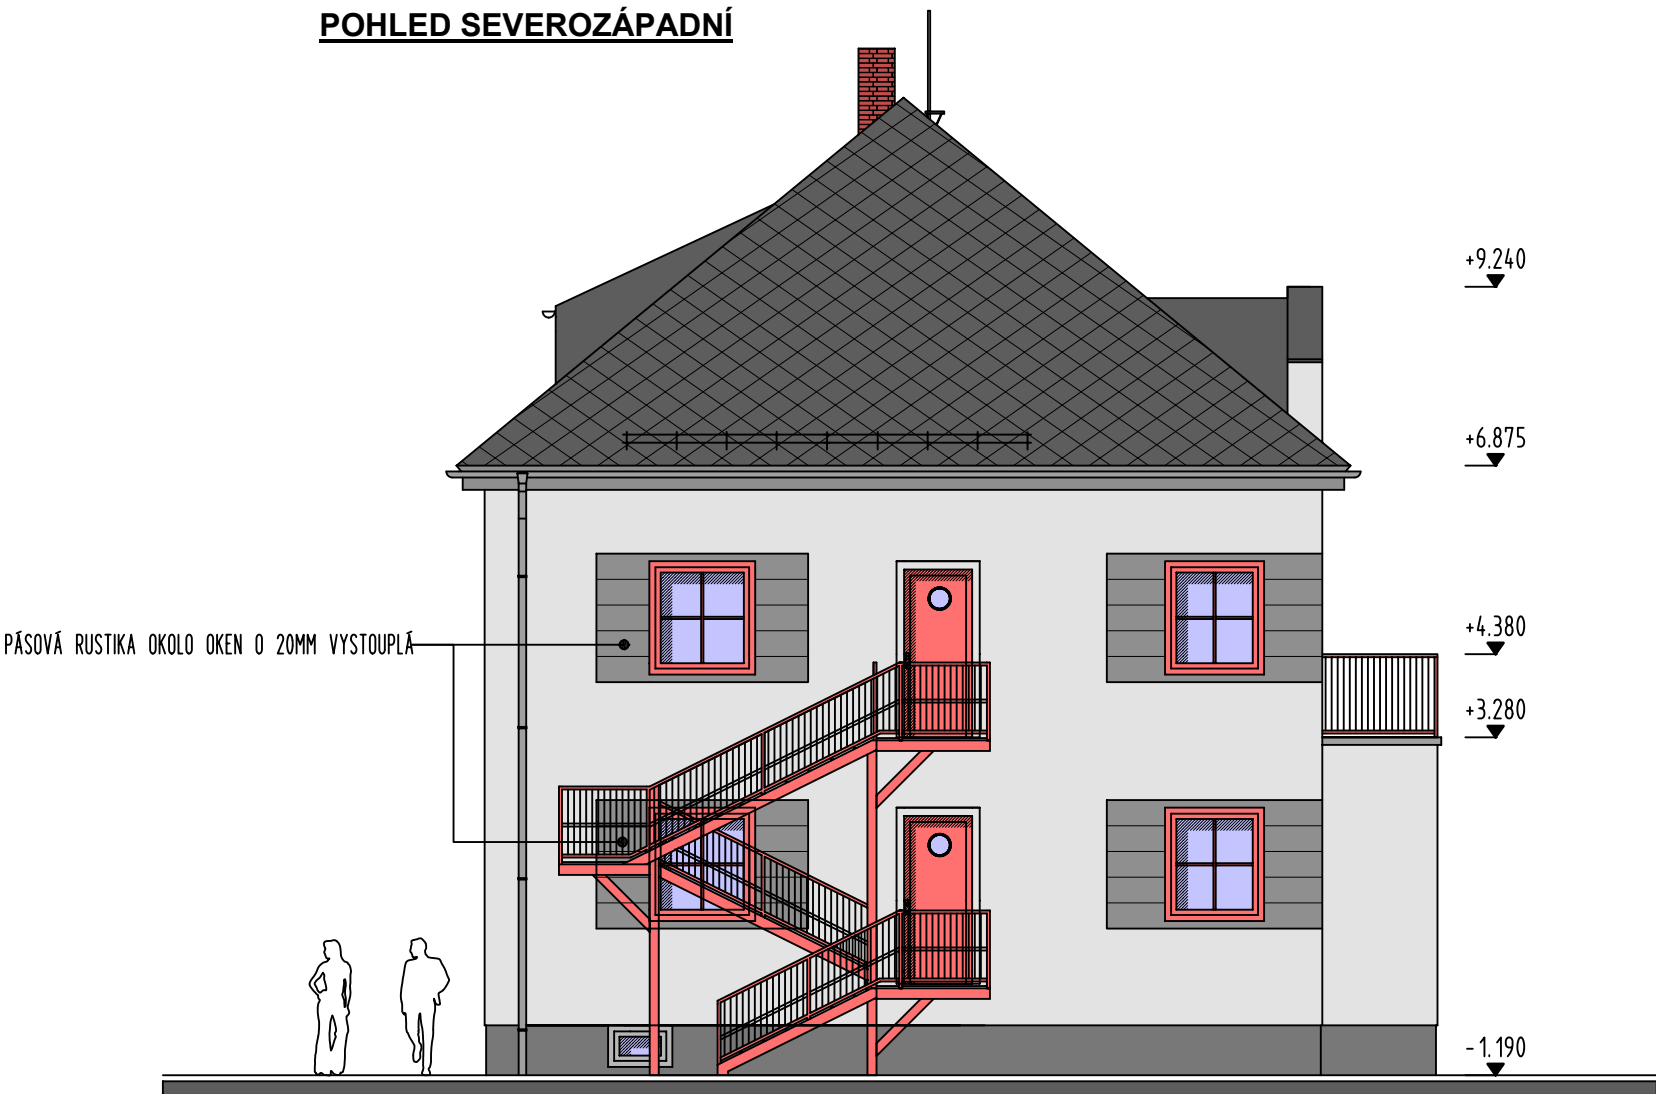

POHLED JIHOZÁPADNÍ

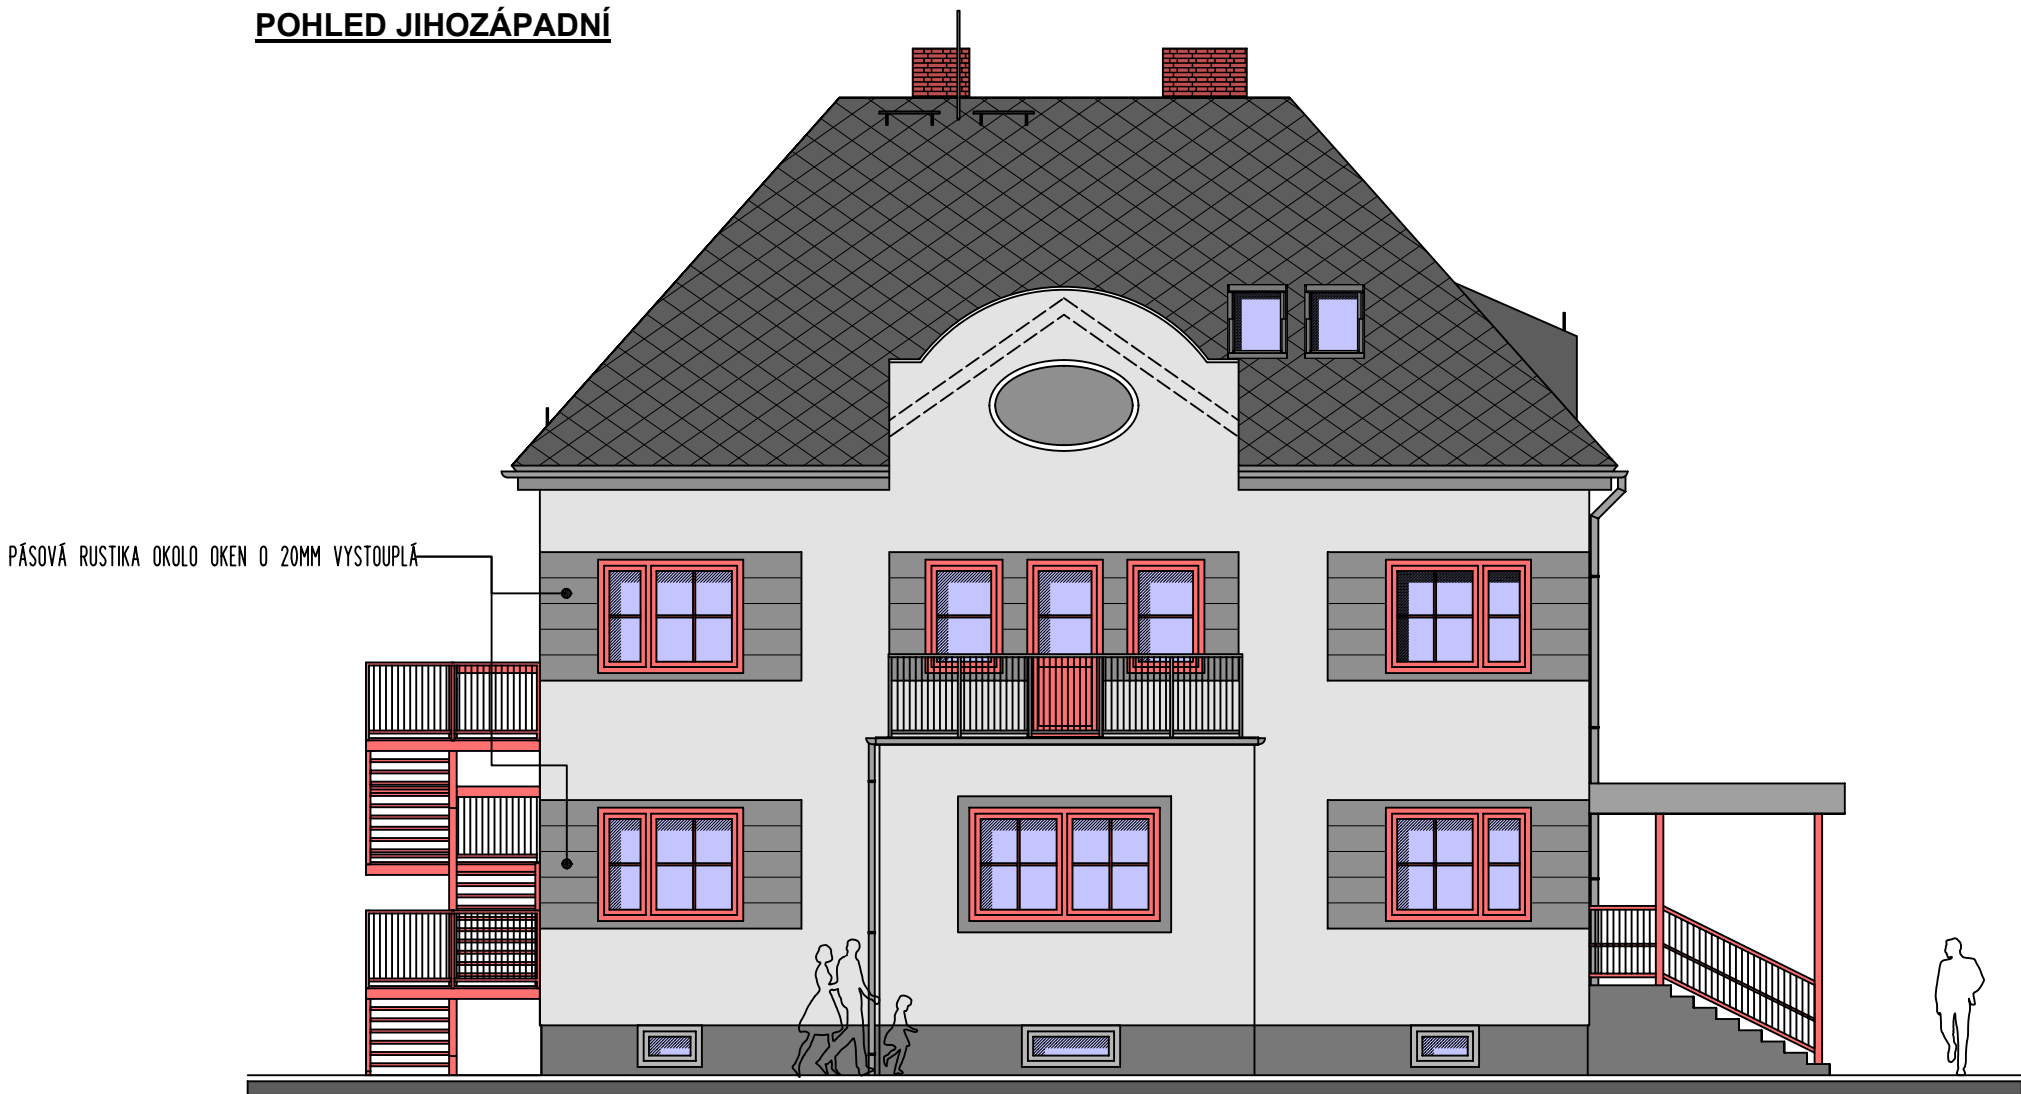

LEGENDA :

- HLAVNÍ PLOCHA OBJEKTU
- PÁSOVÁ RUSTIKA OKOLO OKEN O 20MM VYSTOUPĚ
- SOKL
- OKNA / ZÁMEČNICKÉ VÝROBKY
- CEM. VLÁKNITÁ KRYTINA PROBARVENÁ VE HMOTĚ - ČESKÝ ČTVEREC 40x40CM - BRÍDLICOVĚ ČERNÁ BARVA

ŘEŠENÍ BAREV :

- VNĚJŠÍ OMÍTKA :
 - základní plochy : STŘEDNÍ ŠEDÁ (RAL 7038)
 - pásová rustika u oken : TMAVÁ ŠEDÁ (RAL 7037)
- SOKLOVÁ ČÁST :
 - fasádní obklady - štípaný beton - tmavě šedá
- OKNA PLASTOVÁ (1.,2.NP) :
 - rámy - vnější strana - ČERVENÁ (RAL 3011)
 - rámy - vnitřní strana - BILÁ
- OKNA PLASTOVÁ (1.PP) :
 - rámy - TM.ŠEDÁ (RAL 7016)
- KLEMPÍŘSKÉ PRVKY :
 - vnější plechování oken, střešní svody, žlaby - GRAFITOVÁ - odstín RR23
- OCELOVÉ VNĚJŠÍ PRVKY :
 - vnější schodiště, zábradlí atd. - odstín nátěru - ČERVENÁ (RAL 3003)

POZNÁMKA : BAREVNÉ ODSŤINY FASÁDY BUDOU VYBRÁNY NA ZÁKLADĚ PŘEDLOŽENÉHO VZORKOVNÍKU PŘI REALIZACI. POŽADOVANÝ INDEX ODRAZIVOSTI HBW >30.

Zodpovědný projektant	Autor návrhu	Vypracoval	Kreslil
Ing.Pavel Langer	ing. Monika Tomanová	Ing.Pavel Langer	Ing.Pavel Langer
Kraj: Olomoucký			
Investor: Obec Víkřovice, Petrovská 168, 788 13 Víkřovice			
Stavba: Rekonstrukce MŠ, ul.Ke Splavu č.p. 318,Víkřovice objekt " SO 01"			
Specializace: ŘEŠENÍ INTERIÉRU			
Název výkresu: POHLEDY - ŘEŠENÍ BAREV			

FRYS STAVEBNÍ PROJEKCE	
Formát	6A4
Měřítko	1:100
Datum	05/2015
Účel	DPS
Číslo zakázky	15/20c
Číslo výkresu:	Číslo paré:
105	