


2 DC 1 000V, In = 32A

Propojení panelů kabelem SOLAR 1x6

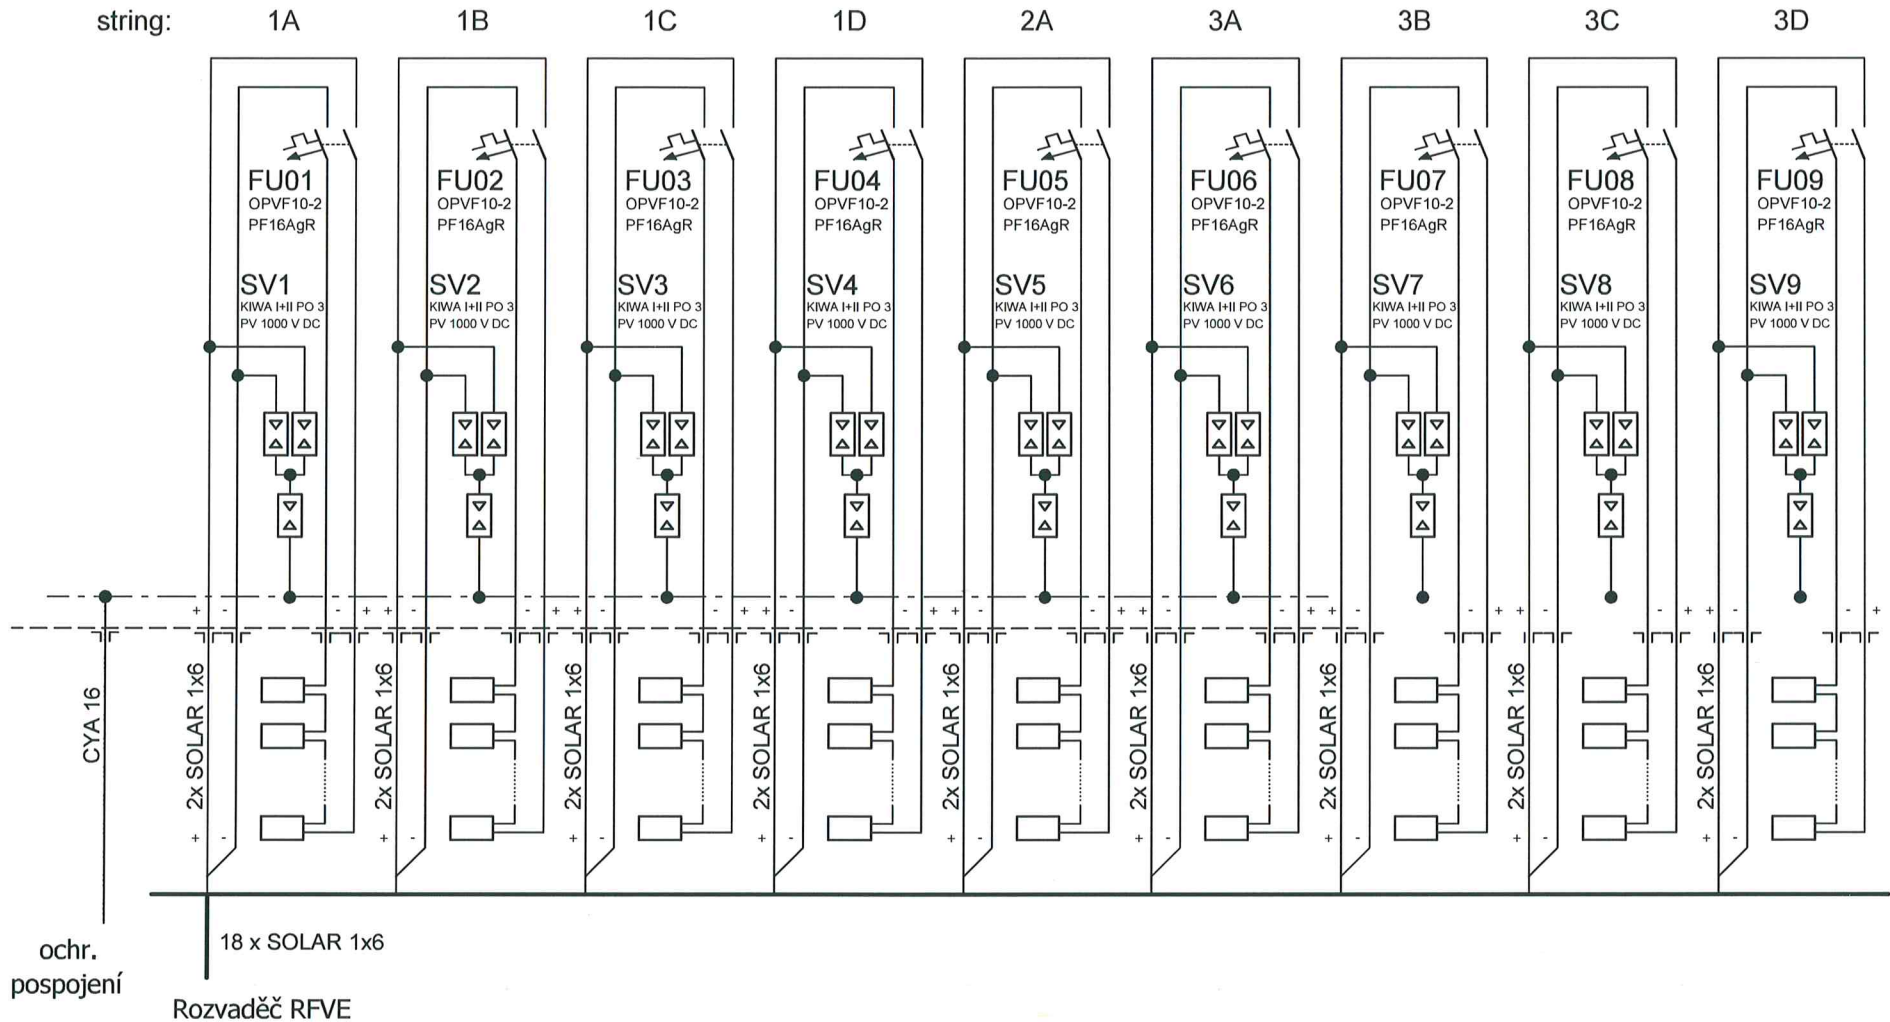

Napěťová soustava 2 DC, 1 000V  
Napěťová soustava 3+PE+N AC 50Hz, 400V/TN-S  
Ochrana před úrazem elektrickým proudem dle ČSN 33 2000-4-41 ed. 3  
Ochranná opatření – automatické odpojení od zdroje, čl. 411  
Ochranná opatření – dvojité nebo zesílené izolace, čl. 412

|                                                                                          |                 |               |                                                                                       |                           |
|------------------------------------------------------------------------------------------|-----------------|---------------|---------------------------------------------------------------------------------------|---------------------------|
| VEDOUcí PROJEKTANT                                                                       | ZODP.PROJEKTANT | VYPRACOVAL    | RAZíTKO: Ing. Jaroslav Egrmajer                                                       |                           |
| ING. EGRMAJER                                                                            | ING. EGRMAJER   | ING. EGRMAJER | ČKAiT-0201811                                                                         |                           |
| AKCE: FVE 90 kWp na střeše objektu<br>Školní 264, 348 06 Přimda<br>odb. m. č. 0000386913 |                 |               |  |                           |
|                                                                                          |                 |               |                                                                                       |                           |
| INVESTOR: Základní škola Přimda<br>Školní 264<br>348 06 Přimda                           |                 |               | MíSTO:                                                                                | Přimda                    |
|                                                                                          |                 |               | STUPEŇ PD:                                                                            | PD0S                      |
|                                                                                          |                 |               | DATUM:                                                                                | 09/2023                   |
| OBSAH: ELEKTROINSTALACE<br>Rozvaděč RFVE-DC1                                             |                 |               | ČíSLO AKCE:                                                                           | 23/112                    |
|                                                                                          |                 |               | MĚŘíTKO:                                                                              | ČíSLO PŘíLOHY:<br>NN - 07 |