


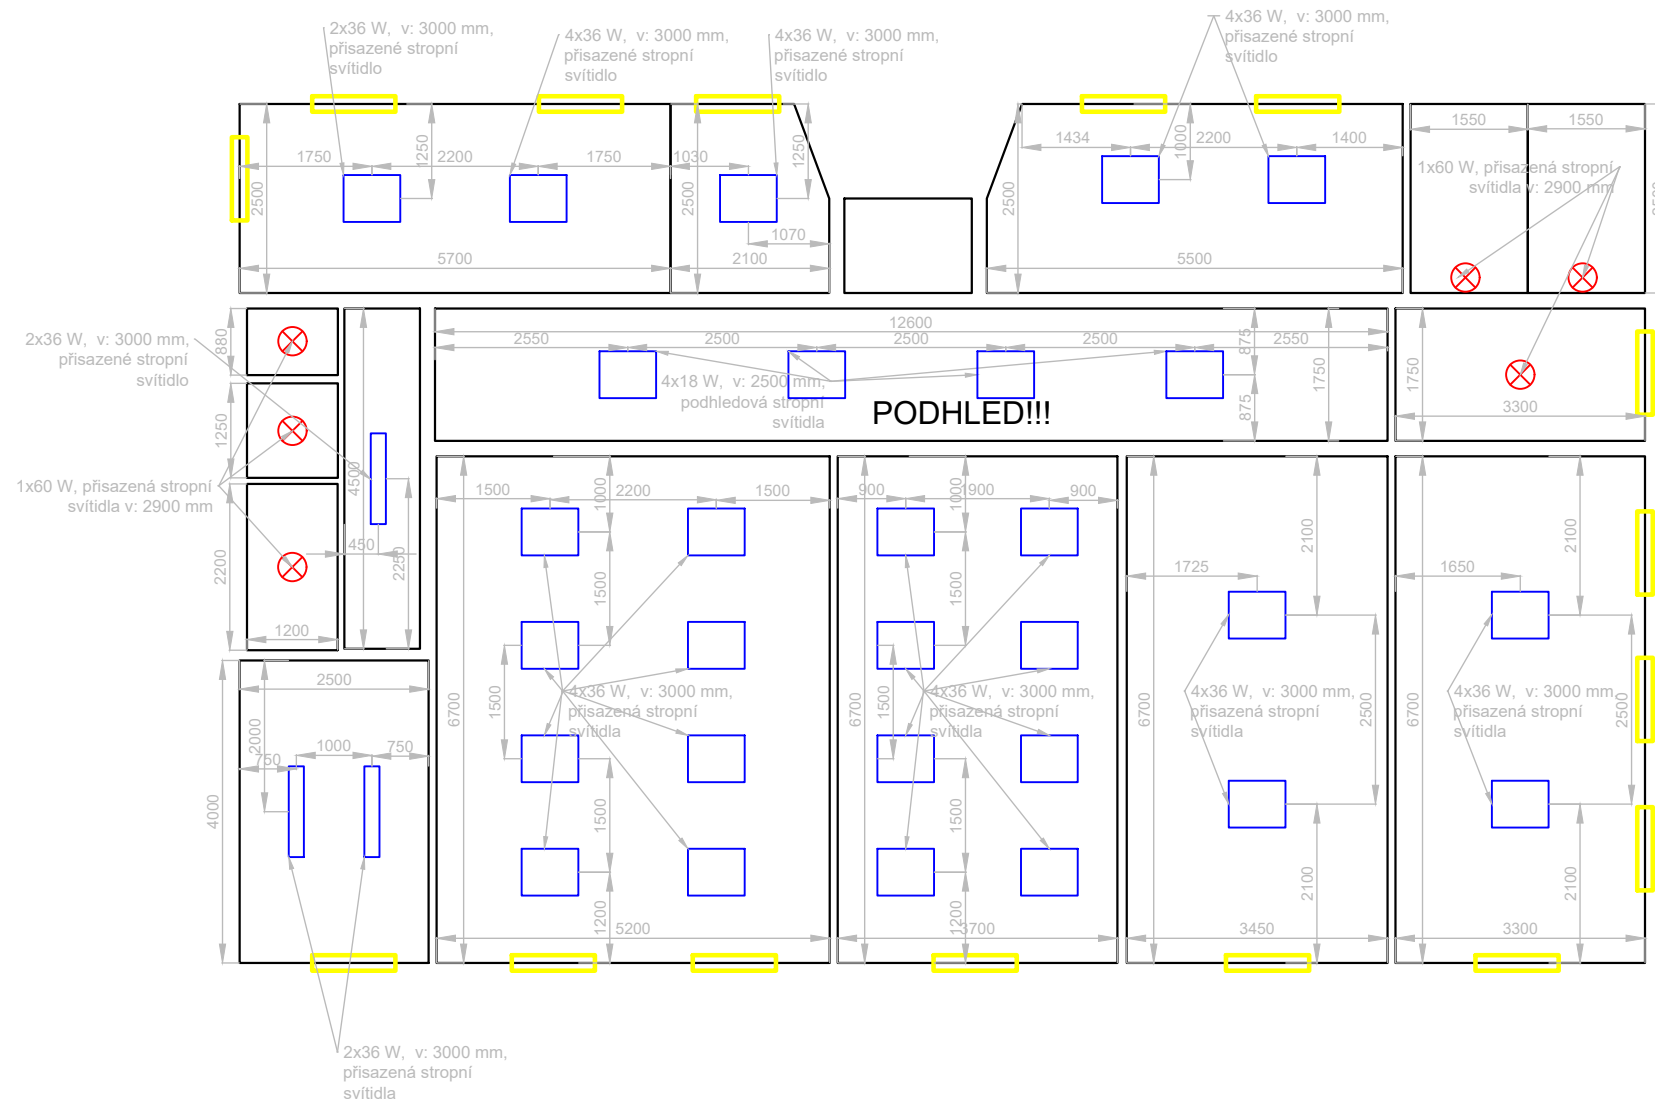

GP/HIP:		KOOPERANT: ----	
 PowRev s.r.o., IČ: 08428565 Nad Nádražím 794, 74714 Ludgeřovice			
INVESTOR: INPROMA, spol. s r.o.  Tyršova 161, 289 33 Křinec, Česká republika Tel.: +420 325 588 245; www.inproma.cz; inproma@inproma.cz, IČ: 16577604 DIČ: CZ62304992	VEDOUČÍ PROJEKTU:		Ing. Jaromír Dudek 
	ZODPOVĚDNÝ PROJEKTANT:		Ing. Tomáš Teska 
	VYPRACOVAL:		Ing. Radim Skřivánek 
	DATUM:		03/2022
AKCE: Osvětlení průmyslových hal IMPROMA, spol. s r.o., Tyršova 161, 289 33 Křinec k.ú. Křinec [676292]	ARCHIVNÍ ČÍSLO:		22-104-12
	MĚŘÍTKO:		1:100
	Část: D.1.4.4		Číslo výkresu: D.1.4.4.b-08
PROJEKTOVÝ STUPEŇ: STAVEBNÍ POVOLENÍ (DSP)		ČÍSLO PARÉ:	AUTORIZACE:
STAVEBNÍ OBJEKT: SO 04 ČÍSLO REVIZE: 00			
ČÁST: Vnitřní osvětlení - stávající stav			
VÝKRES: Administrativní budova - 1.NP			