


ŘEZ

Zavdušňovací a odvzdušňovací
souprava s přírubou v km 0,2012

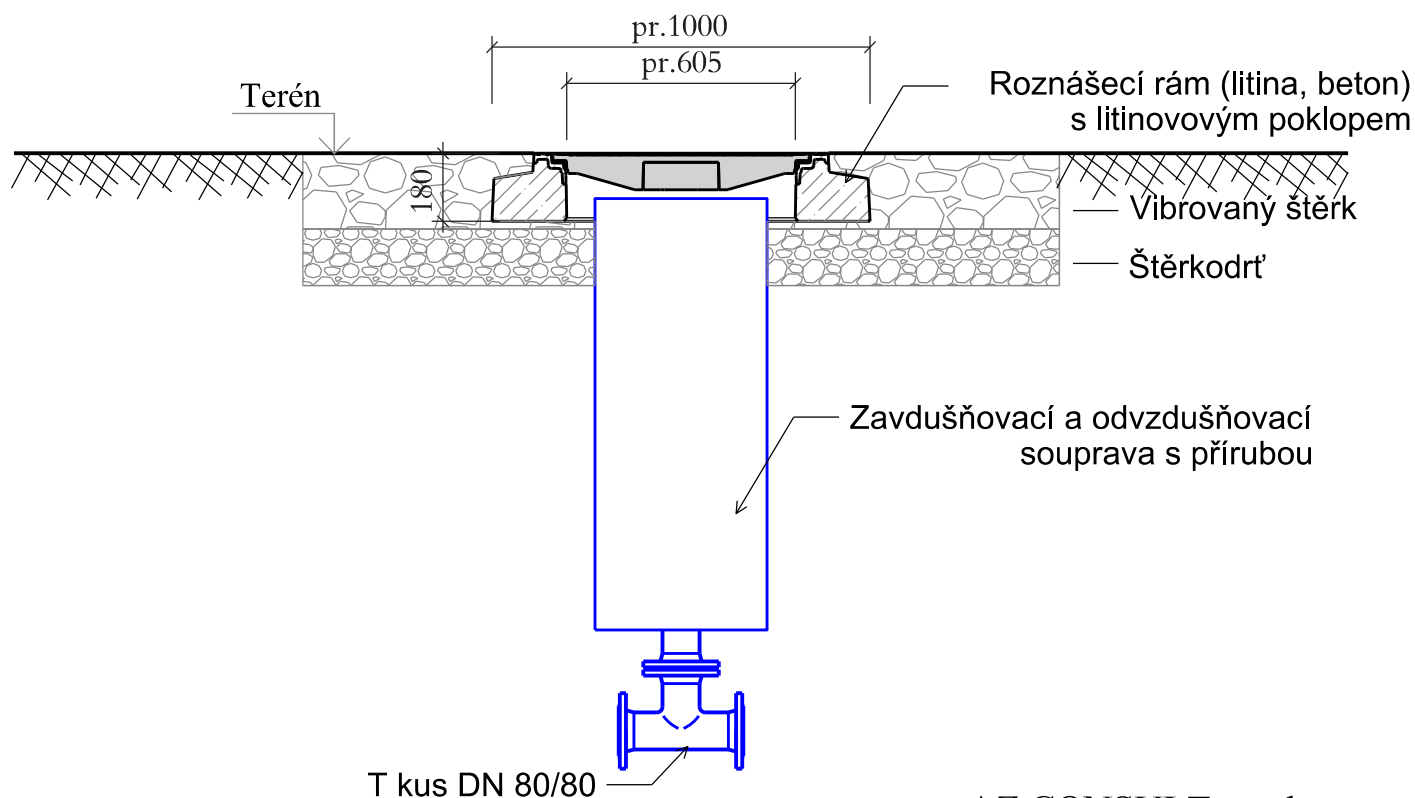

AZ CONSULT, spol. s r.o.

Číslo zakázky.....22/042
Výrobek uvolněn k použití

Datum.....II. 2023.....③

Revize č.1 z 02/2023

Odpov. proj.: Ing. Martin David		AZCONSULT® spol. s r. o. Klíšská 12, 400 01 Ústí nad Labem Tel.: 475 240 888 Tel/fax.: 475 240 864 E-mail: azconsult@azconsult.cz ČSN EN ISO 9001	
Vypracoval: Andreas Schmidt			
Kontroloval: Ing. Martin David			
Kraj: Ústecký	Místo: Petrohrad - Černčice		
Objednatel: Obec Petrohrad - č.p.146, 439 85 Petrohrad; IČ: 00480975			
Akce: Petrohrad, Černčice - prodloužení kanalizačního výtlaku na ČOV		Zn. souboru: ...	
		Stupeň: DÚR/DSP/DPS	Formát: 1×A4
		Č. zak.: 22/042	Č. paré :
		Datum: XI. 2022	
Výkres: Vzorové řešení odvzdušnění výtlaku		Měřítko: ...	Č. přílohy: D.1.2.5
DOKUMENTACI LZE UŽÍVAT POUZE VE SMYSLU PŘÍSLUŠNÉ SMLOUVY O DÍLO, KOPÍROVÁNÍ A ROZŠÍŘOVÁNÍ POUZE PO PŘEDCHOZÍM SOUHLASU AZ CONSULT spol. s r.o.			