



ŘEZ A-A M 1 : 50

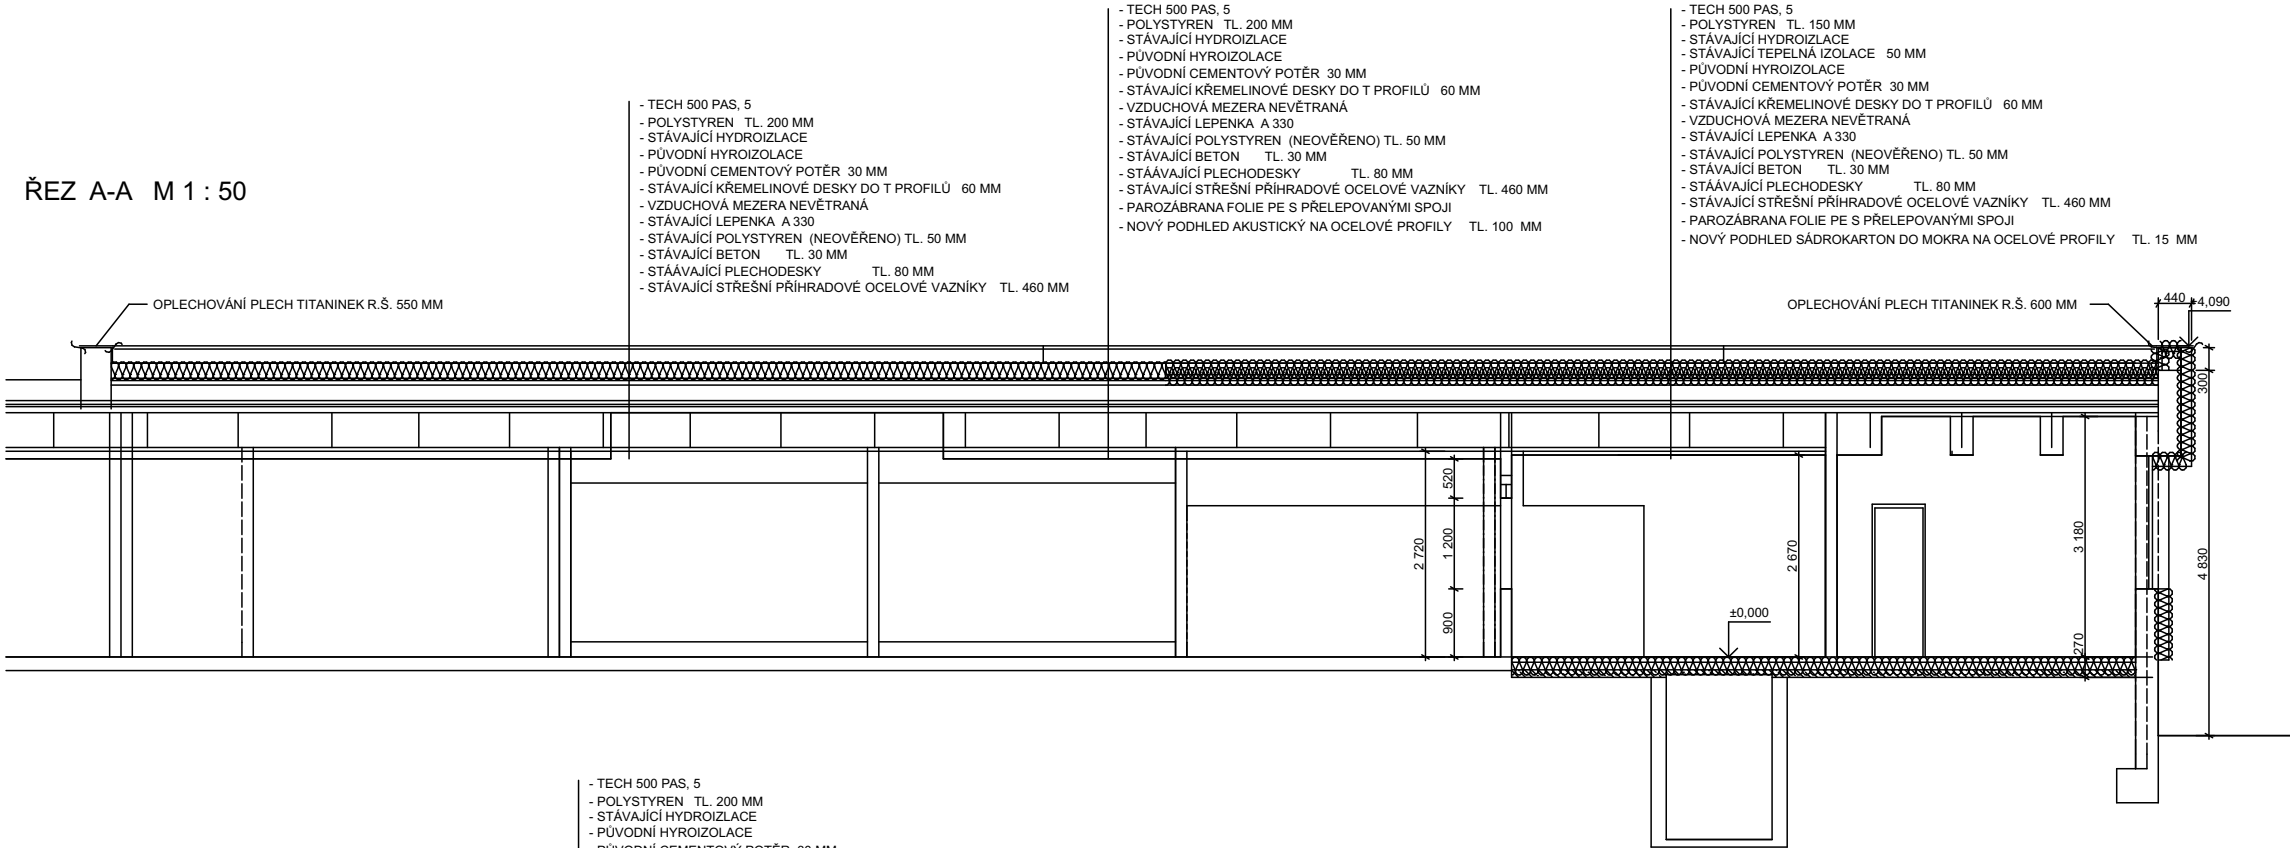

ŘEZ B-B M 1 : 50

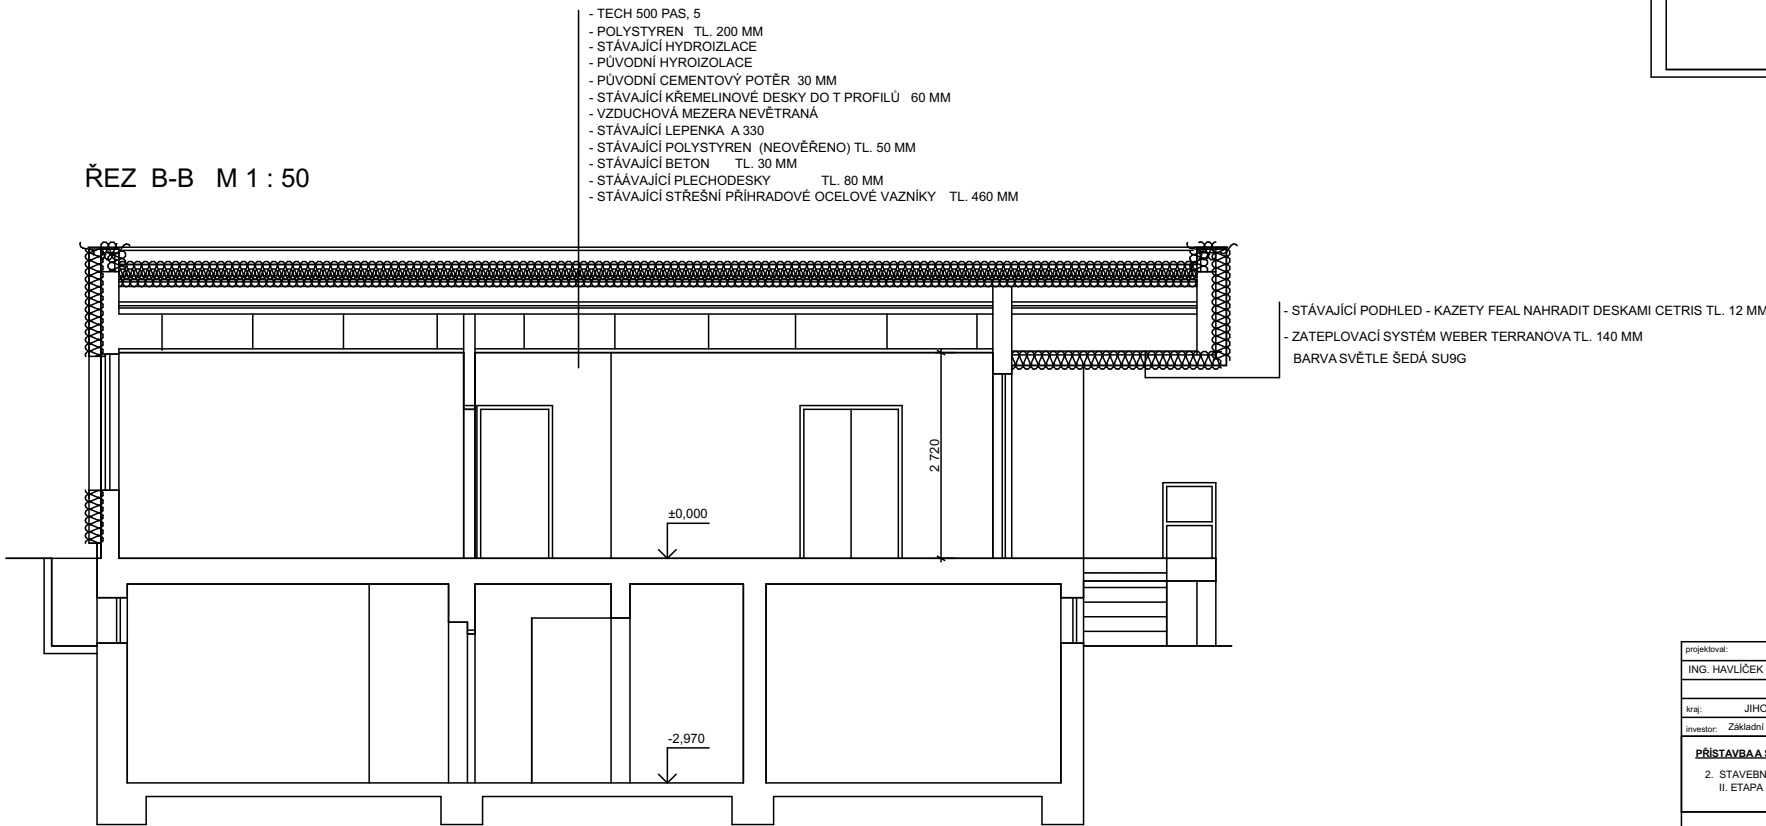

projektoval:	kreslil:	odp. projektant:	ved. projektant:	Ing. Jaromír Havlíček
ING. HAVLÍČEK			ING. HAVLÍČEK	proka
kraj:	JIHOČESKÝ	stát:	PISEK	Nádražní 1936, Písek
investor:	Základní škola Tomáše Šobry a Mateřská škola Písek, Šobrova 2070, Písek	ICO:	16831942	DIČ CZ205081981
PŘÍSTAVBA A STAVBNÍ ÚPRAVY PAVILONŮ V AREÁLU ZŠ TOMÁŠE ŠOBRY V PÍSKU				tel. 382270589, 777906777
2. STAVBNÍ ÚPRAVY ŠKOLNÍ JIDELNY ZŠ T. ŠOBRY				datum: 4/10
II. ETAPA				státní: PSP
F.1.1. Architektonické a stavební technické řešení				mřížka: 1 : 50
ŘEZ A-A, řez B-B				S3