


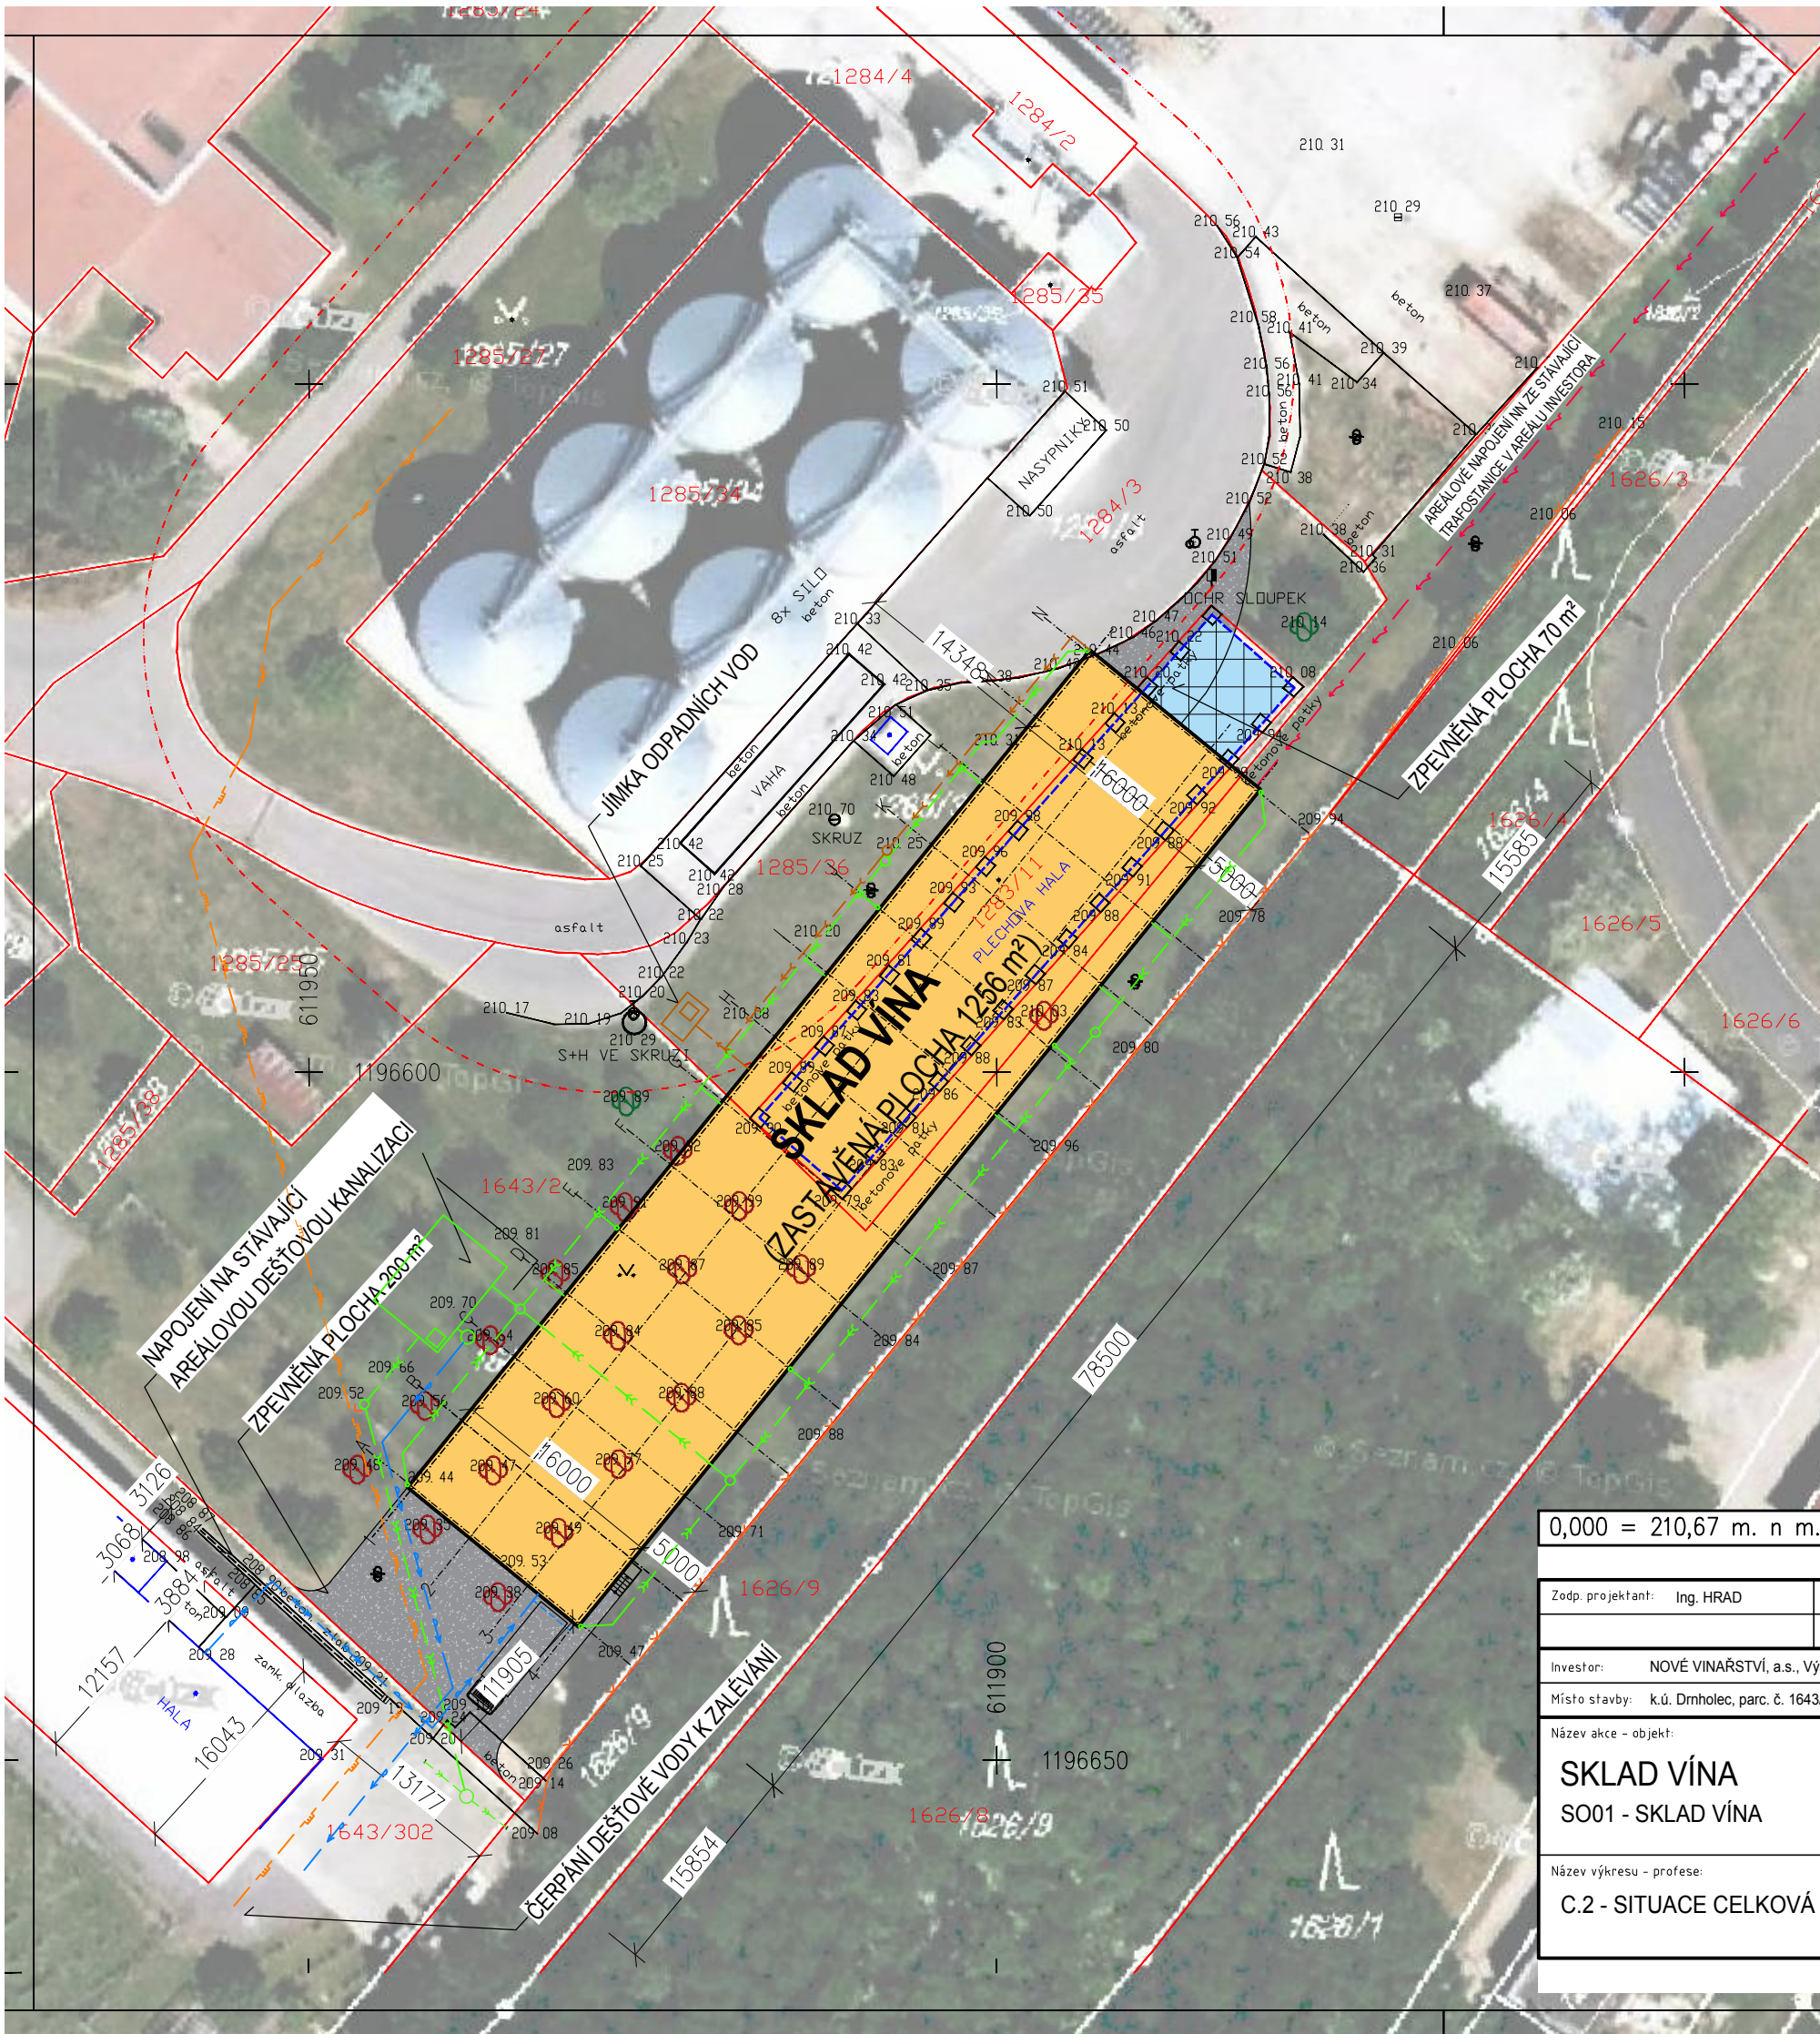

LEGENDA OBJEKTŮ


- NOVÝ OBJEKT – SKLAD VÍNA – 1256 m2, 78,5x16 m
- NOVÁ ZPEVNĚNÁ ASFALTOVÁ PLOCHA – 200 m2 A 70 m2
- STÁVAJÍCÍ PLECHOVÁ HALA – objekt bude investorem odstraněn
NENÍ SOUČÁST TÉTO PROJEKTOVÉ DOKUMENTACE
- STÁVAJÍCÍ OPLOCENÍ AREÁLU INVESTORA
- STÁVAJÍCÍ STROM
- ODSTRAŇOVANÉ STROMY

LEGENDA STÁVAJÍCÍCH AREÁLOVÝCH SÍTÍ

- ORIENTAČNÍ ZÁKRES AREÁLOVÉHO ROZVODU PLYNU

LEGENDA NOVÝCH AREÁLOVÝCH SÍTÍ

- S002 – AREÁLOVÉ ROZVODY DEŠŤOVÉ KANALIZACE
- S003 – AREÁLOVÉ ROZVODY SPLAŠKOVÉ KANALIZACE
- S004 – AREÁLOVÉ ROZVODY VODY
- AREÁLOVÉ VEDENÍ NN

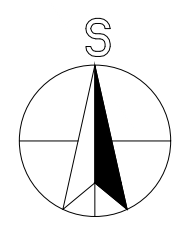

PŘED ZAHÁJENÍM ZEMNÍCH PRACÍ JE NUTNÉ VYTÝČIT VEŠKERÉ AREÁLOVÉ ROZVODY

0,000 = 210,67 m. n m. (BPV)

Zodp. projektant:	Ing. HRAD	Vypracoval:	Ing. HRAD	Schválil:	Ing. KOMINEK
Investor:	NOVÉ VINAŘSTVÍ, a.s., Výsluní 613, 691 83 Drnholec				
Místo stavby:	k.ú. Drnholec, parc. č. 1643/2, 1643/302, 1283/11, 1285/36, 1285/1, 1285/11, 1285/41				
Název akce - objekt:	SKLAD VÍNA SO01 - SKLAD VÍNA				
Název výkresu - profese:	C.2 - SITUACE CELKOVÁ				

BUILDINGcentrum - HSV, s.r.o.		Karlov 169/88 Velké Meziříčí 594 01 IČ: 25317873	
úsek projekce info@bc-hsv.cz www.bc-hsv.cz		tel.: (+420) 566 686 211 fax.: (+420) 566 686 299	
Stupeň PD:		DPPS	
Číslo zakázky:		6 024 17	Datum: září 2018
Fomát:	2 x A4	Číslo výkresu:	Číslo paré:
Měřítko:	1:500	C.2	