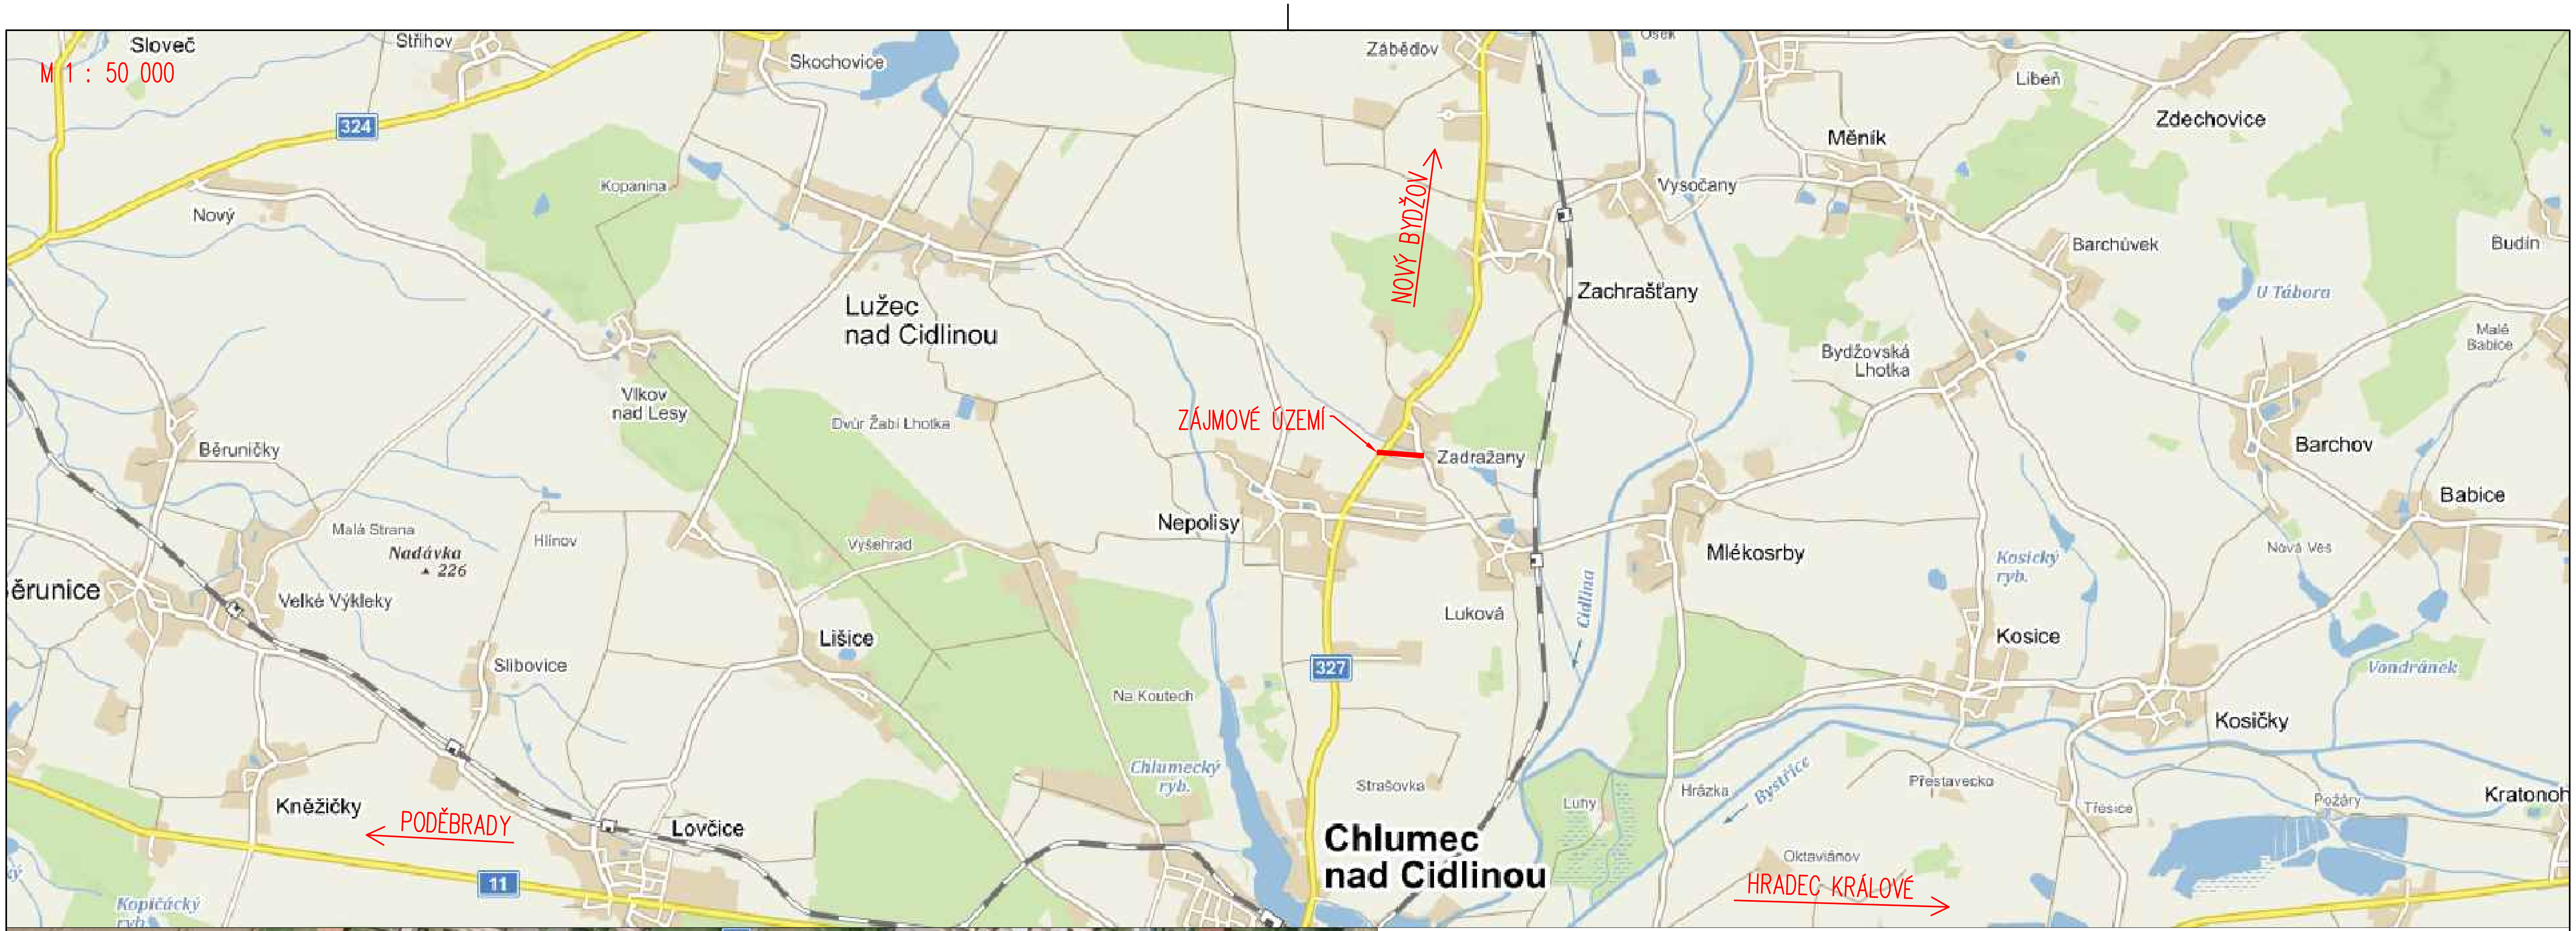
M 1 : 50 000
Sloveč
Střihov
Skochovice
Záběďov
Libeň
Zdechovice
Měník
324
Kopanina
Vysočany
Nový
NOVÝ BYDŽOV
Barchůvek
Budín
Zachrašťany
U Tábora
Lužec nad Cidlinou
Bydžovská Lhotka
Malé Babice
Vlkov nad Lesy
Dvůr Žabí Lhotka
ZÁJMOVÉ ÚZEMÍ
Zadražany
Barchov
Běruničky
Babice
Nepolisy
Malá Strana
Nadávka 226
Hlinov
Výšehrad
Mlékosrby
Nová Ves
Kosický ryb.
Cidlina
Běrunice
Velké Výkleky
Luková
Lišice
Kosice
Slibovice
327
Vondránek
Na Koutech
Kosičky
Chlumecký ryb.
Strašovka
Luhy
Hrázka
Bystřice
Přestavecko
Třesice
Požáry
Kratonoh
Kněžičky
PODĚBRADY
Lovčice
Chlumec nad Cidlinou
Oktaviánov
HRADEC KRÁLOVÉ
11
Kopičácký ryb.


M 1 : 2 000
327
327
ZÁJMOVÉ ÚZEMÍ
© Seznam.cz, © TopGis

SOUŘADNICOVÝ SYSTÉM: JTSK
VÝŠKOVÝ SYSTÉM: BALT p.v.

± 0.000 = ... m n.m.

Index	Změna	Datum
...	...	02 / 2026

Vypracoval
Štos J., DiS

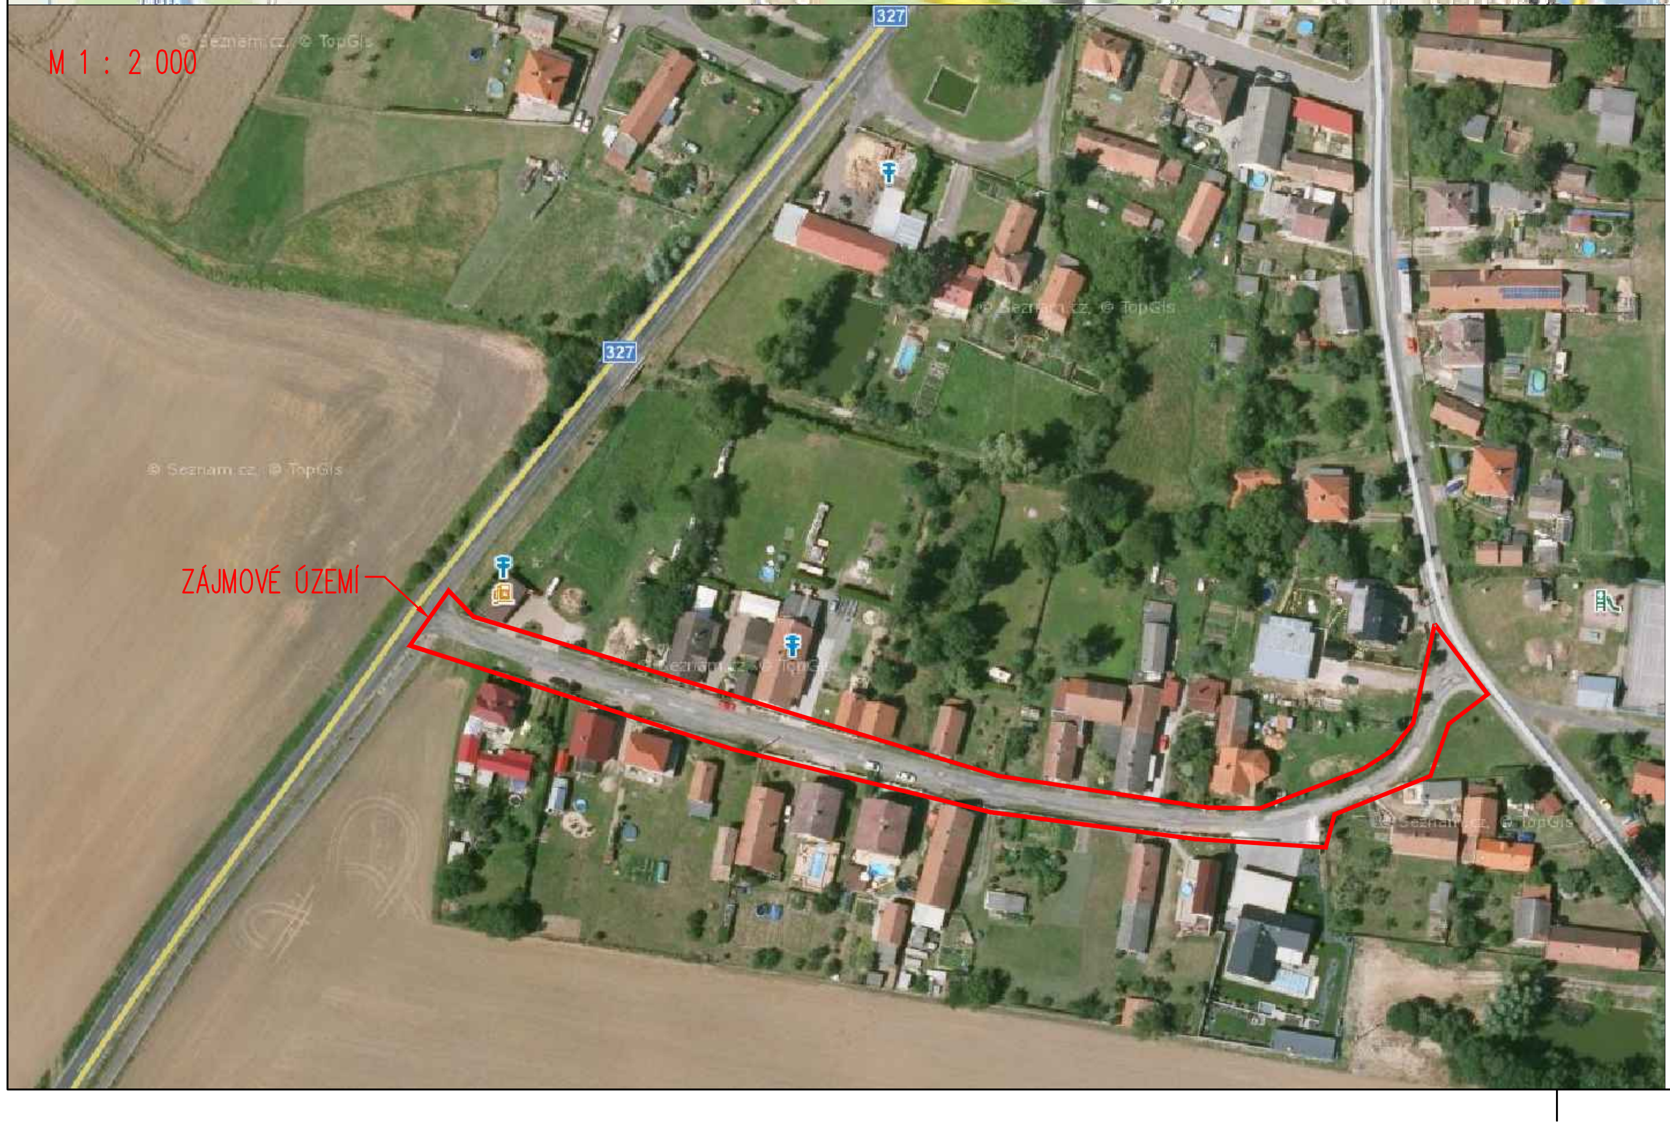Kontroloval
Ing. Kučera M. Kučera M.

Zodpovědný projektant
Ing. Kučera M. Kučera M.

Hlavní inženýr projektu
Ing. Kučera M. Kučera M.

VDI PROJEKT s.r.o.
vodohospodářská a dopravní infrastruktura
K Botiči 1453/6, 101 00 Praha 10

Akce
Rekonstrukce místní komunikace Zadražany

Investor
Obec Nepolisy
Nepolisy 75, 503 63 Nepolisy

Objekt
SO 101 KOMUNIKACE

Město / Obec
Zadražany

Kraj
Královéhradecký

Technická zpráva

Formát

Profese
Dopravní stavby

Stupeň
DPS

Měřítko
1 : 50 000; 1 : 2 000

Název přílohy
SITUAČNÍ VÝKRES ŠIRŠÍCH VZTAHŮ

Číslo zakázky
55/23

Číslo přílohy
C.1

Paré