



REVIZNÍ ŠACHTA DN1000

ŘEZ I-I'

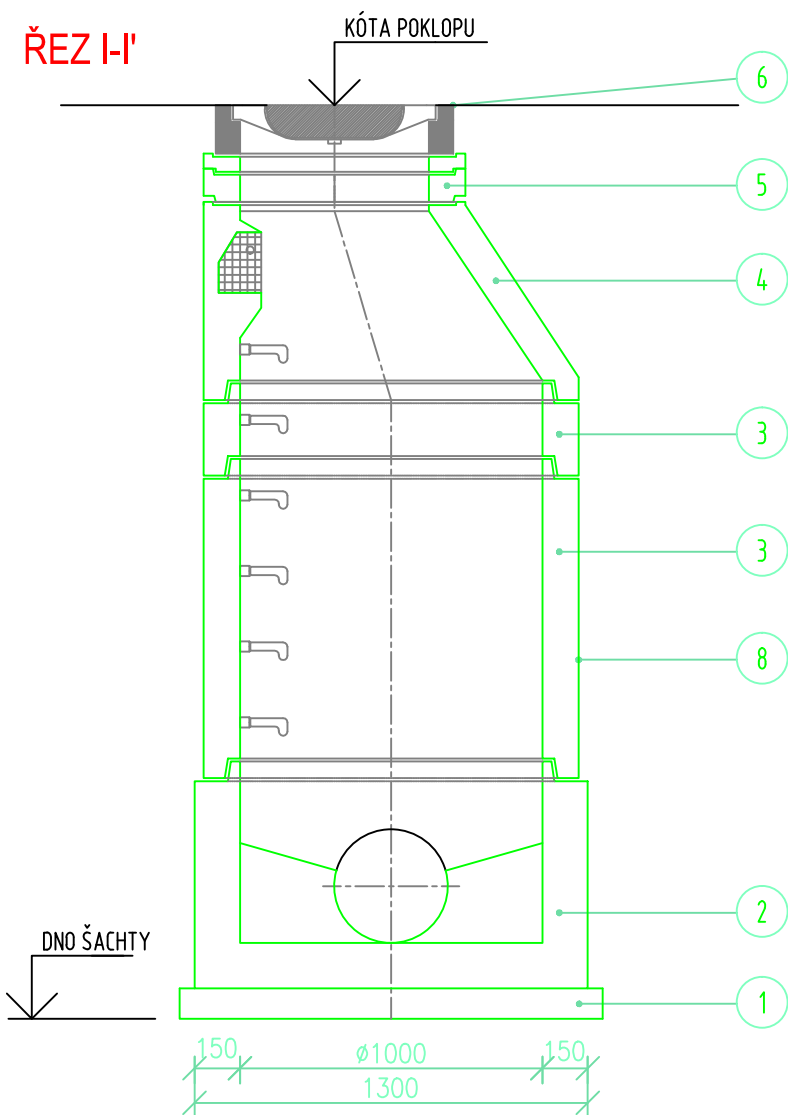

ŘEZ III-III'

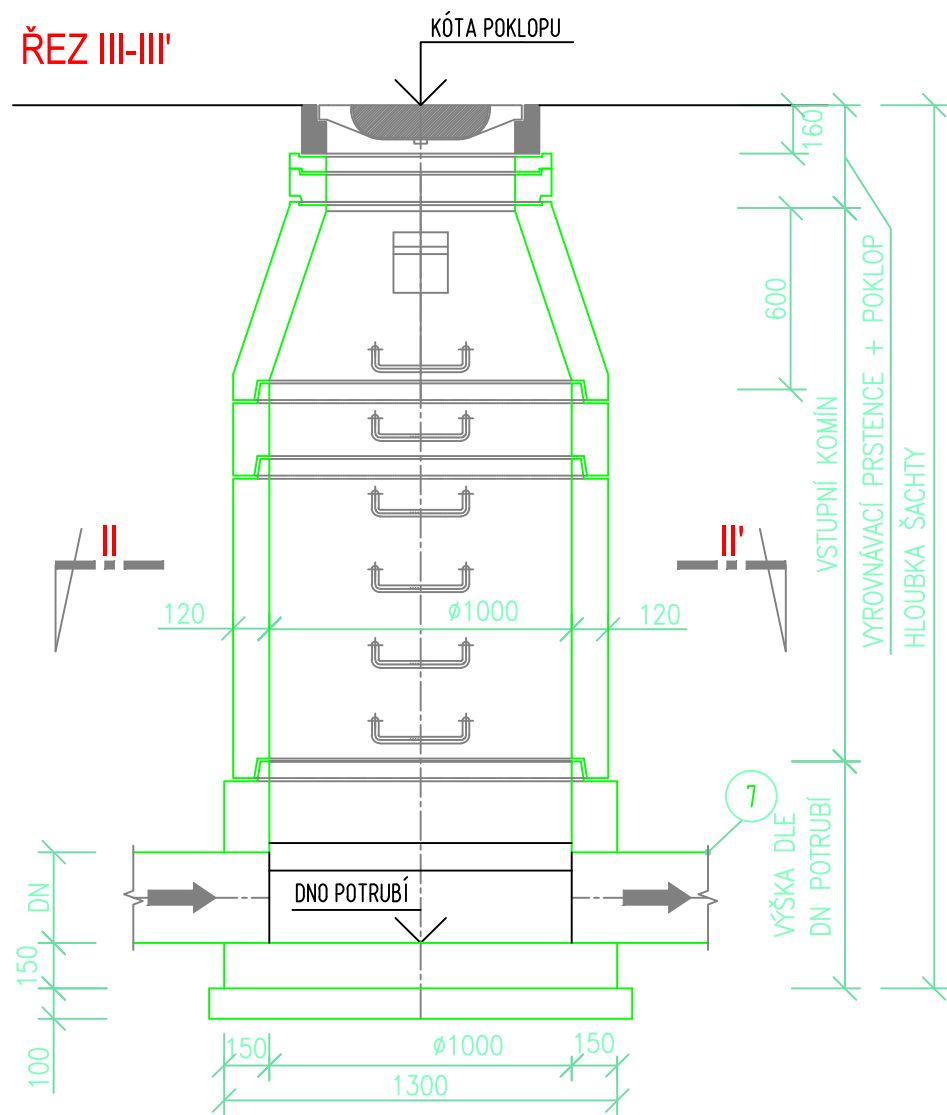


LEGENDA

OZNAČENÍ	POPIS
1	ŠTĚRKOPÍSKOVÝ PODSYP
2	PREFABRIKOVANÉ ŠACHTNÍ DNO - TBZ-Q(150-600)-(650-1000)
3	PREFABRIKOVANÉ ŠACHTNÍ SKRUŽE - TBS-Q(250-1000)/1000/120-SP SKLADBA DLE VÝŠKY ŠACHTY
4	PREFABRIKOVANÁ PŘECHODOVÁ SKRUŽ - TBS-Q600/1000x625/120SKP
5	PREFABRIKOVANÉ VYROVNÁVACÍ PRSTENCE - TBW-Q(60-100/625/120) SKLADBA DLE VÝŠKY ŠACHTY
6	POKLOP NA VSTUPNÍ ŠACHTY Ø625 DIN 19 584 TŘ. ZATÍŽENÍ D400
7	KANALIZAČNÍ TROUBA
8	PENETRAČNÍ + 2x ASFALTOVÝ NÁTĚR

POZNÁMKA:

ŠACHTNÍ SKRUŽE A ŠACHTOVÉ DNO SPOJOVAT POMOCÍ GUMOVÉHO TĚSNĚNÍ.
ŠACHTY OPATŘENY LITINOVÝMI POKLOPY Ø625 mm, TŘ. ZATÍŽENÍ D400, BEZ ODVĚTRÁNÍ.

ŘEZ II-II'

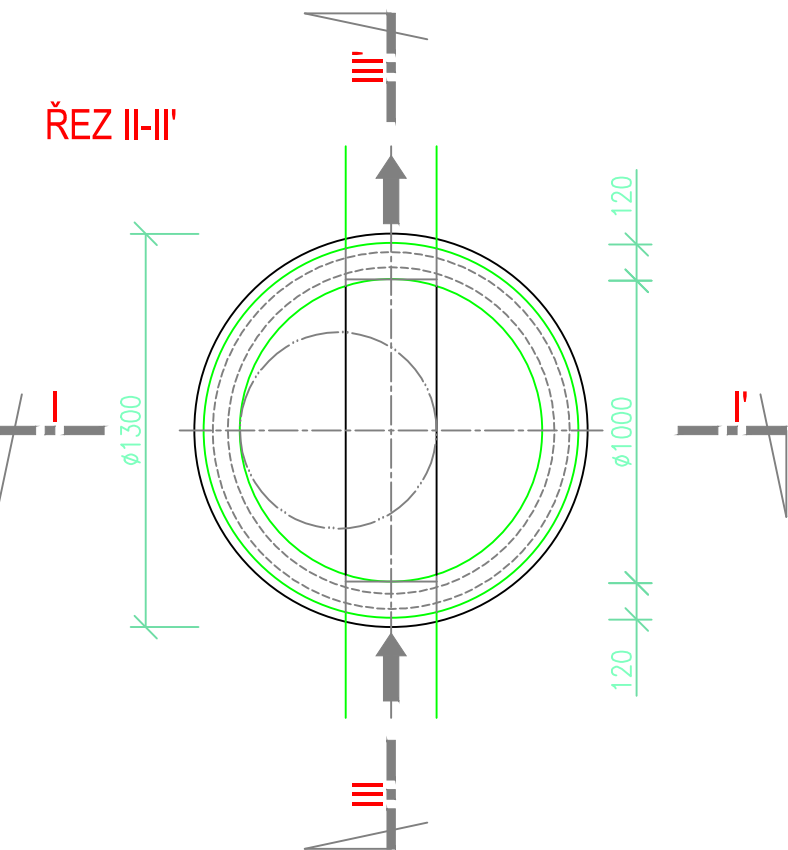

SOUŘADNICOVÝ SYSTÉM: JTSK	...	...	02 / 2026
VÝŠKOVÝ SYSTÉM: BALT p.v.	Index	Změna	Datum
± 0.000 = ... m n.m.	...	...	...
Vypracoval Štos J., DiS	Kontroloval Ing. Kučera M.	...	...
Zodpovědný projektant Ing. Kučera M.	Hlavní inženýr projektu Ing. Kučera M.	...	...
Akce Rekonstrukce místní komunikace Zdražany	Investor Obec Nepolisy Nepolisy 75, 503 63 Nepolisy	...	...
Objekt SO 101 KOMUNIKACE	Město / Obec Zdražany	Kraj Královéhradecký	...
Profese Dopravní stavby	Technická zpráva --	Formát 2xA4	...
Název přílohy REVIZNÍ ŠACHTA DN1000	Stupeň DPS	Měřítko 1:25	...
...	Číslo zakázky 52/23	Paré	...
...	Číslo přílohy D.1.2.10	...	...