

Podélný profil: M 1:1000/100
Rozsah: km 0,00000 - km 0.300

Sklonové poměry
Niveleta
Terén

KÓTY NIVELETY:


KÓTY TERÉNU:

SROVNÁVACÍ ROVINA: 224m BpV

STANIČENÍ:

SMĚROVÉ POMĚRY:

VZDÁLENOST PŘ. ŘEZŮ:

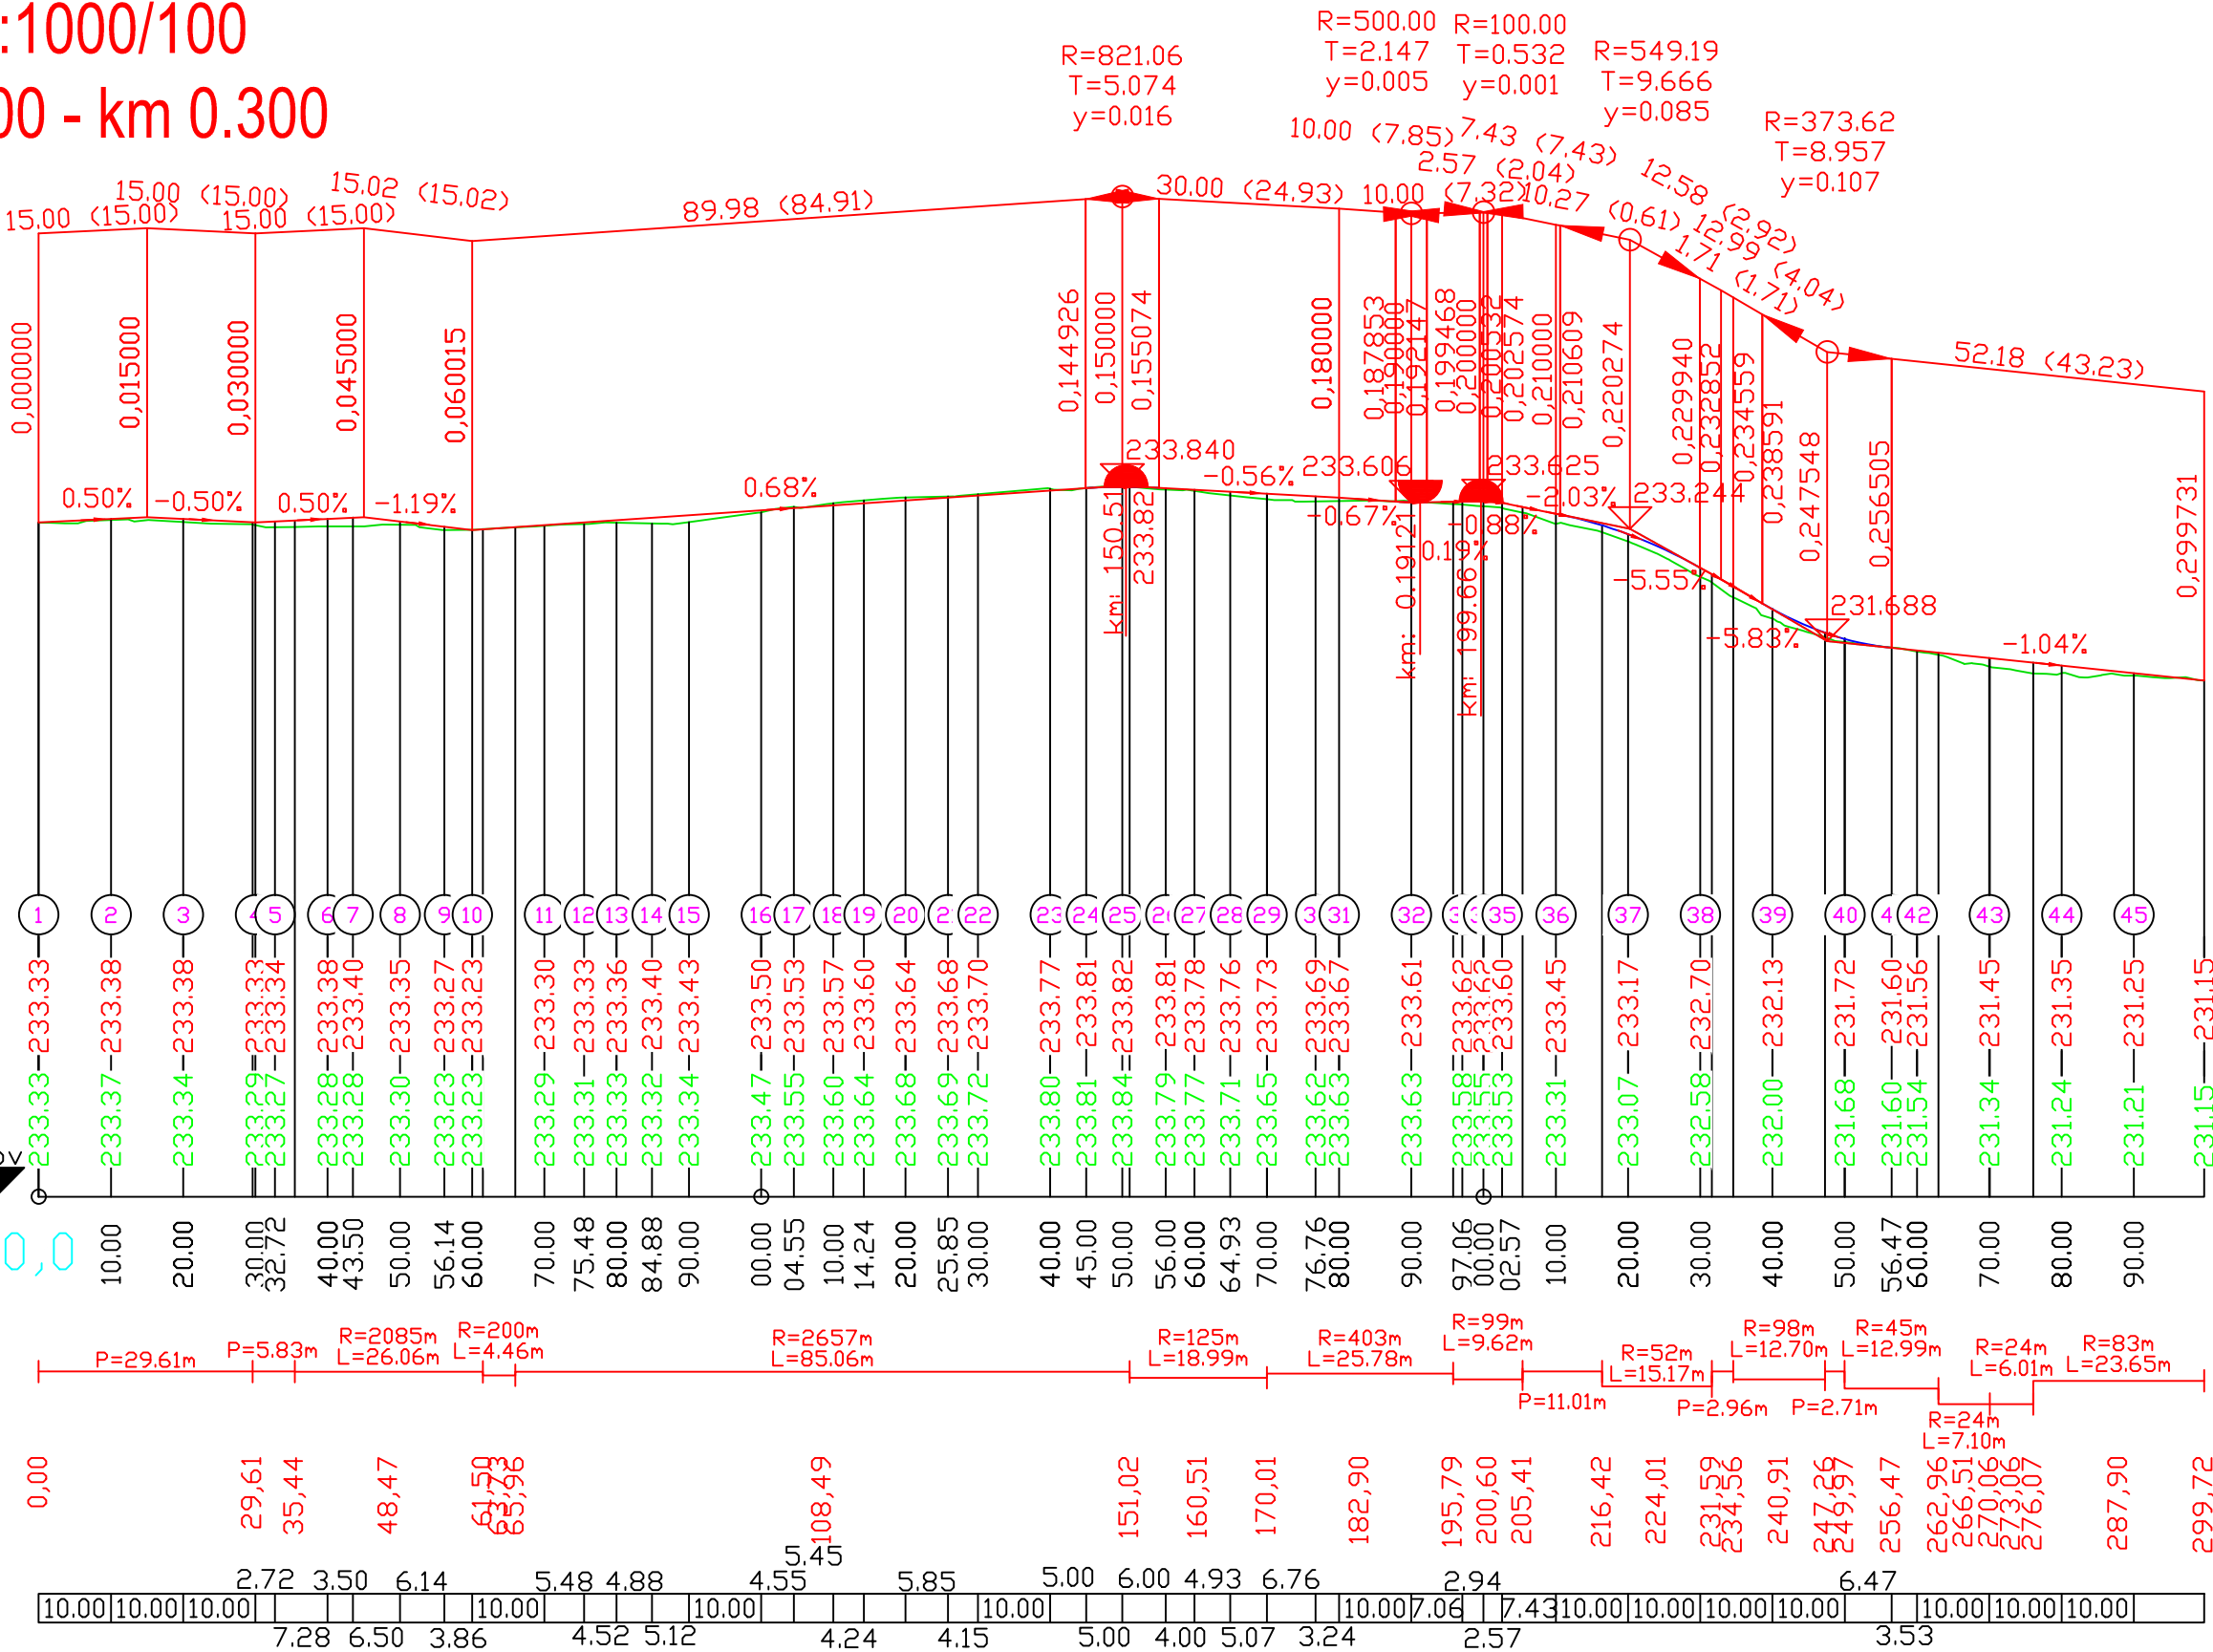

SOUŘADNICOVÝ SYSTÉM: JTSK
VÝŠKOVÝ SYSTÉM: BALT p.v.

VYSKOVÝ SYSTEEM: BALT p.v.		02 / 2026	
± 0.000 = ... m n.m.	Index	Změna	Datum
Vypracoval Štos J., DiS	Kontroloval Ing. Kučera M.	VDI PROJEKT s.r.o. vodo hospodářská a dopravní infrastruktura K Botiči 1453/6, 101 00 Praha 10	
Zodpovědný projektant Ing. Kučera M.	Hlavní inženýr projektu Ing. Kučera M.		
Akce Rekonstrukce místní komunikace Zdražany		Investor Obec Nepolisy Nepolisy 75, 503 63 Nepolisy	
Objekt SO 101 KOMUNIKACE		Město / Obec Zdražany	Kraj Královéhradecký
		Technická zpráva --	Formát 4x A4
Profese Dopravní stavby		Stupeň DPS	Měřítko 1:1000/100
Název přílohy		Číslo zakázky 52/23	Paré
PODÉLNÝ PROFIL		Číslo přílohy D.1.2.2	