
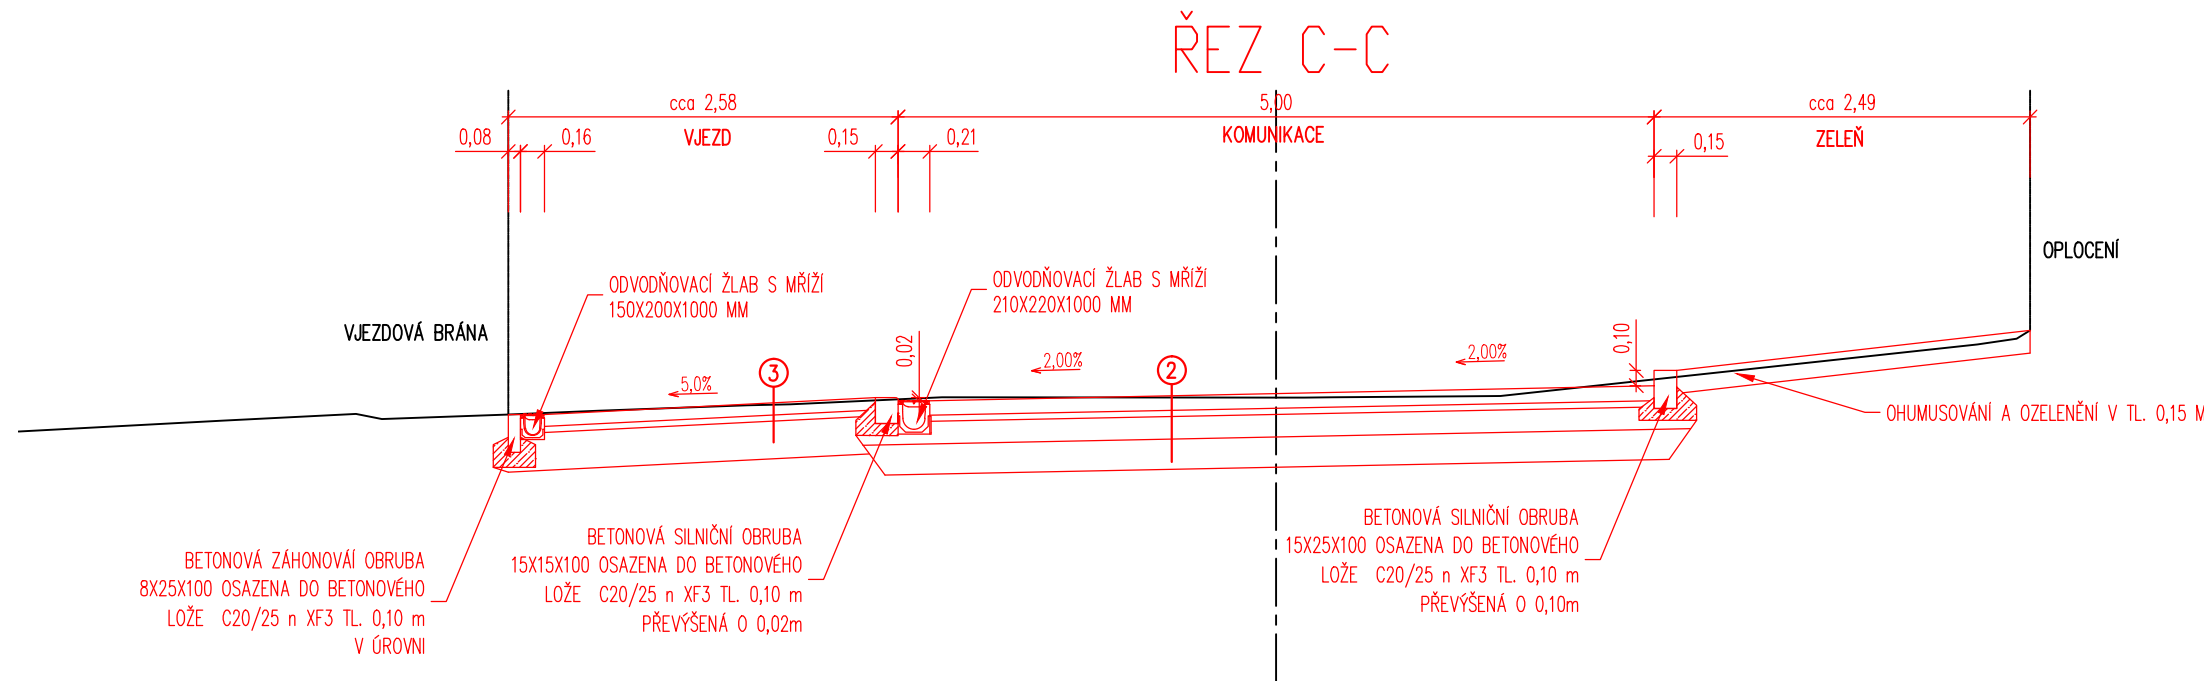


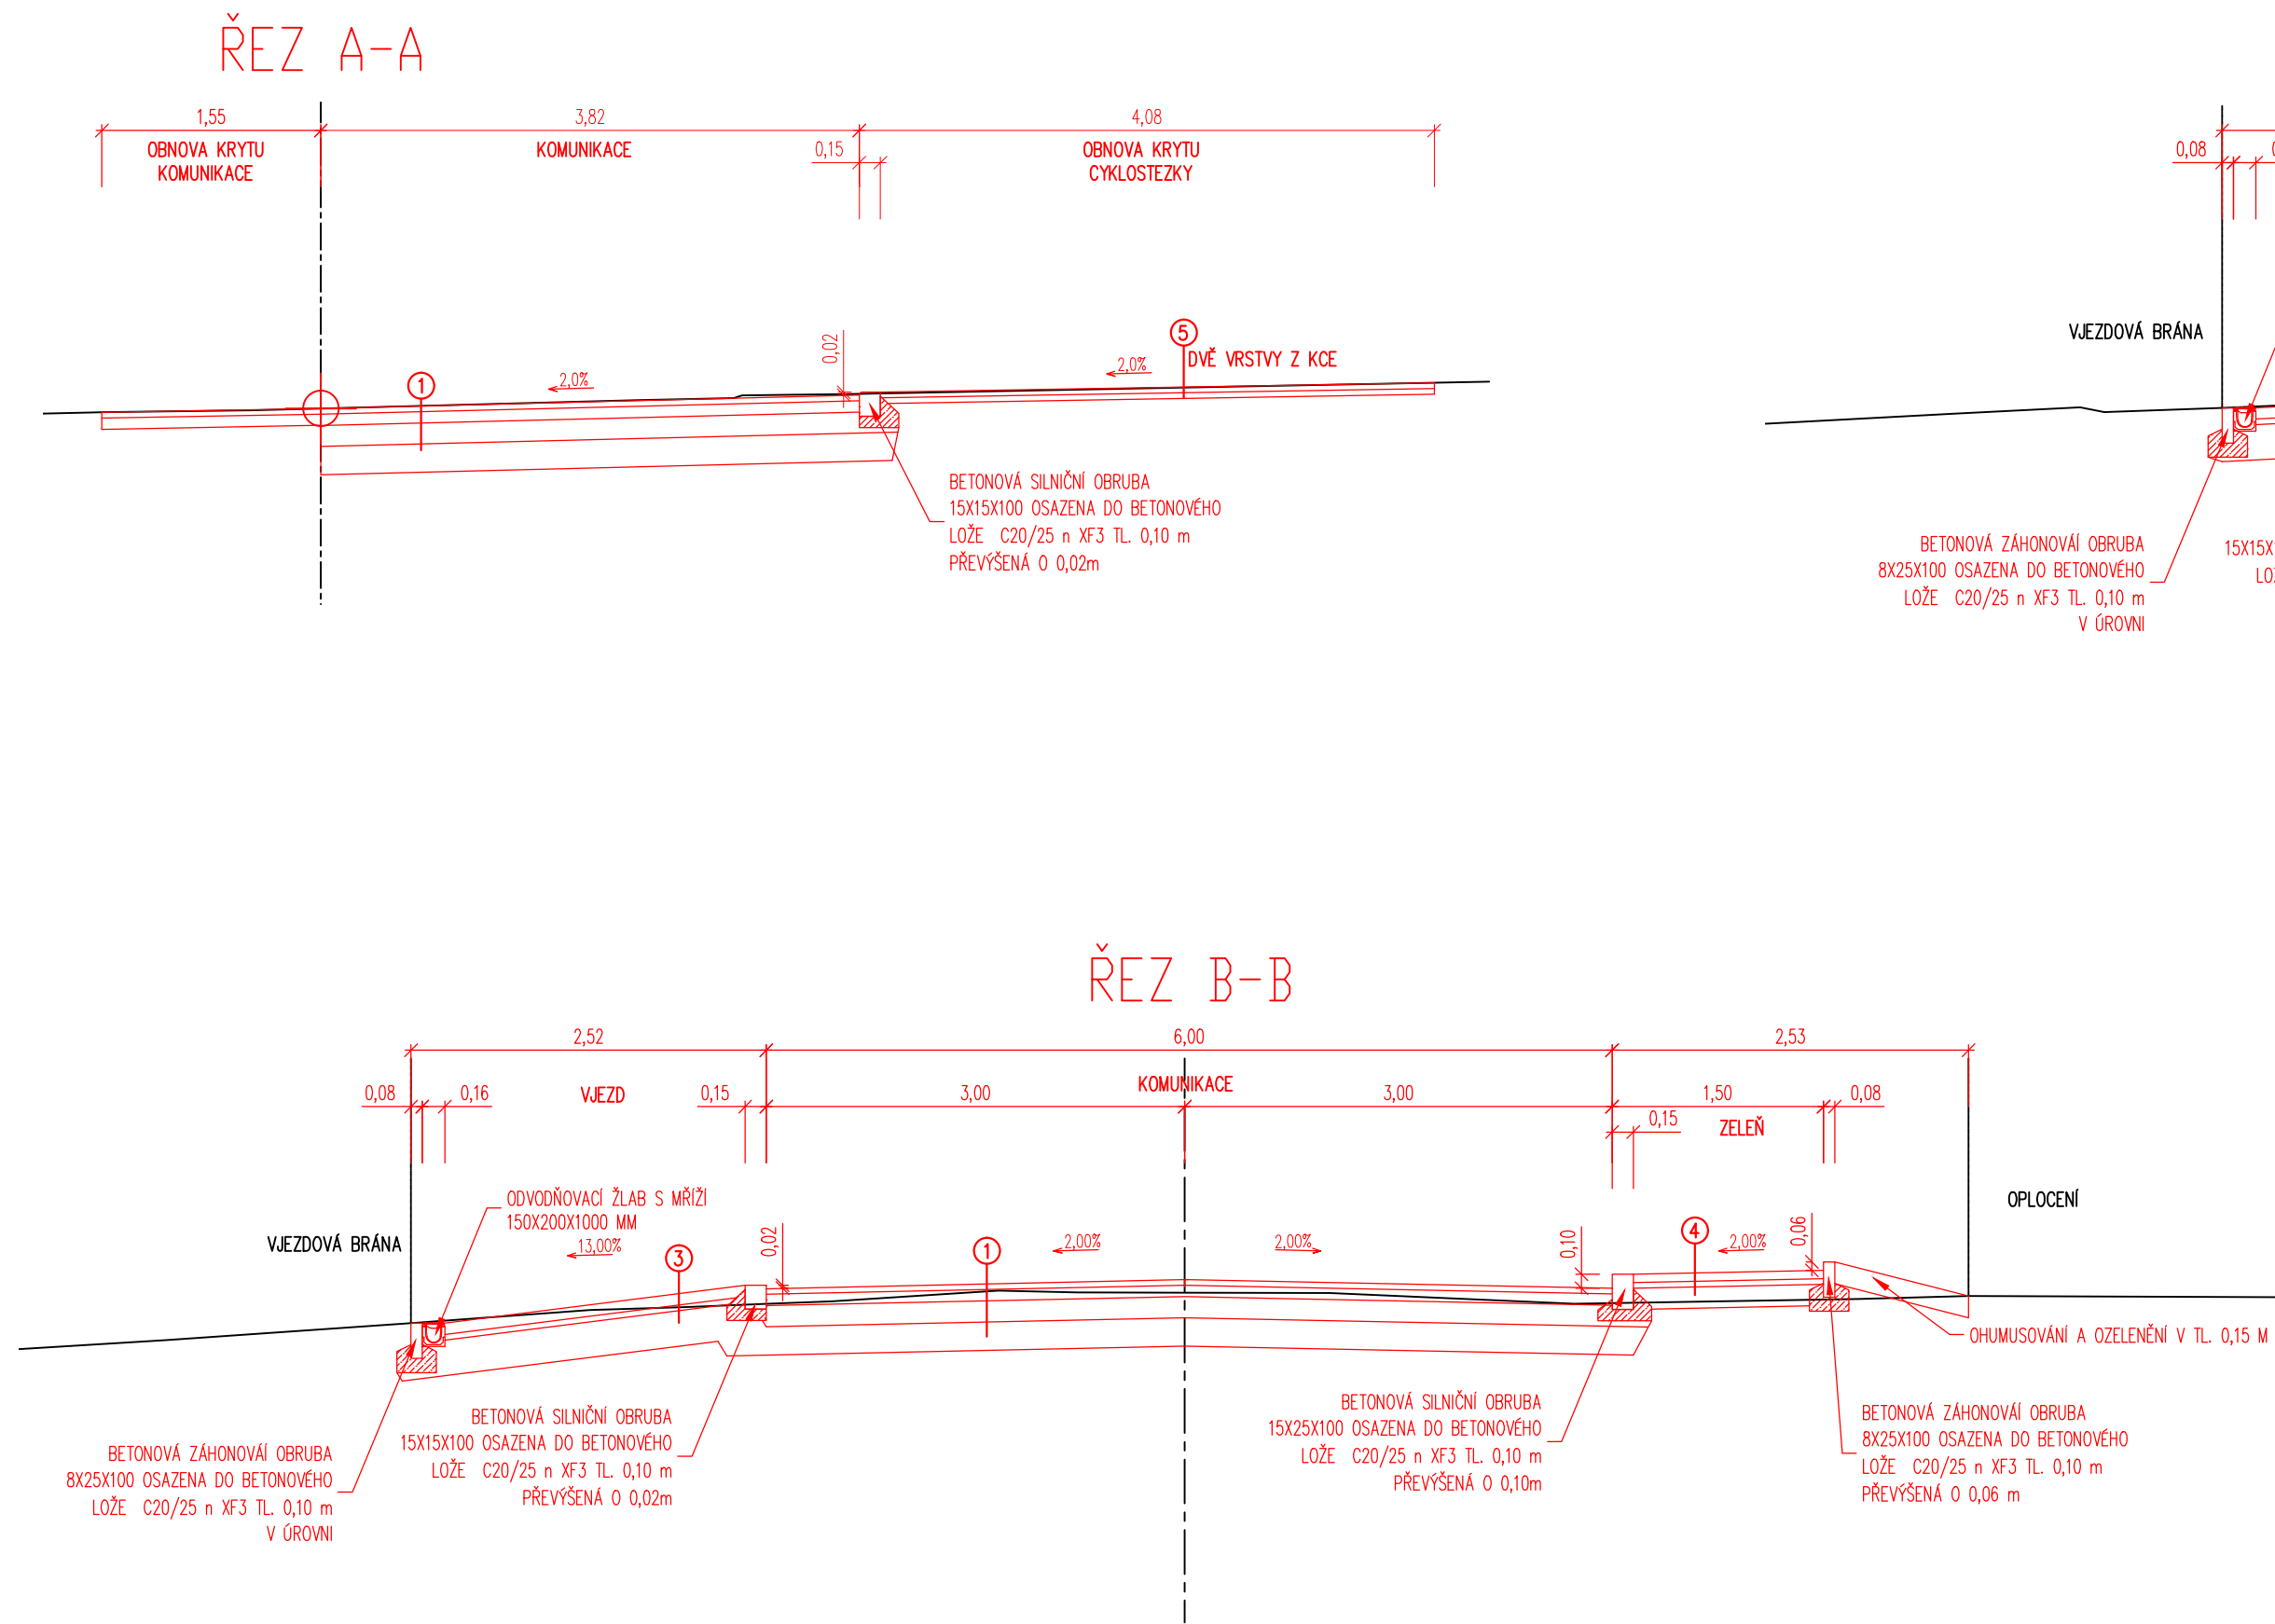

- 1 KONSTRUKCE ASFALTOVÉ KOMUNIKACE:
D1-N-1, TZD IV, P III – upravená
- | | | |
|--------------------------------------|-----------------|---------------|
| ASFALTOVÝ BETON | ACO 11 | 40 MM |
| SPOJOVACÍ ASFALTOVÝ POSTŘÍK | PS-A | 0,3 KG ASF/M2 |
| ASFALTOVÝ BETON | ACP 16+ | 80 MM |
| ŠTĚRKODRT' 0/32 | ŠD _a | 150 MM |
| ŠTĚRKODRT' 0/63 | ŠD _a | 200 MM |
| UPRAVENÁ ZEMNÍ PLÁŇ Edef,2min=45 MPa | | |
| CELKEM | | min. 470 MM |
- V PŘÍPADĚ NEDODRŽENÍ Edef,2min=45 MPa BUDE PROVEDENA SANACE AKTIVNÍ ZÓNY ŠD 0-63 mm DLE ČSN 73 6124 V TL 500 MM

- 3 KONSTRUKCE VJEZDŮ A PARKOVACÍCH STÁNÍ:
D2-D-1, TZD VI, P III – upravená
- | | | |
|--------------------------------------|-----------------|-------------|
| BETONOVÁ DLAŽBA | DL | 80 MM |
| DRŤ 4/8 | L | 40 MM |
| ŠTĚRKODRT' 0/63 | ŠD _a | 250 MM |
| UPRAVENÁ ZEMNÍ PLÁŇ Edef,2min=30 MPa | | |
| CELKEM | | min. 370 MM |
- V PŘÍPADĚ NEDODRŽENÍ Edef,2min=30 MPa BUDE PROVEDENA SANACE AKTIVNÍ ZÓNY ŠD 0-63 mm DLE ČSN 73 6124 V TL 300 MM

- 4 KONSTRUKCE CHODNIKU:
D2-D-1, TZD CH, P III – upravená
- | | | |
|--------------------------------------|-----------------|-------------|
| BETONOVÁ DLAŽBA | DL | 60 MM |
| DRŤ 4/8 | L | 40 MM |
| ŠTĚRKODRT' 0/63 | ŠD _a | 150 MM |
| UPRAVENÁ ZEMNÍ PLÁŇ Edef,2min=30 MPa | | |
| CELKEM | | min. 250 MM |
- V PŘÍPADĚ NEDODRŽENÍ Edef,2min=30 MPa BUDE PROVEDENA SANACE AKTIVNÍ ZÓNY ŠD 0-63 mm DLE ČSN 73 6124 V TL 300 MM

- 5 KONSTRUKCE ASFALTOVÉHO CHODNIKU:
D1-N-2, TZD VI, P III – upravená
- | | | |
|--------------------------------------|-----------------|---------------|
| ASFALTOVÝ BETON | ACO 11 | 40 MM |
| SPOJOVACÍ ASFALTOVÝ POSTŘÍK | PS-A | 0,3 KG ASF/M2 |
| ASFALTOVÝ BETON | ACP 16+ | 50 MM |
| ŠTĚRKODRT' 0/32 | ŠD _a | 150 MM |
| ŠTĚRKODRT' 0/63 | ŠD _a | 150 MM |
| UPRAVENÁ ZEMNÍ PLÁŇ Edef,2min=30 MPa | | |
| CELKEM | | min. 390 MM |

SOUŘADNICOVÝ SYSTÉM: JTSK	...		02 / 2026
VÝŠKOVÝ SYSTÉM: BALT p.v.	Index	Změna	Datum
± 0,000 = ... m n.n.	...	...	...
Vypracoval Štos J., DiS Zodpovědný projektant Ing. Kučera M.	Kontroloval Ing. Kučera M. Hlavní inženýr projektu Ing. Kučera M.	 VDI PROJEKT s.r.o. vodohospodářská a dopravní infrastruktura K Botiči 1453/6, 101 00 Praha 10	
Akce Rekonstrukce místní komunikace Zdražany		Investor Obec Nepolisy Nepolisy 75, 503 63 Nepolisy	
Objekt SO 101 KOMUNIKACE		Město / Obec Zdražany	Kraj Královéhradecký
Profese Dopravní stavby		Technická zpráva	Formát 4x A4
Název přílohy		Stupeň DPS	Měřítko 1:50
VZOROVÉ PŘÍČNÉ ŘEZY		Číslo zakázky 52/23	Paré
		Číslo přílohy D.1.2.3	