


Rekonstrukce místní komunikace Zadražany

ULIČNÍ VPUST

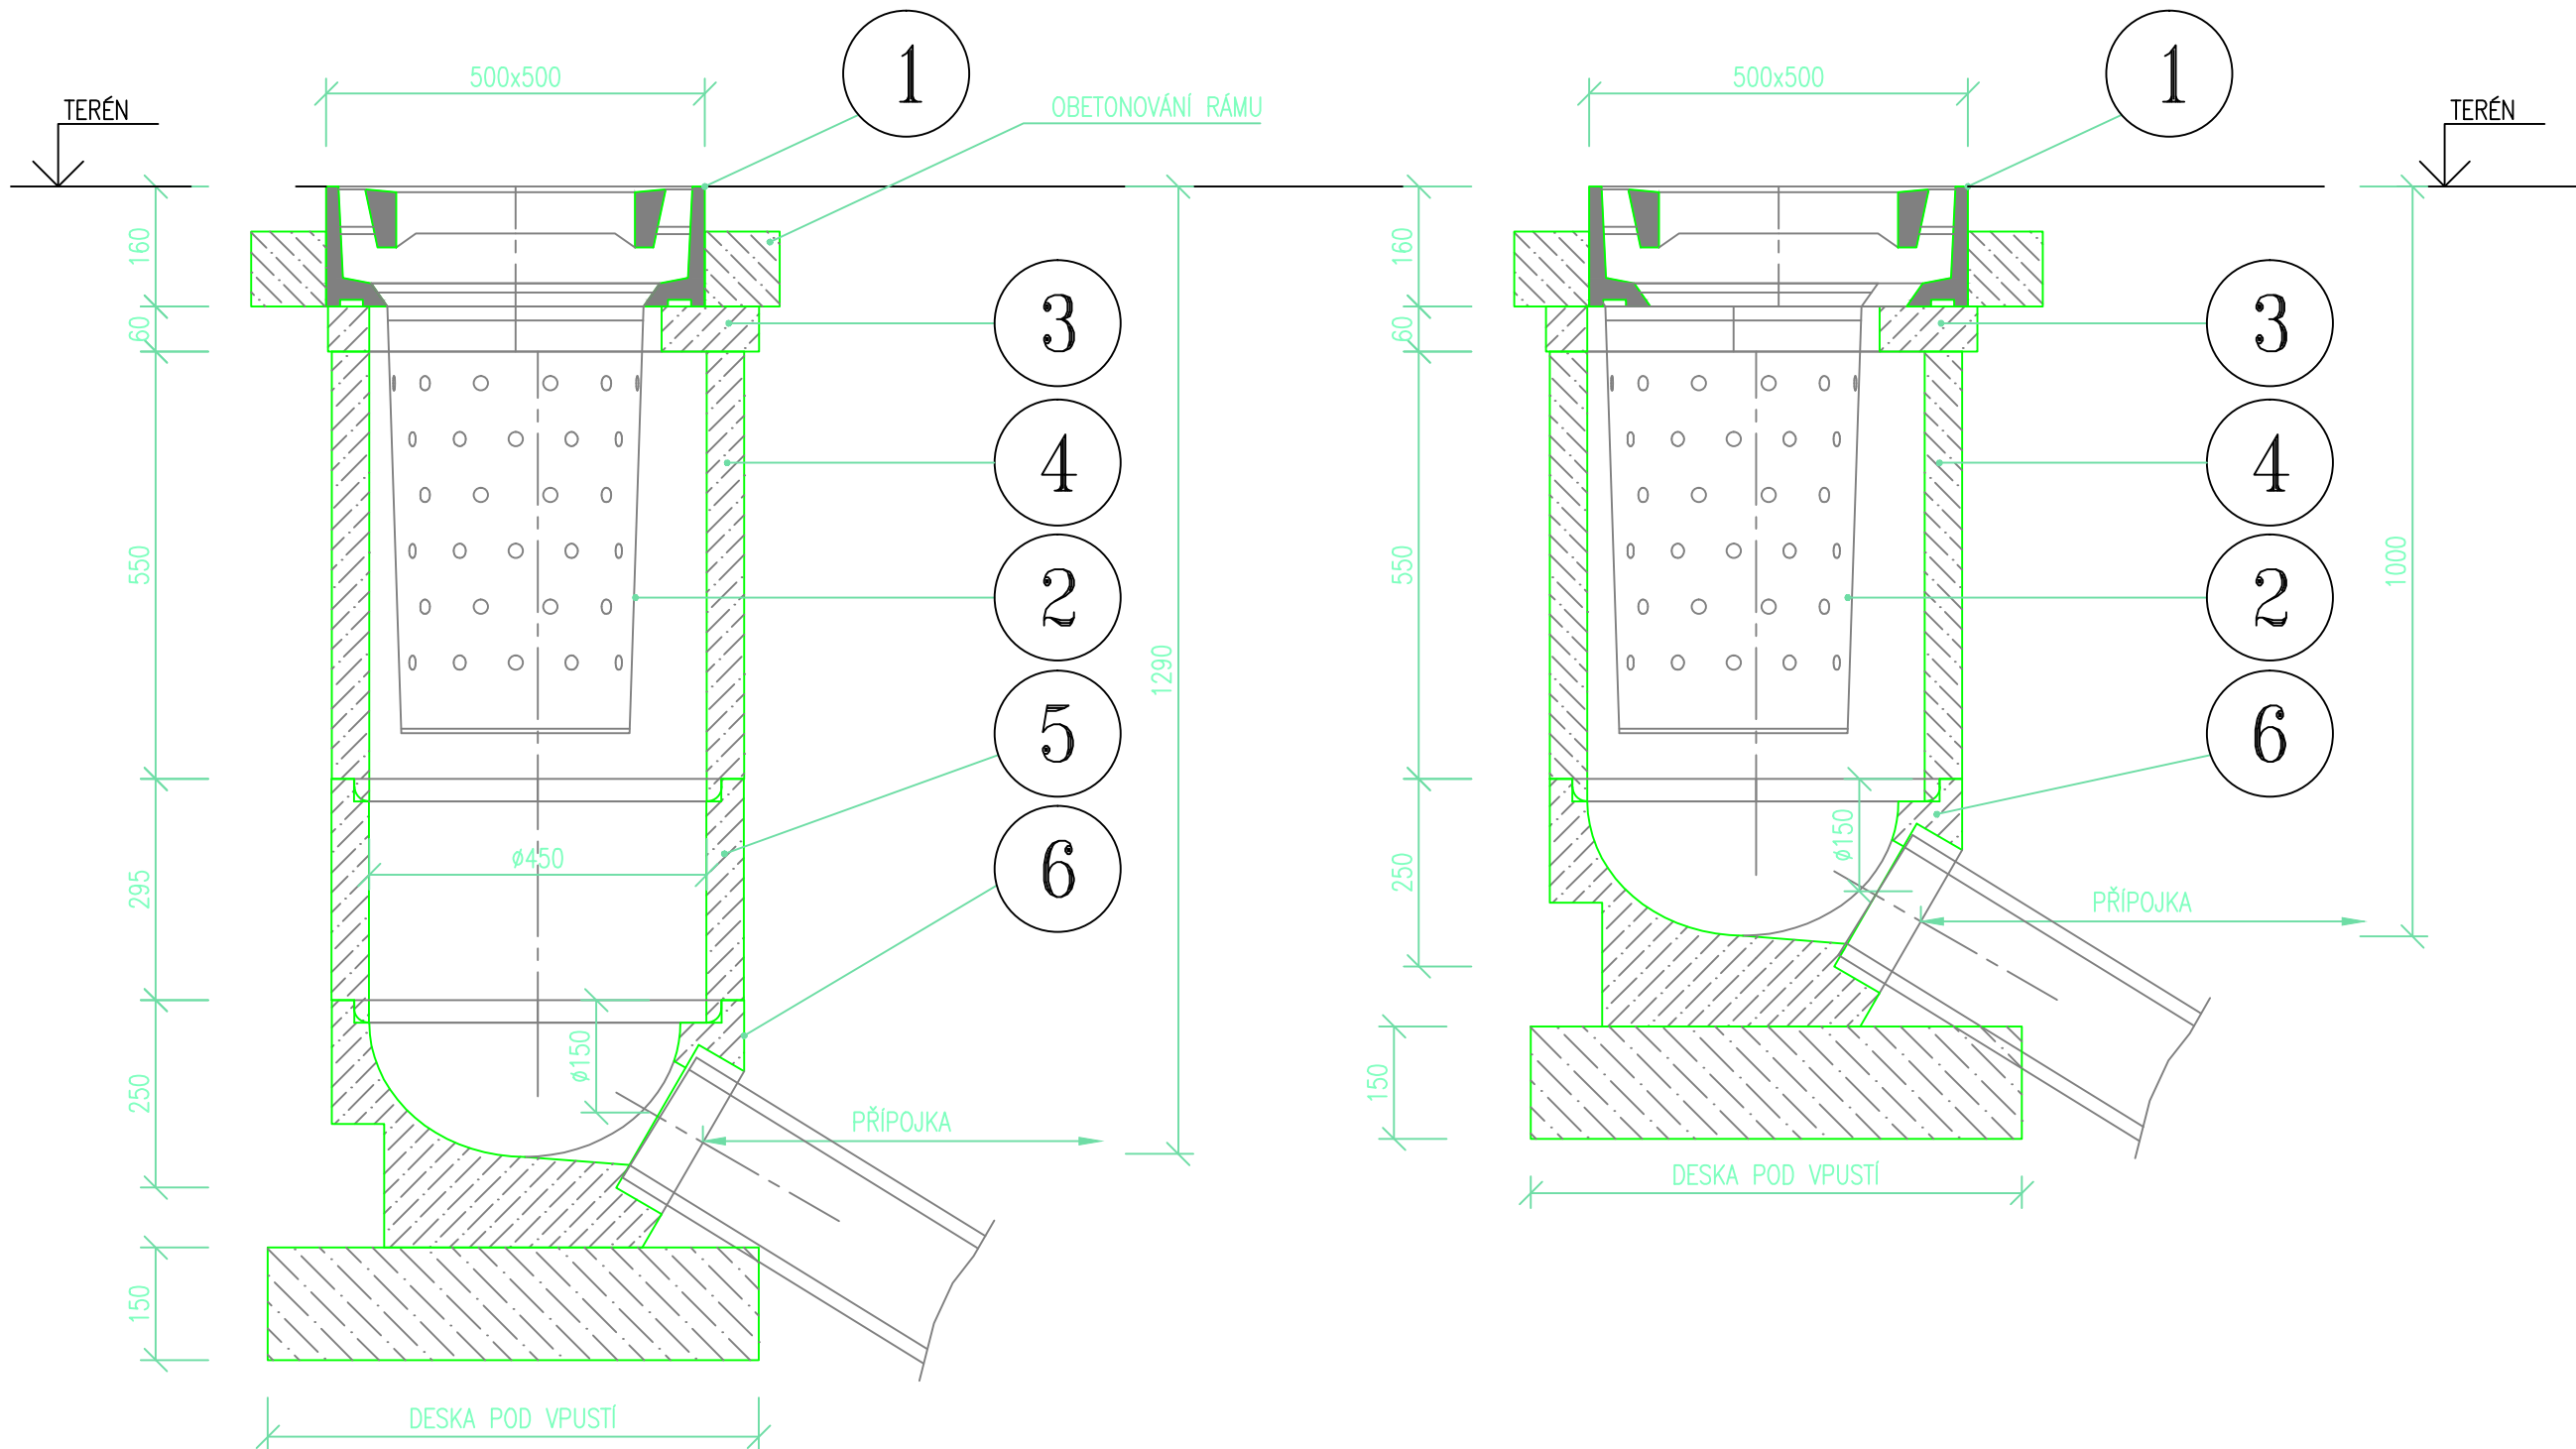

LEGENDA 1

OZNAČENÍ	POPIS
1	ROŠT S RÁMEM PRO ULIČNÍ VPUSTĚ 500x500
2	KALOVÝ KOŠ UA4V
3	VYROVNÁVACÍ PRSTENEC TBV 10a
4	SKRUŽ HORNÍ TBV – Q 450/570/5d
5	SKRUŽ STŘEDOVÁ TBV – Q 450/295/6a
6	DNO S VÝTOKEM PRO DN150 TBV – Q 450/330/1a

SOUŘADNICOVÝ SYSTÉM:	JTSK			02 / 2026
VÝŠKOVÝ SYSTÉM:	BALT p.v.	...	...	
± 0.000 = ... m n.m.	Index	Změna	Datum	
Vypracoval Štos J., DiS	Kontroloval Ing. Kučera M.	 VDI PROJEKT s.r.o. vodohospodářská a dopravní infrastruktura K Botiči 1453/6, 101 00 Praha 10		
Zodpovědný projektant Ing. Kučera M.	Hlavní inženýr projektu Ing. Kučera M.			
Akce Rekonstrukce místní komunikace Zadražany		Investor Obec Nepolisy Nepolisy 75, 503 63 Nepolisy		
Objekt SO 101 KOMUNIKACE		Město / Obec Zadražany	Kraj Královéhradecký	
		Technická zpráva ---	Formát 3xA4	
Profese Dopravní stavby		Stupeň DPS	Měřítko 1:10	
Název přílohy		Číslo zakázky 55/23	Paré	
VZOROVÝ ŘEZ ULIČNÍ VPUSTÍ		Číslo přílohy D.1.2.7		