


Rekonstrukce místní komunikace Zadražany

KLADÉČSKÉ SCHÉMA HYDRANTU

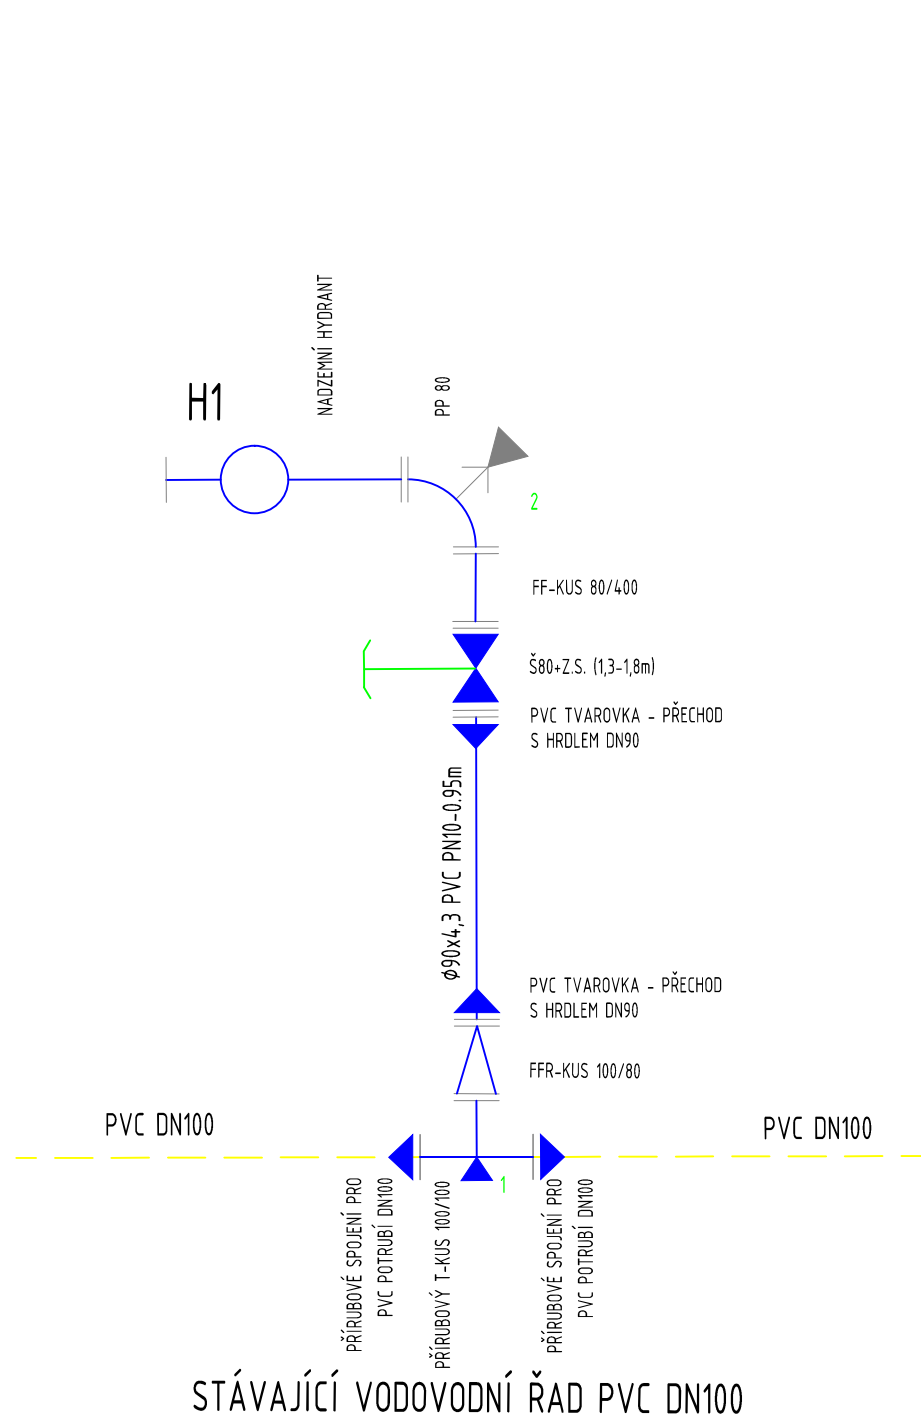

LEGENDA

- NÁVRHOVÝ VODOVODNÍ ŘAD
- STÁVAJÍCÍ VODOVODNÍ ŘAD
- BETONOVÉ BLOKY

POZNÁMKY:

- MATERIÁL HLAVNÍHO VODOVODNÍHO ŘADU JE PVC DN100
- SOUČÁSTÍ HYDRANTU BUDE DRENÁŽNÍ KOŠ
- SKLADEBNOU DÉLKU UPRAVIT TAK ABY POKLOPY HYDRANTŮ, ŠOUPAT, APOD., BYLI MINO OSAZENÉ OBRUBY
- DLE POŽADAVKŮ SPRÁVCE VEŘEJNÉHO VODOVODU "VODOVODY A KANALIZACE HRADEC KRÁLOVÉ a.s." JE ZAPOTŘEBÍ POUŽÍT U PŘÍRUBOVÝCH SPOJŮ NEREZOVÉ ŠROUBY.
- OZNAČENÍ VÝROBKU SLOUŽÍ POUZE PRO DEFINOVÁNÍ VZORU. VÝROBEK MŮŽE BÝT ZAMĚNĚN ZA OBDOBNÝ STEJNÝCH VLASTNOSTÍ, např. STEJNÝ TVAR, KVALITA ZPRACOVÁNÍ, ÚNOSNOST, ŽIVOTNOST.

SOUŘADNICOVÝ SYSTÉM: JTSK		VÝŠKOVÝ SYSTÉM: BALT p.v.		02 / 2026	
DUSP+PDPS		Index	Změna	Datum	
Výpracoval Štos J., DiS		Kontroloval Ing. Kučera M.		 VDI PROJEKT s.r.o. vodohospodářská a dopravní infrastruktura K Botiči 1453/6, 101 00 Praha 10	
Zodpovědný projektant Ing. Kučera M.		Hlavní inženýr projektu Ing. Kučera M.			
Akce Rekonstrukce místní komunikace Zadražany				Investor Obec Nepolisy Nepolisy 75, 503 63 Nepolisy	
Objekt SO 101 KOMUNIKACE				Město / Obec Zadražany	Kraj Královéhradecký
				Technická zpráva --	Formát 2xA4
Profese Dopravní stavby				Stupeň DPS	Měřítko --
Název přílohy KLADEČSKÉ SCHÉMA HYDRANTU				Číslo zakázky 55/23	Paré
				Číslo přílohy D.1.2.8	