


VZOROVÝ PŘÍČNÝ ŘEZ - PVC

TABULKA ULOŽENÍ POTRUBÍ - KANALIZACE GRAVITAČNÍ

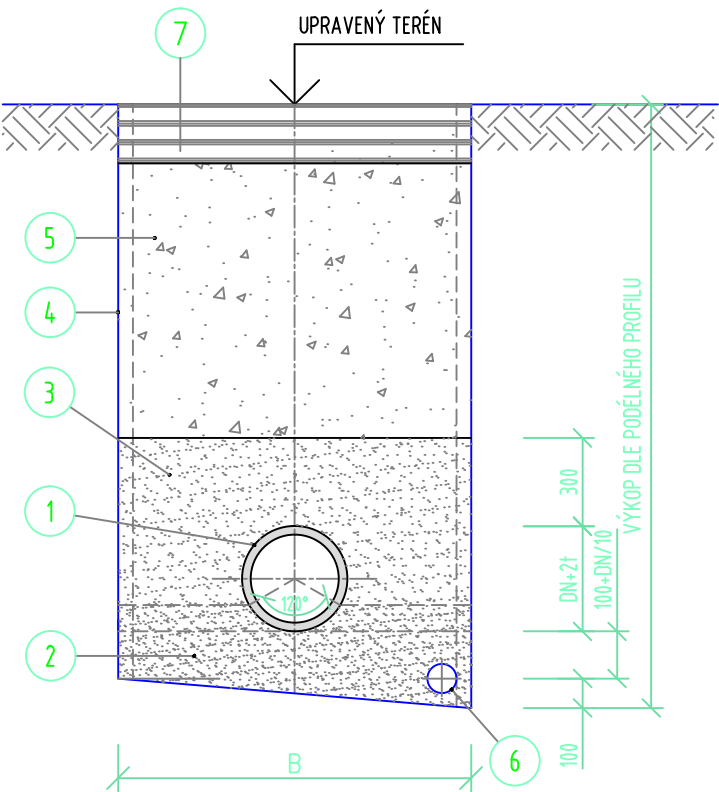

- LEGENDA:
1. KANALIZAČNÍ TROUBA
 2. ŠTĚRKOPÍSKOVÝ PODSYP POTRUBÍ (ZRNO MAX. 20MM) - ZHUTNIT NA 97% PS
 3. ŠTĚRKOPÍSKOVÝ OBSYP POTRUBÍ (ZRNO MAX. 20MM) - ZHUTNIT NA 97% PS
 4. SVISLÁ NAD SKALNÍM PODLOŽÍ PŘÍLOŽNĚ PAŽENÁ RÝHA
 5. ZÁSYP VHDNÝM MATERIÁLEM, PŘÍPADNÝ DEFICIT - NÁHRADNÍ KAMENIVO
 6. FLEXIBILNÍ DRÉN (100mm) VE ŠTĚRKOPÍSKOVÉM OBSYPU
 7. KONSTRUKCE KOMUNIKACE / UPRAVENÝ TERÉN

POZNÁMKA:

- ZPŮSOB PROVEDENÍ ZÁSYPU (NAD ZÓNU POTRUBÍ) - A2 DLE ATV A127
- ZPŮSOB ULOŽENÍ POTRUBÍ (V ZÓNE POTRUBÍ) - B2 DLE ATV A127

POZNÁMKA - POTRUBÍ:
HLADKÉ TŘÍVRSTVÉ PLNOSTĚNNÉ PVC SN12 S INTEGROVANÝM HRDLOVÝM SPOJEM S TĚSNÍCÍM KROUŽKEM.

SOUŘADNICOVÝ SYSTÉM: JTSK
VÝŠKOVÝ SYSTÉM: BALT p.v.

YŠKOVÝ SYSTÉM:		BALT p.v.		02 / 2026	
± 0.000 = ... m n.m.		...	...	Datum	
Index		Změna			
Vypracoval Štos J., DiS		Kontroloval Ing. Kučera M.		VDI PROJEKT s.r.o. vodohospodářská a dopravní infrastruktura K Botiči 1453/6, 101 00 Praha 10	
Zodpovědný projektant Ing. Kučera M.		Hlavní inženýr projektu Ing. Kučera M.			
Akce Rekonstrukce místní komunikace Zdražany				Investor Obec Nepolisy Nepolisy 75, 503 63 Nepolisy	
Objekt SO 101 KOMUNIKACE				Město / Obec Zdražany	Kraj Královéhradecký
				Technická zpráva --	Formát 1xA4
Profese Dopravní stavby				Stupeň DPS	Měřítko 1:25
Název přílohy				Číslo zakázky 52/23	Paré
VZOROVÝ PŘÍČNÝ ŘEZ POTRUBÍ - KANALIZACE				Číslo přílohy D.1.2.9	