



ŘEZ B-B'

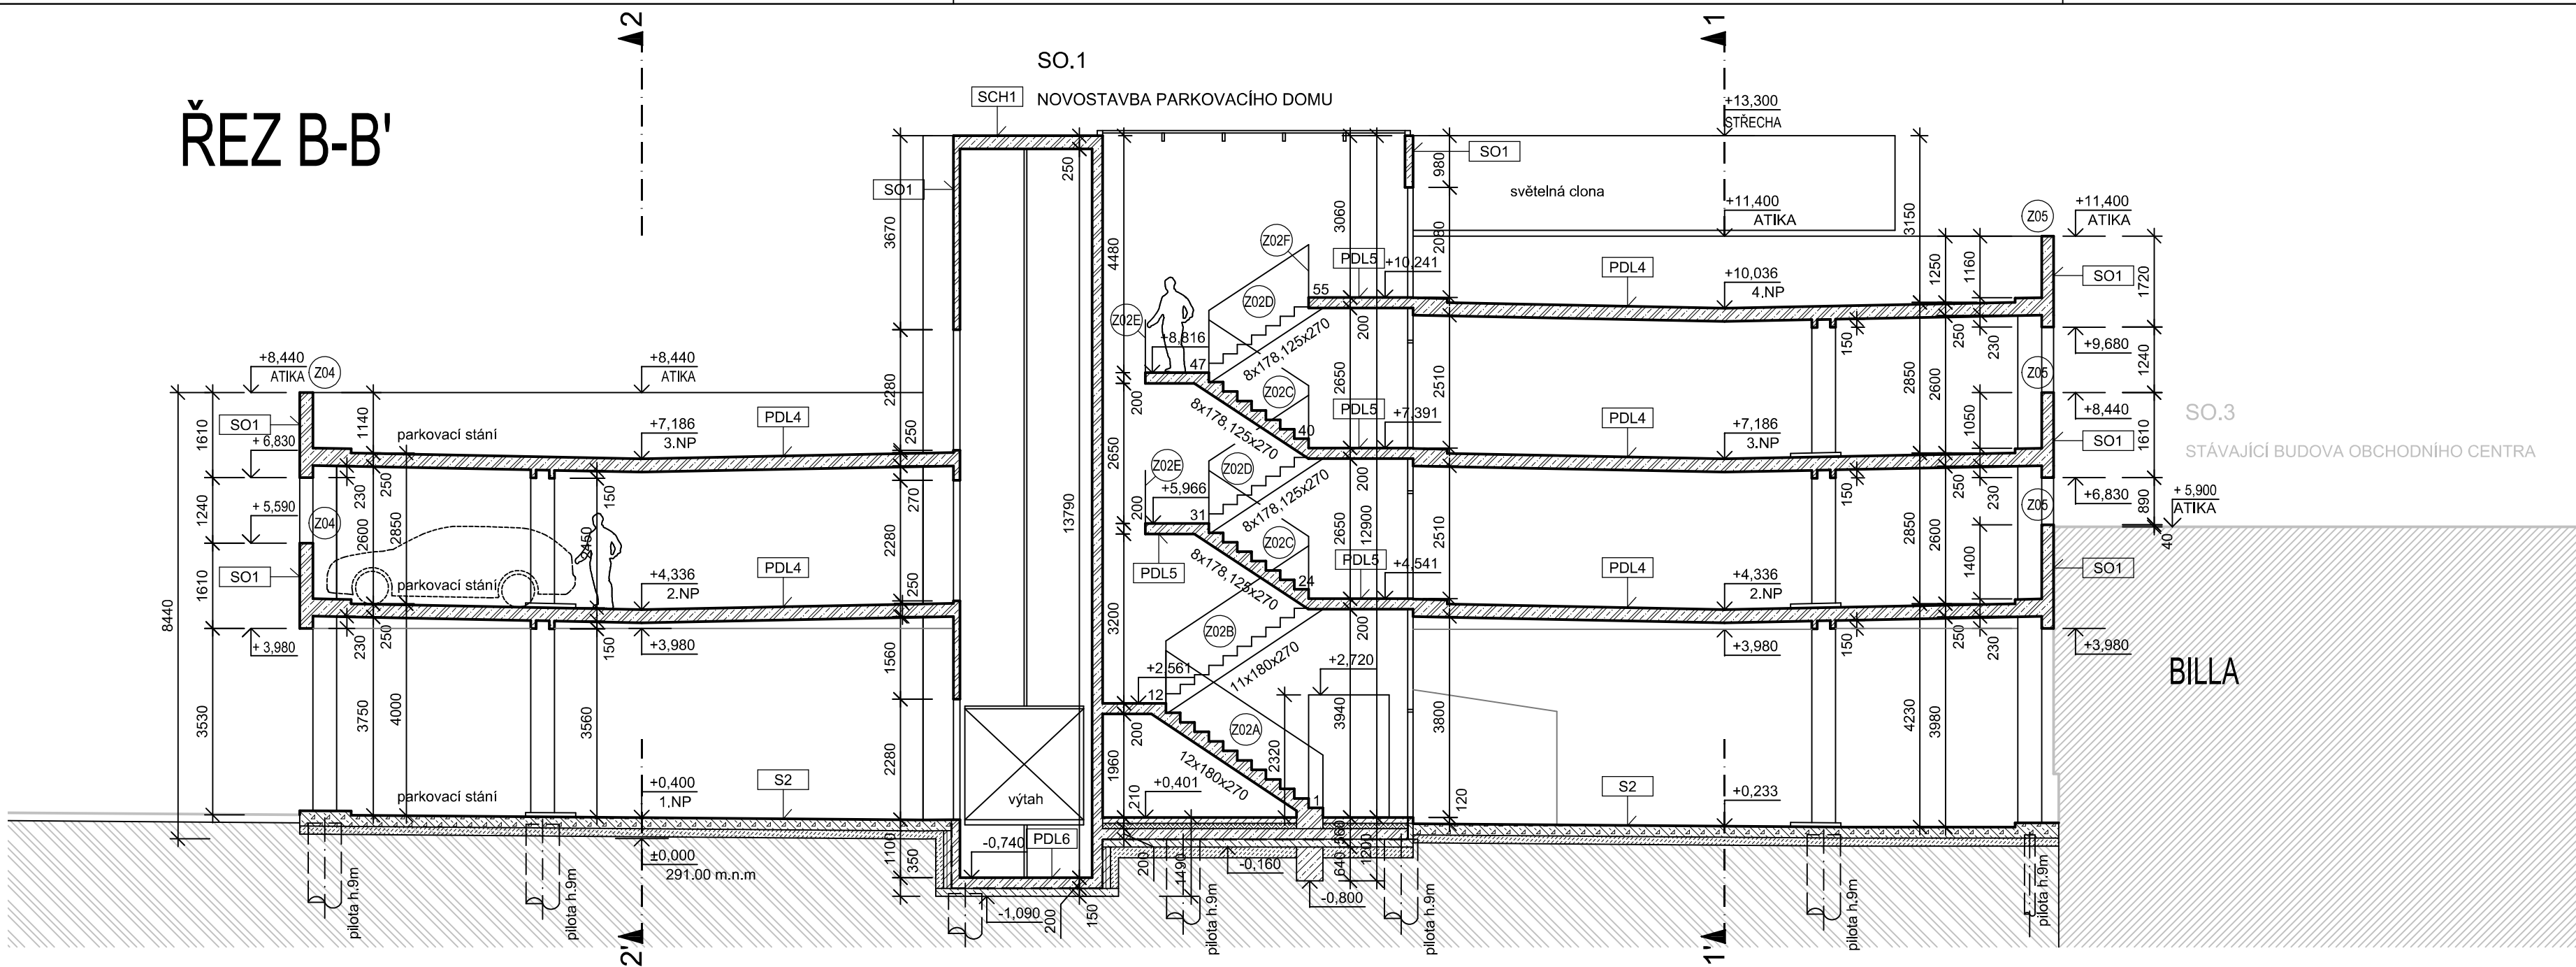

LEGENDA MATERIÁLŮ

- Stávající konstrukce
- Beton prostý - dle stavebně konstrukčního řešení stavby
- Železobeton - dle stavebně konstrukčního řešení stavby
- Cementobetonový kryt vozovky
- Železobetonové stěny z pohledového betonu; dekor bude upřesněn z předložených vzorků matric do bednění
- Ochranná přizdívka - ztracené bednění tl. 150 mm
- SDK předstěna - samostatné stojící, 2x opláštěná deskami - přesná skladba dle výpisu skladeb
- SDK bezpečnostní stěna - 2x opláštěná deskami - přesná skladba dle výpisu skladeb
- Stěrkokort
- Tepelná izolace - desky EPS - dle skladby
- Tepelná izolace - minerální vata - dle skladby
- Hydroizolace - dle skladby

ŘEZ C-C'

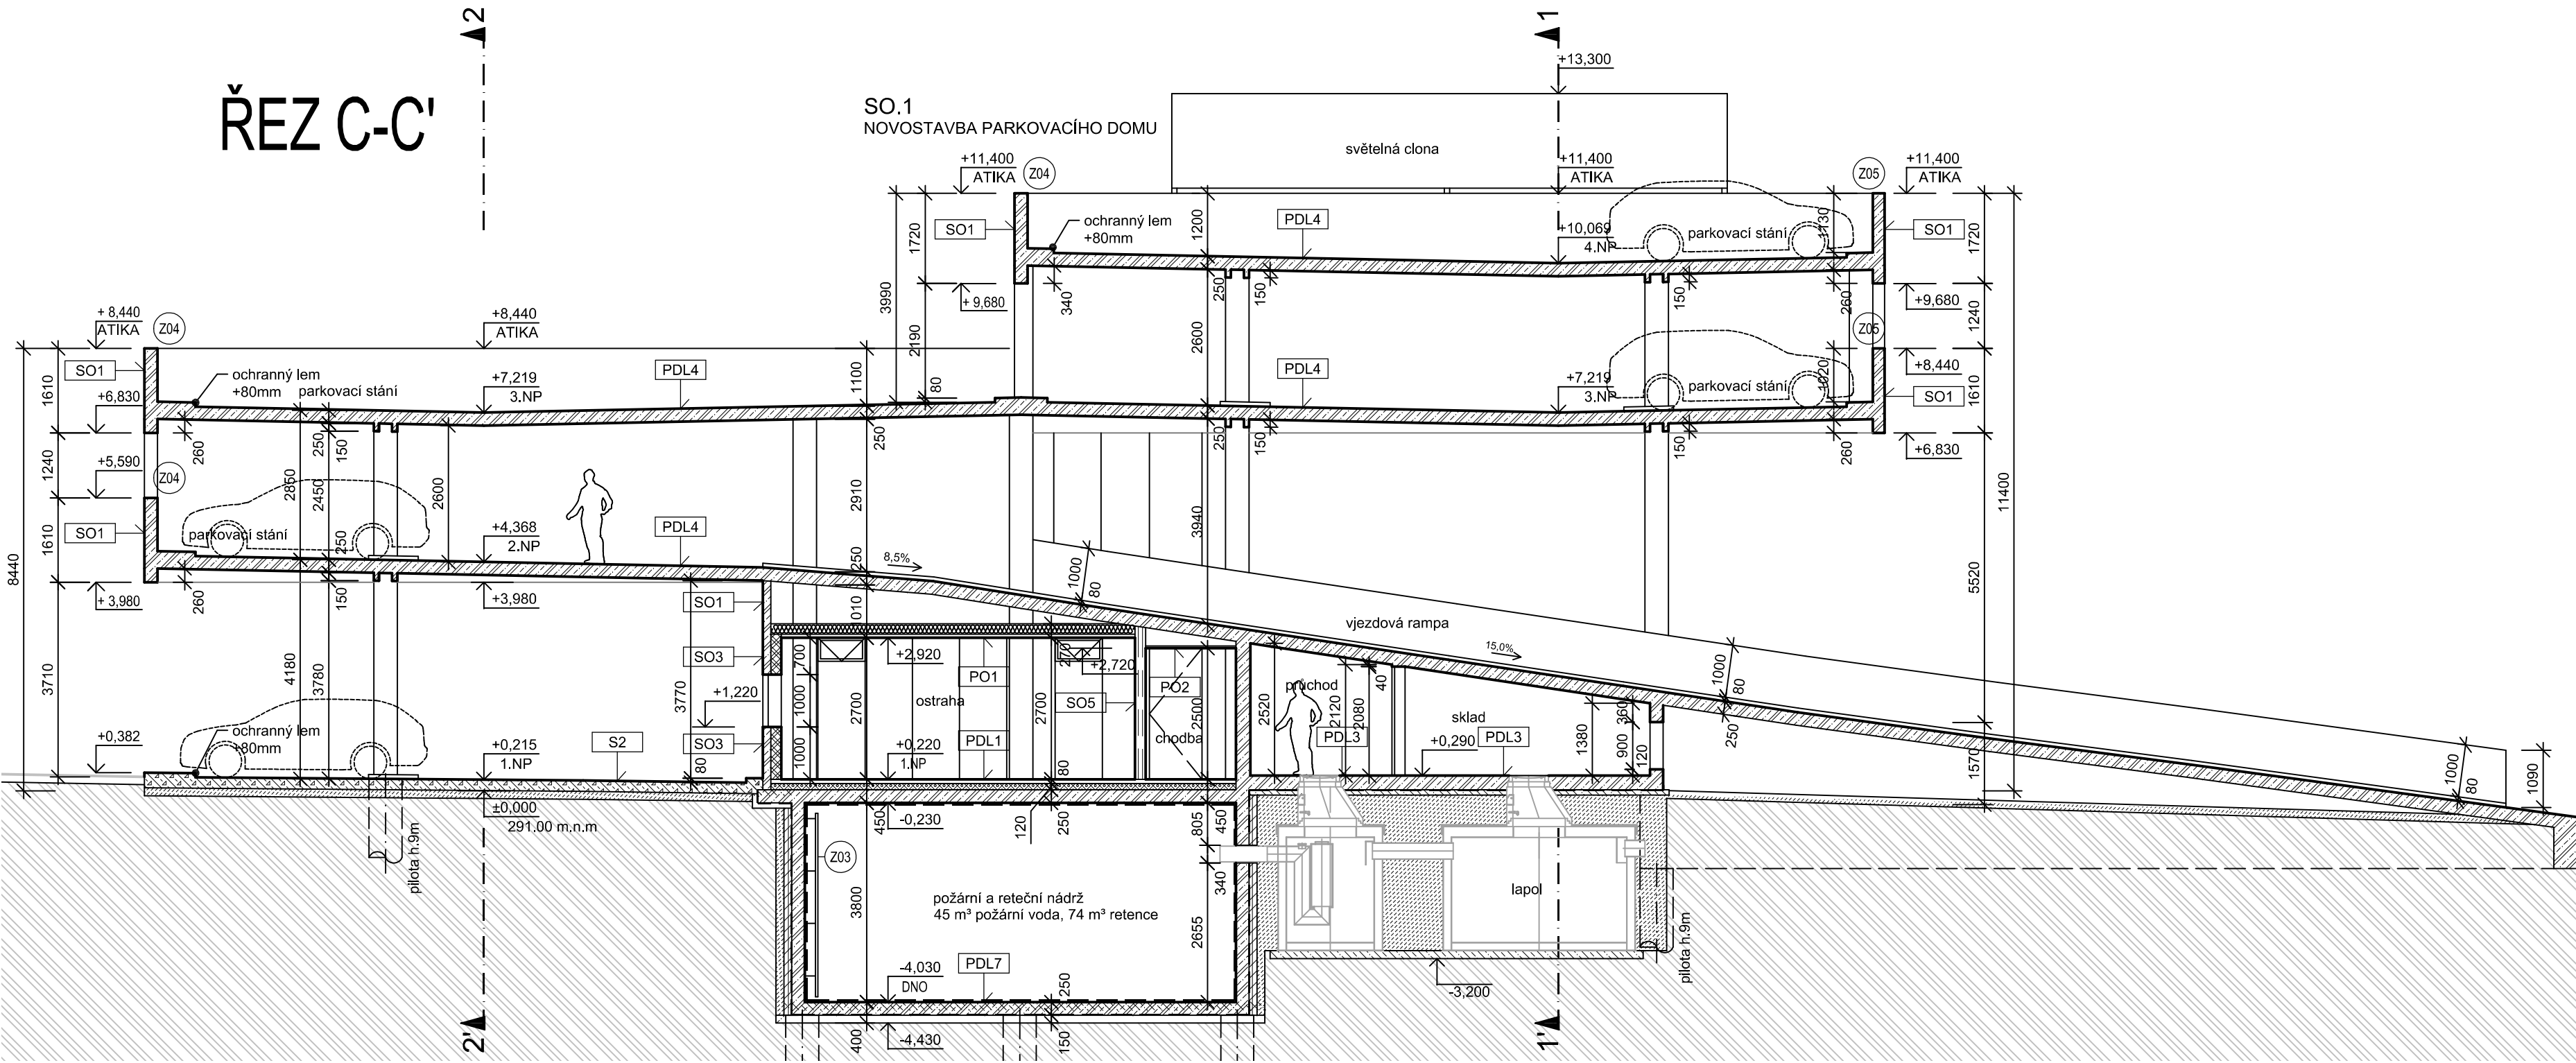

0 1 2 3 4 5m ±0,000 = 291,000 Bpiv

NÁZEV STAVBY: Garážový parkovací dům Prosek		
DRUH STAVBY: Novostavba		
MÍSTO STAVBY: 643/24 k.ú. Prosek		
INVESTOR		
	ZASTOUPEN:	
	Ing. Stanislav Goller	
Městská část Praha 9 Sokolovská 14/324 180 49 Praha 9 IČO: 00063894		
GENERÁLNÍ PROJEKTANT		
	HIP:	
	MgA. Přemysl Kokeš	
ai5 s.r.o. Sokolovská 428/130 186 00, Praha 8 IČO: 25854372		
ZPRACOVATEL ČÁSTI PROJEKTU		
	ai5 s.r.o. Sokolovská 428/130 186 00, Praha 8 IČO: 25854372	
ODP. PROJEKTANT :		
MgA. Přemysl Kokeš ČKA 3592		
VYPRACOVAL :		KONTROLA:
Petr Krčál		MgA. Přemysl Kokeš
STUPEN:		
DOKUMENTACE PRO PROVEDENÍ STAVBY		
D DOKUMENTACE STAVBY		
D.1 POZEMNÍ OBJEKTY		
D.1.1 ARCH. A STAVEBNĚ TECH. ŘEŠENÍ		
D.1.1.2 VÝKRESOVÁ ČÁST		
D.1.1.2.c REZY		
ČÍSLO VÝKRESU :	NÁZEV VÝKRESU :	
c102	ŘEZ B-B' ŘEZ C-C'	
DATUM :		09 / 2017
FORMAT :		630x420
MÉR:		1:100