


AXONOMETRIE OCELOVÉ KONSTRUKCE - 1

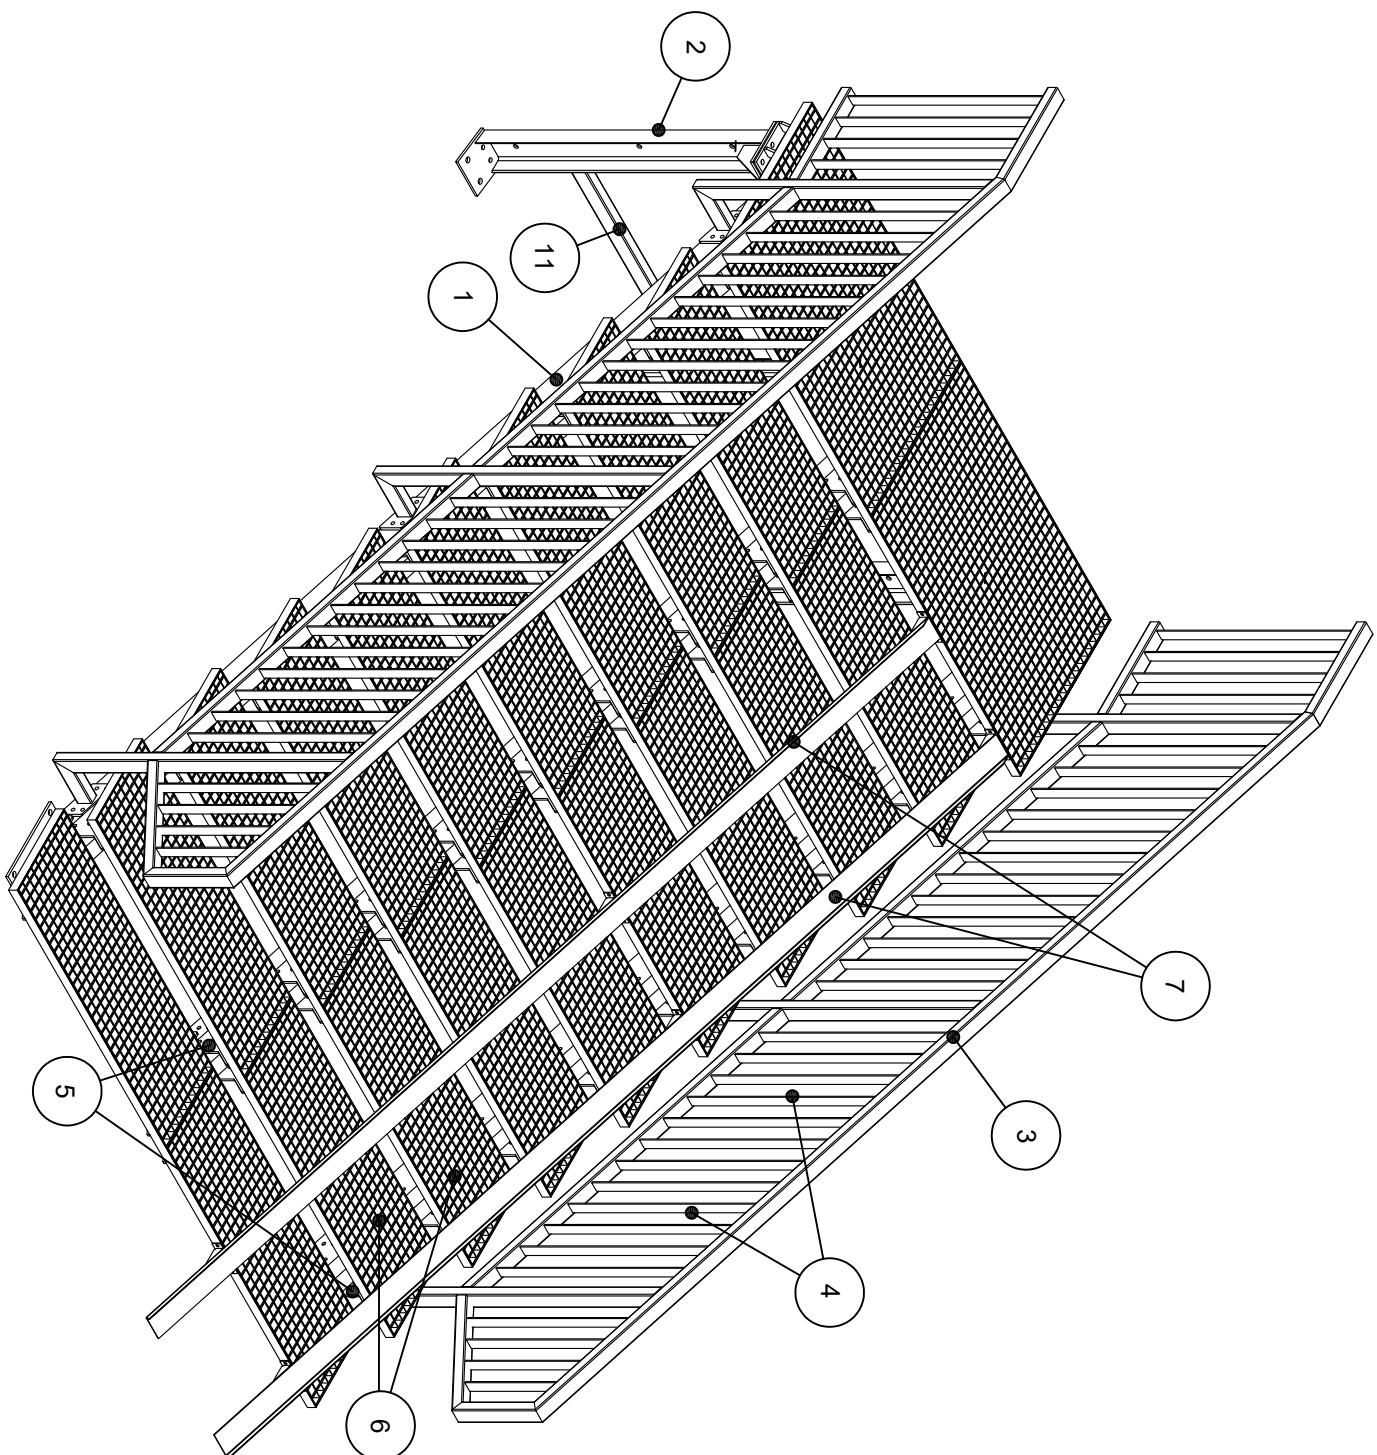

LEGENDA:

- NOSNÁ OCELOVÁ SCHODNICE Z PROFILU 2xUČ-140mm (ALTERNATIVNĚ JÁKL PROFIL 160x90x8mm)
- NOSNÉ OCELOVÉ SLOUPY Z PROFILU UČ.-140mm, OPATŘENY U OBOU OKRAJŮ PATNÍMI PLECHY O TL. 10 mm, KOTVENO ZÁVITOVOU TYČÍ M14 NA CHEMICKOU KOTVU DO STAV. BET. ZÁKLADU
- OCELOVÉ ZÁBRADLÍ O VÝŠCE 1000mm, SLOUPKY A MADLA Z JÁKL PROFILU 60x40x4mm, SVISLÉ PŘÍČLE O ROZMĚRU 770/40/4mm 100mm OD SEBE,
- SVISLÉ PŘÍČLE VÝPLNĚ ZÁBRADLÍ O ROZMĚRU 770/40/4mm 100mm OD SEBE
- NOSNÉ PŘÍLOŽKY PRO KOTVENÍ STUPNIC Z OCEL. SILN. PLECHU TL. 10mm, LASEREM VYŘEZÁVANÝ VÝROBEK
- SCHODIŠŤOVÁ A PODESTOVÁ STUPNICE Z PODLAHOVÉHO ROŠTU SP 230-34/38 O CELK. ROZMĚRECH 2420/380(730)/35mm
- OCELOVÉ LÍŽINY PRO VÝJEZD KOČÁRKŮ Z OCELOVÉHO PLECHU TL. 4 mm, BOČNÍ LÉM VÝŠKY 20mm, MOŽNOST KEREKCE ROZTEČE LÍŽIN, ŠÍŘKA LÍŽIN MIN. 100mm, VNĚJŠÍ ŠÍŘKA 650mm, VNITŘNÍ MEZERA 450mm, KOTVENO VE TŘECH MÍSTECH ŠROUBOVÝMI SPOJI DO STUPNIC
- VODOROVNÉ ZTUŽIDLO Z JÁKL PROFILU 60x40x4mm
-

POZNÁMKA:

POVRCH NOVÉ OCELOVÉ KONSTRUKCE SCHODIŠTĚ JE UPRAVEN ŽÁROVÝM ZINKOVÁNÍM. CELKOVÁ HMOTNOST OCELOVÉ KONSTRUKCE SCHODIŠTĚ ČINÍ 1100 kg. TATO ZADÁVACÍ DOKUMENTACE NENAHRAZUJE NUTNOST ZPRACOVÁNÍ DÍLENSKÉVÝROBNÍ DOKUMENTACE OCELOVÉ KONSTRUKCE SCHODIŠTĚ.

KRESLIL:	VYPRACOVAL:	KONTROLOVAL:	INVESTOR: Obec Dvorce, Náměstí 13, Dvorce 793 68	
Ing. Bronislav Böhlm	Ing. Bronislav Böhlm	Ing. Bronislav Böhlm		
NÁZEV OBJEKTU:			REKONSTRUKCE EXTERIÉROVÉHO	
UCELENÁ ČÁST:			SCHODIŠTĚ PŘED BD č.p. 33, DVORCE	
NÁZEV VÝKRESU:			AXONOMETRIE OCELOVÉ KONSTRUKCE - 1	
			MĚŘÍTKO:	ČÍSLO VÝKR.
			1:25	06