


ŘEZ B - B' 1:50

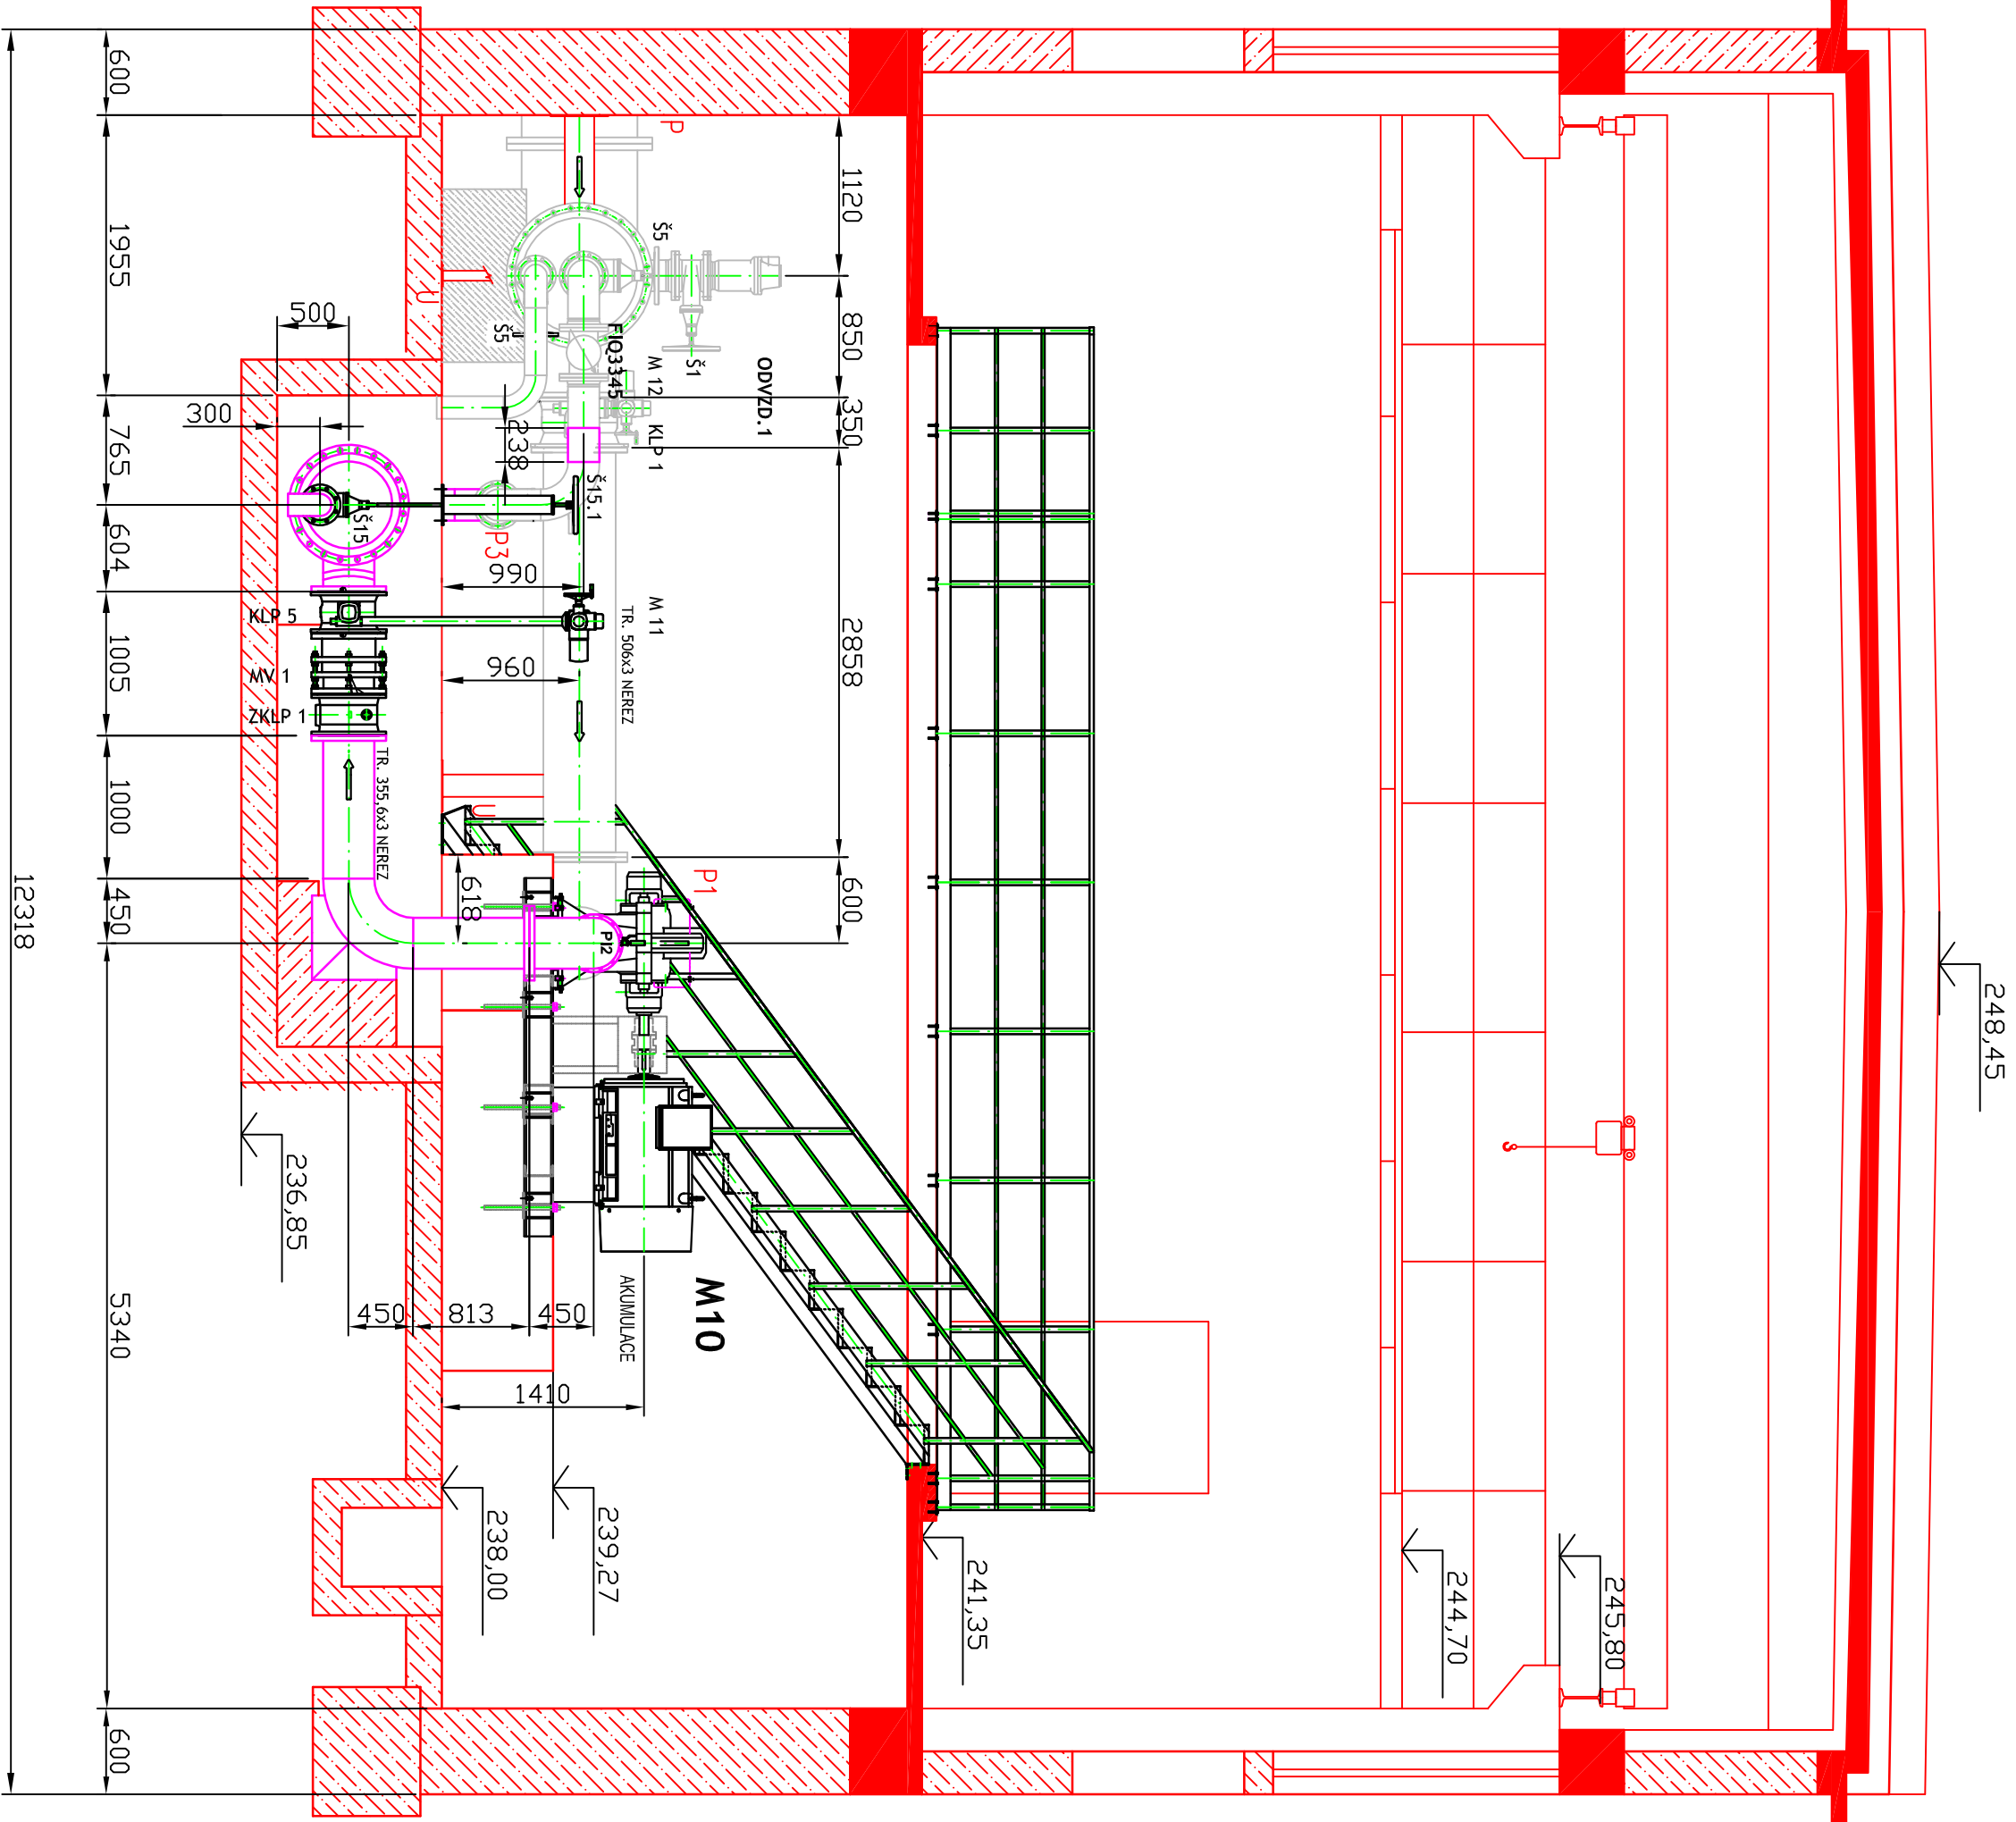

- LEGENDA POPISU :

ODVZD. - ODVZUŠNĚNÍ
CLA - CLA-VÁL VENTIL
ZKLP - ZPĚTNÁ KLAPKA PŘÍRUBOVÁ
ZKLM - ZPĚTNÁ KLAPKA MEZI PŘÍRUBOVÁ
Š - ŠOUPÁTKO
MV - MONTÁŽNÍ VLOŽKA
KK - KULOVÝ KOHOUIT
FIL - FILTR CLA-VÁL
- LEGENDA ČAR :

SÁNÍ ČERPADEL
VÝTLAK ČERPADEL SMĚR KOŽOVÁ HORA
STAVBA
STÁVAJÍCÍ TECHNOLOGIE
- LEGENDA POPISU

- UMÍSTĚNĚNÍ PODPĚR
- PŘÍPOJOVACÍ MÍSTO
- PŘÍPOJOVACÍ MÍSTO 1 - POTRUBÍ DN500, PN10
- PŘÍPOJOVACÍ MÍSTO 3 - PŘÍRUBA DN200, PN16

SEZNAM STROJŮ A ZAŘÍZENÍ					
KÓD CZ-CC:					
Výměna čerpadel na ČS Dolany – STROJNÍ ČÁST					
Položka	Kód KKS	POPIS, TECHNICKÉ PARAMETRY, CHARAKTERISTIKA	TYPOVÉ OZNAČENÍ VÝROBCE	MĚRNÁ JEDNOTKA A	POČET JEDNOTEK K
M10.30	M	Odstředivé horizontální spírtání čerpadlo H=92 m.v.sl.,Q=254,72l/s	-	ks	2
KLP1-4	KL P	Uzavírací klapka DN500 PN10 ovládaní servopohonem	-	ks	4
KLP 5-8	KP L	Uzavírací klapka DN350 PN16 ovládaní servopohonem	-	ks	4
ZKLP 1-4	ZK LP	Zpětná přírubová klapka DN350 PN16	-	ks	4
MV 1-4	MV	Montážní vložka DN350 PN16	-	ks	4
Š1-5,7	Š	Šoupátko DN200 PN16,ovládaní ručním kolem	-	ks	6
Š6,15	Š	Šoupátko DN150 PN16,ovládaní ručním kolem	-	ks	1
Š8,21, 10-13	Š	Šoupátko DN300 PN16,ovládaní ručním kolem	-	ks	2
ODVZ.1 -4	OV Z.	Odvzduš./zovzduš. ventil DN200 PN10	-	ks	4
KK	KK	Kulový ventil DN1/2" typ 300F.s.vnitř.závěš,ovládaní pákou	-	ks	5
F10 3345	F10	Stavovací vodoměr DN200 PN16	-	ks	1
PI 2	PI	Kulový ventil DN15 + manometrová přechočka M20/G½" + manometr se spod. připojením M20 0-1,6 Mpa	-	ks	5
Š15,1		Délkové ruční ovládaní pro šoupátko	-	ks	1

+0,000 = 241,35 = PODLAHA OCHOZU STROJOVNY

Investor:	Vodárny Kladno - Mělník a.s.	E-O-T OLOMOUC s.r.o. Lesní 1 779 00 OLOMOUC
Číslo zakázky:	1500/2014	
Schválil:	Podpis:	

				Kreslí : E-O-T Olomouc s.r.o. Listní 1246/1 Olomouc, PSČ 779 00	
				Město zakázky :	
Index	Datum	Změna		Podpis	
Dodavatel EOT Olomouc s.r.o.	Vypracoval	Holešek Václav		Výměna čerpadel ČS Dolany	
	Kontroloval	Mgr. Petr Šásek			
	Schválil	Mgr. Petr Šásek			
	Soubor	Řez B-B _strojní část dwg			
	Datum 01/2014	Č. zakázky 1500/2014		Kopie	
				Měřítko M 1:50	
				Č.výkresu/revize 1500/2014-3-6	
				Formát výkresu A2/4x44	
				Objekt - přemístění ČS Dolany	