

KATASTRY
PARCELNÍ ČÍSLA
DRUH POVRCHU
VZDÁLENOSTI ŠACHET
OZNAČENÍ ŠACHET

MCELY	
1039/1	
ASFALT	
12.20	10.80
PROPOJENÍ NA STÁV.POTR.	DŠ1
	DŠ2

MĚŘÍTKA 1:250/100

HLOUBKA VÝKOPU

KÓTA VÝKOPU

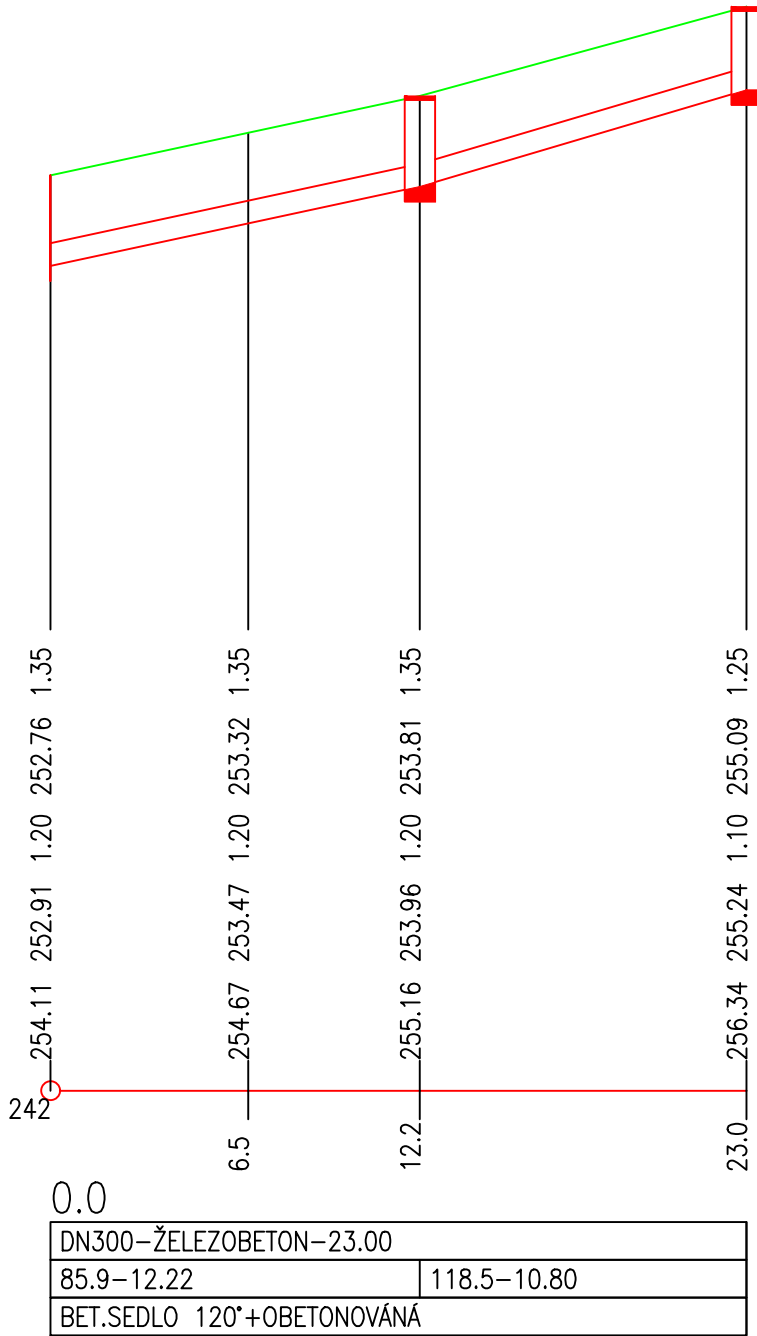
HLOUBKA DNA POTRUBÍ





KÓTA DNA POTRUBÍ

KÓTA PŮVODNÍHO TERÉNU

SROVNÁVACÍ ROVINA

STANIČENÍ [km/m]
PROFIL[mm]–MATERIÁL–DÉLKA[m]
SKLON[promile]–DÉLKA[m]
ULOŽENÍ



Investor:				OBEC MCELY			
				MCELY 51 289 36 MCELY			
Zpracoval		Kontroloval		Schválil		VEDU VODU s.r.o	
V.Bičiště		Ing. Evžen Kozák					
						1. máje 423, 294 41 Dobruška tel: 604 447 166, 602 422 354 E-mail: evzen.kozak@seznam.cz	
Oprávněná osoba kooperanta:				Ing. Evžen Kozák		číslo zakázky: 20027	
ředitel atelieru		Vedoucí projektu		Tech. kontrola		Vypracoval	
Ing. Jiráček J.		Ing. Jiráček J.		Ing. Jan Adamů		-	
							
stavba:				HIP: Radek Dittrich			
OPRAVA PROPADU SILNICE II/275 MCELY				číslo zakázky: 2020-036			
objekt: SO. 301 - OPRAVA DEŠŤOVÉ KANALIZACE				stupeň dokumentace: PDPS			
část: D. DOKUMENTACE OBJEKTŮ, TECHNICKÝCH A TECHNOLOGICKÝCH ZAŘÍZENÍ				datum: 07.2020			
obsah: PODÉLNÝ PROFIL				měřítko: 1:250/100			
název dig.souboru: 20027-D.301-03 PP.dwg				číslo přílohy: D. 301-03			
				ČK: 3			
				výřez číslo:			