


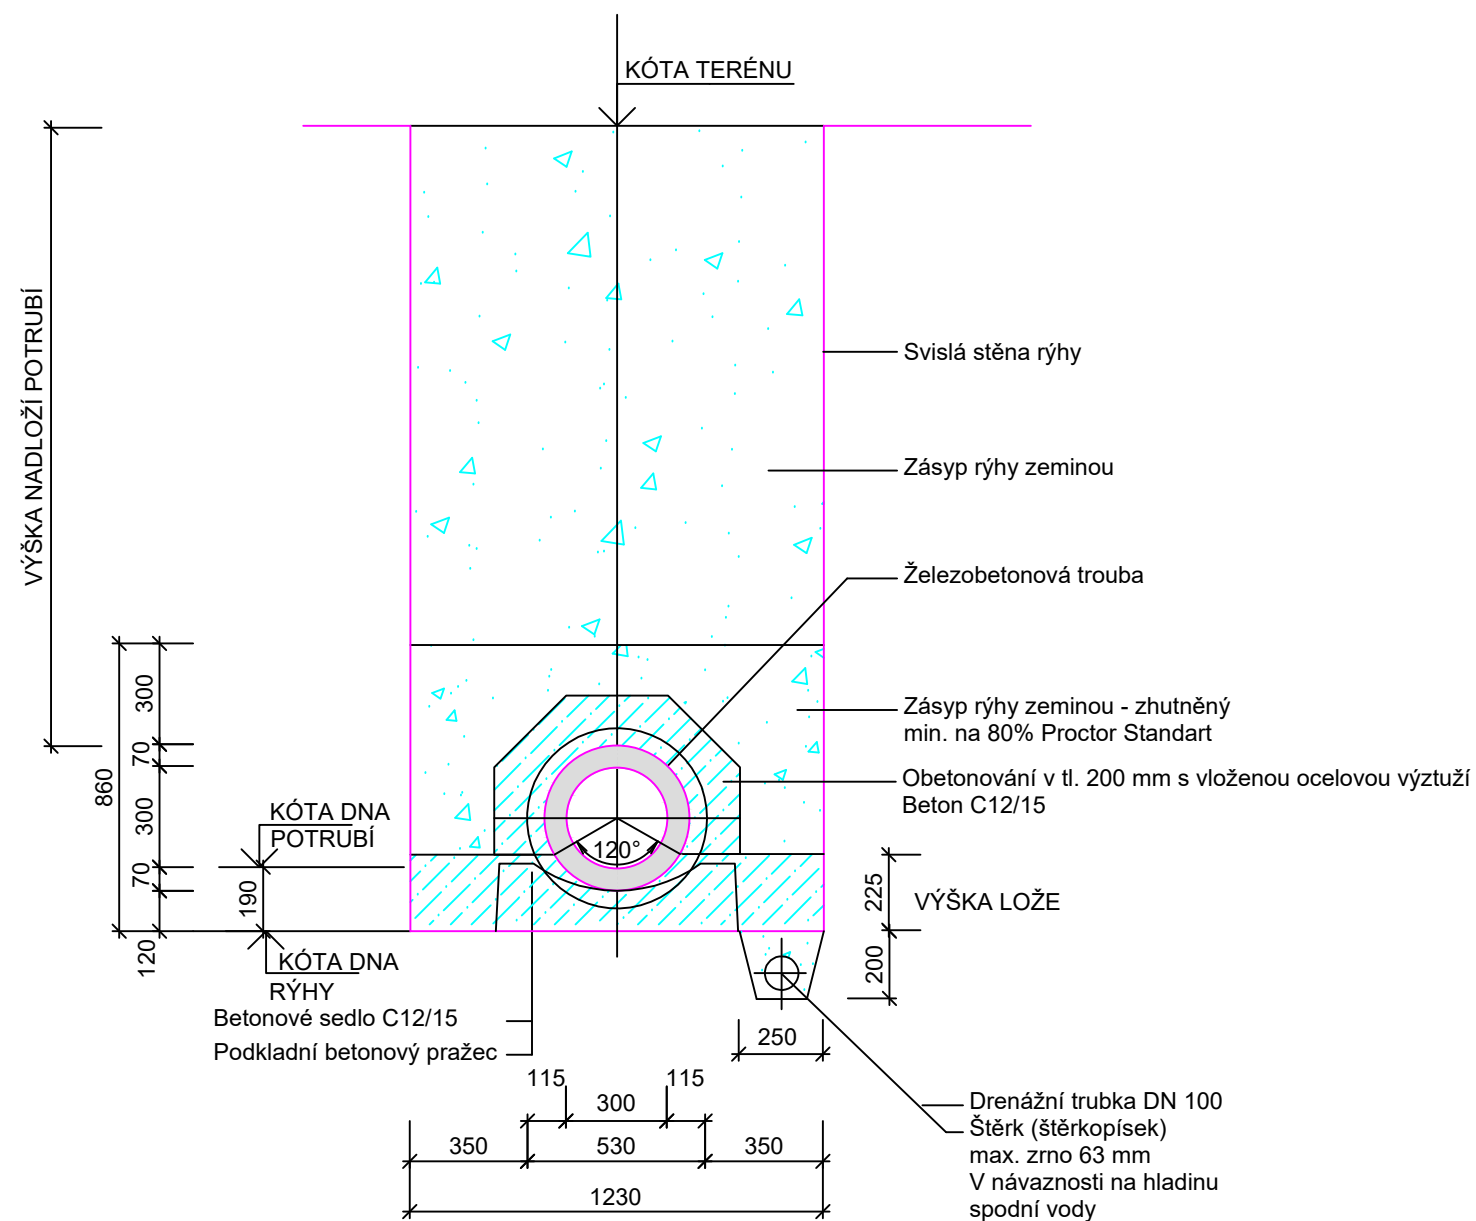


VZOROVÝ LIST ULOŽENÍ POTRUBÍ **DN 300**

ZPŮSOB ULOŽENÍ : **DO BETONOVÉHO SEDLA** $\alpha = 120^\circ$

DRUH RÝHY : **SVISLÁ RÝHA**

MATERIÁL POTRUBÍ : **ŽELEZOBETON**



Investor:				OBEC MCELY MCELY 51 289 36 MCELY			
Zpracoval	Kontroloval	Schválil	VEDU VODU s.r.o.				
V. Bičíš	Ing. Evžen Kozák		 1. máje 423, 294 41 Dobruška tel: 604 447 166, 602 422 354 E-mail: evzen.kozak@seznam.cz				
Oprávněná osoba kooperanta:			Ing. Evžen Kozák		číslo zakázky: 20027		
ředitel atelieru	Vedoucí projektu	Tech. kontrola	Vypracoval	 CR PROJECT s.r.o., POD BORKEM 319, 293 01 Mladá Boleslav tel.: +420 326 700 666 GSM GATE: +420 606 602 039 fax: +420 326 700 665 e-mail: info@crproject.cz URL: http://www.crproject.cz			
Ing. Jiráček J.	Ing. Jiráček J.	Ing. Jan Adamů					
stavba:				HIP:		Radek Dittrich	
OPRAVA PROPADU SILNICE II/275 MCELY				číslo zakázky:		2020-036	
				stupeň dokumentace:		PDPS	
objekt: SO. 301 - OPRAVA DEŠŤOVÉ KANALIZACE				datum:		07.2020	
část: D. DOKUMENTACE OBJEKTŮ, TECHNICKÝCH A TECHNOLOGICKÝCH ZAŘÍZENÍ				měřítko:		1:25	
obsah: VZOROVÉ ULOŽENÍ POTRUBÍ				ČK:		výtisk číslo:	
název dig.souboru: 20027-D.301-04 UL. POTRUBÍ.dwg				číslo přílohy:		D. 301-04	
				<div style="font-size: 48pt; text-align: center;">4</div>			