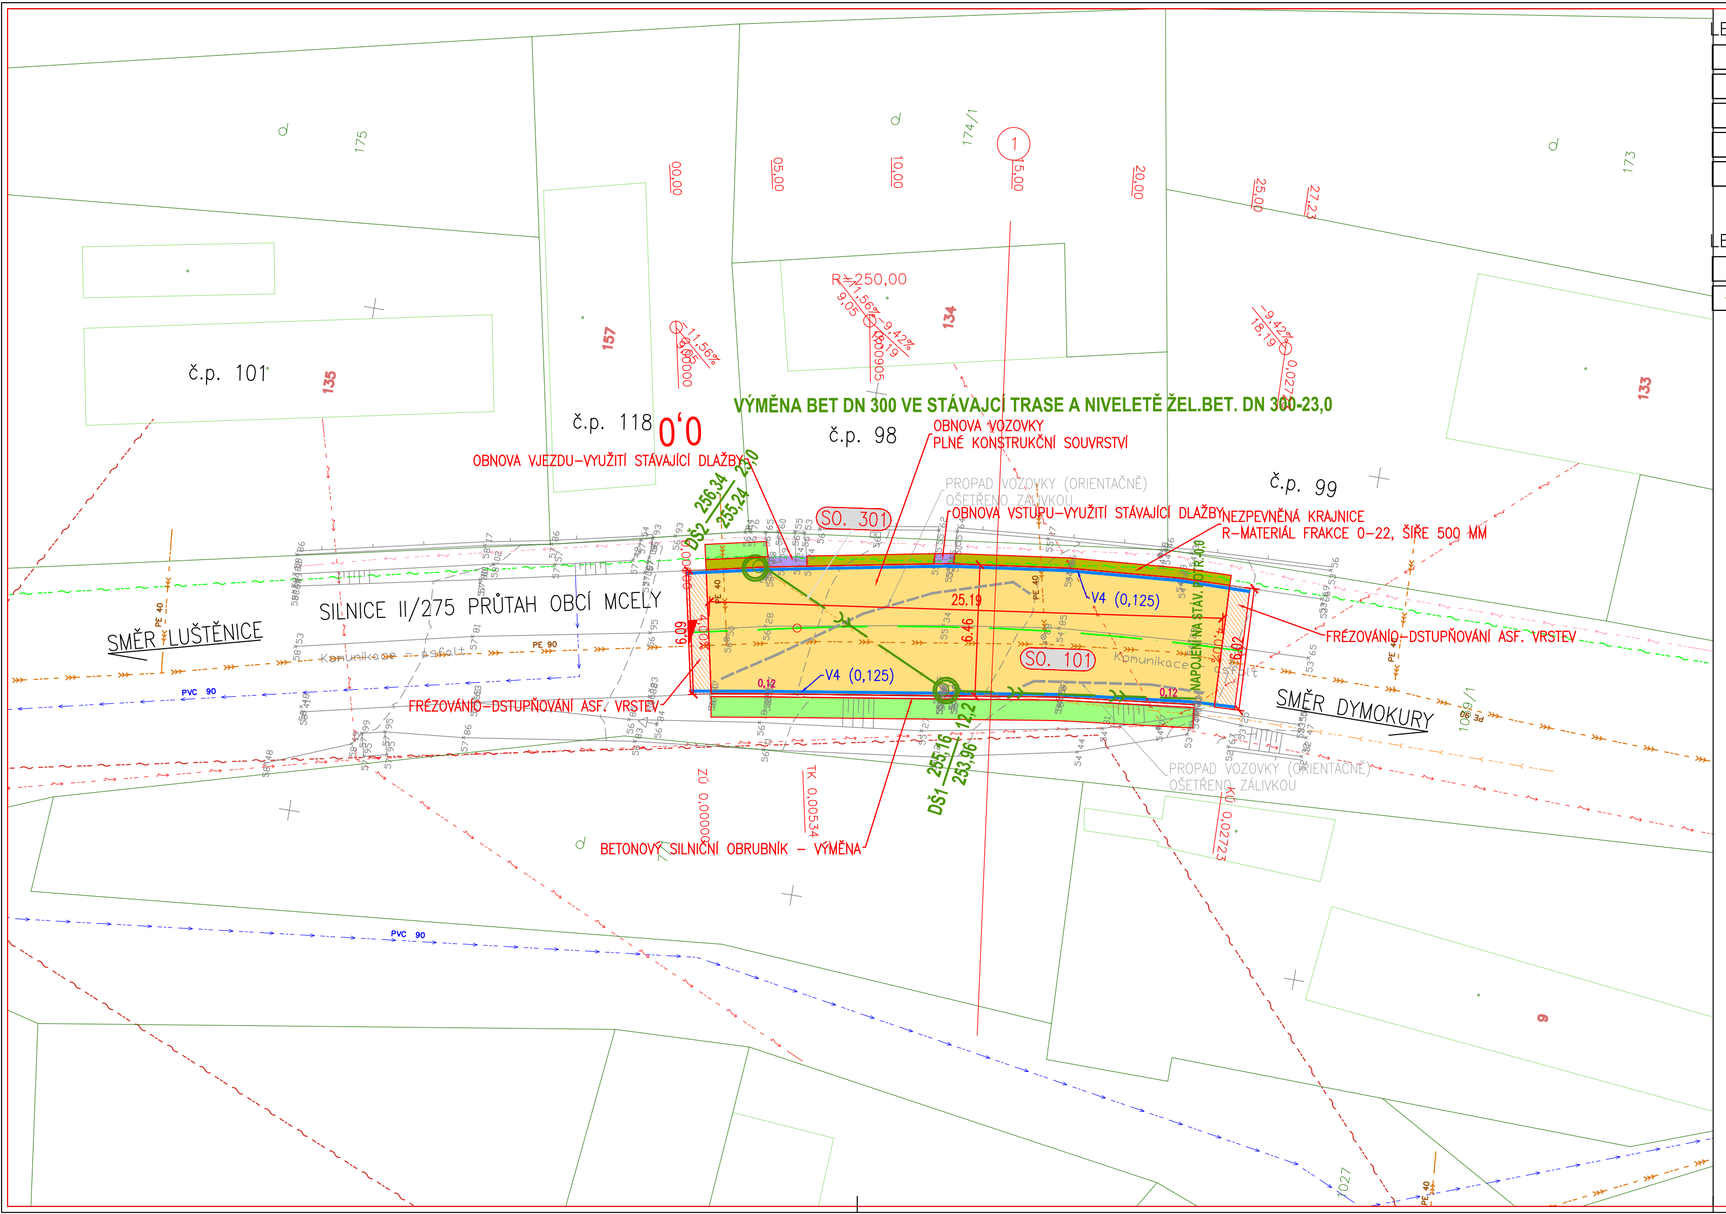


## LEGENDA PLOCH SO. 101

| | |
|---|---|
| | KOMUNIKACE PRO AUTOMOBILOVOU DOPRAVU (TDZ IV) – ASFALTOVÝ POVRCH – KS. I |
| | KOMUNIKACE PRO AUTOMOBILOVOU DOPRAVU – FRÉZOVÁNÍ – KS. Ia |
| | NEZPEVNĚNÁ KRAJNICE – R–MATERIÁL, TL. 150 MM |
| | OBNOVA STÁVAJÍCÍCH VJEZDŮ NA SOUSEDNÍ NEMOVITOSTI – POUŽITÍ STÁVAJÍCÍCH DLAŽEBNÍCH PRVKŮ – KS. III |
| | OZELENĚNÍ STAVBOU DOTČENÝCH PLOCH |

## LEGENDA ČAR A ZNAČEK SO. 301

| | |
|---|---|
| | KANALIZAČNÍ ŠACHTA |
| | KANALIZACE POTRUBÍ DN 300 |

## LEGENDA ZNAČEK A ČAR

| | |
|---|---|
| | VODOROVNÉ DOPRAVNÍ ZNAČENÍ |
| P2 | SVISLÉ DOPRAVNÍ ZNAČENÍ – STÁVAJÍCÍ |
| 0,12 | VÝŠKOVÝ ROZDÍL OBRUBY |

## STAVEBNÍ OBJEKTY

KOMUNIKACE A ZPEVNĚNÉ PLOCHY

| | |
|---|---|
| SO.101 | SO. 101 – OPRAVA SILNICE |

VODOHOSPODÁŘSKÉ OBJEKTY

| | |
|---|---|
| SO.301 | SO. 301 – OPRAVA DEŠŤOVÉ KANALIZACE |

SOUŘADNÝ SYSTÉM: S-JTSK
VÝŠKOVÝ SYSTÉM: BpV

## LEGENDA STÁV. INŽENÝRSKÝCH SÍT

| STÁVAJÍCÍ | DRUH IS |
|---|---|
| | VEŘEJNÉ OSVĚTLENÍ |
| | KANALIZACE - DEŠŤOVÁ |
| | KANALIZACE - TLAKOVÁ |
| | VODOVOD |
| | SDĚLOVACÍ VEDENÍ NADZEMNÍ CETIN |
| | SDĚLOVACÍ VEDENÍ CETIN |
| | SILOVÉ VEDENÍ NADZEMNÍ NN |

PODZEMNÍ SÍTĚ ZAKRESLENY DLE PODKLADŮ OD SPRÁVCŮ TĚCHTO SÍTÍ PŘED ZAPOČETÍM STAVEBNÍCH PRACÍ NUTNO VYTYČIT

## LEGENDA ZNAČEK A ČAR – KATASTR

| | |
|---|---|
| 1039/1 | KATASTR NEMOVITOSTÍ – PARCELNÍ ČÍSLA |
| | KATASTR NEMOVITOSTÍ – HRANICE PARCEL |
| | KATASTR NEMOVITOSTÍ – SLOUČENÉ HRANICE |

| | | | |
|---|---|---|---|
| a | | | |
| b | | | |
| c | | | |
| č | text změny – odůvodnění | datum | podpis |

Objednatel:

OBEC MCELY
MCELY 51
289 36 MCELY

| Ředitel ateliéru | Vedoucí projektu | Tech. kontrola | Vypracoval |
|---|---|---|---|
| Ing. Jirák J. | Ing. Jirák J. | Ing. Jan Adamů | Radek Dittrich |

CR PROJECT s.r.o., POD BORKEM 319, 293 01 Mladá Boleslav
tel.: +420 326 700 666 GSM GATE: +420 606 602 039
fax: +420 326 700 665 e-mail: info@crproject.cz
URL: http://www.crproject.cz

stavba:
# OPRAVA PROPADU SILNICE II/275 MCELY

objekt: -
část: C. Situační výkresy
obsah: *KOORDINAČNÍ SITUAČNÍ VÝKRES*

| | |
|---|---|
| HIP: | Radek Dittrich |
| číslo zakázky: | 2020–036 |
| stupeň dokumentace: | PDPS |
| datum: | 07.2020 |
| měřítko: 1:200 | formát: 3xA4 |
| číslo výkresu: | výtisk číslo: |

3

název dig.souboru: Situace_PDPS.dwg
číslo přílohy: C. 03