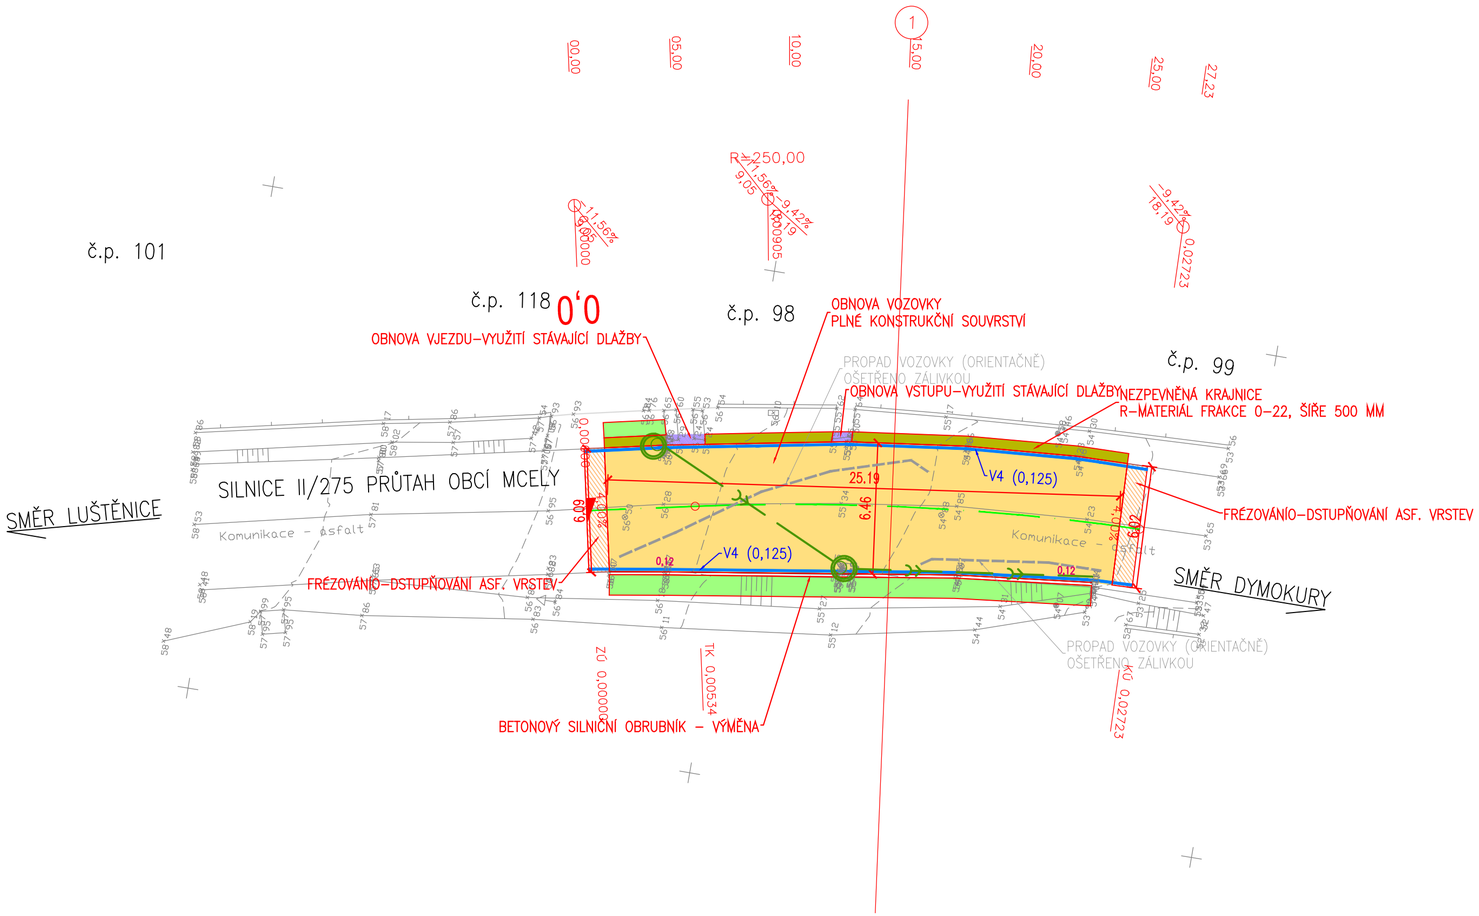

LEGENDA PLOCH SO. 101

	KOMUNIKACE PRO AUTOMOBILOVOU DOPRAVU (TDZ IV) – ASFALTOVÝ POVRCH – KS. I
	KOMUNIKACE PRO AUTOMOBILOVOU DOPRAVU – FRÉZOVÁNÍ – KS. Ia
	NEZPEVNĚNÁ KRAJNICE – R–MATERIÁL, TL. 150 MM
	OBNOVA STÁVAJÍCÍCH VJEZDUDŮ NA SOUSEDNÍ NEMOVITOSTI – POUŽITÍ STÁVAJÍCÍCH DLAŽEBNÍCH PRVKŮ – KS. III
	OZELENĚNÍ STAVBOU DOTČENÝCH PLOCH

LEGENDA ZNAČEK A ČAR

	VODOROVNÉ DOPRAVNÍ ZNAČENÍ
P2	SVISLÉ DOPRAVNÍ ZNAČENÍ – STÁVAJÍCÍ
0,12	VÝŠKOVÝ ROZDÍL OBRUBY

SOUŘADNÝ SYSTÉM: S-JTSK
VÝŠKOVÝ SYSTÉM: BpV

a			
b			
c			
č	text změny – odůvodnění	datum	podpis

Objednatel:

OBEC MCELY
MCELY 51
289 36 MCELY

Ředitel ateliéru	Vedoucí projektu	Tech. kontrola	Vypracoval
Ing. Jirák J.	Ing. Jirák J.	Ing. Jan Adamů	Radek Dittrich

CR PROJECT s.r.o., POD BORKEM 319, 293 01 Mladá Boleslav
tel.: +420 326 700 666 GSM GATE: +420 606 602 039
fax: +420 326 700 665 e-mail: info@crproject.cz
URL: http://www.crproject.cz

stavba:

OPRAVA PROPADU SILNICE II/275 MCELY

objekt: SO. 101 - OPRAVA SILNICE

část: D. Dokumentace objektů

obsah: *PODROBNÁ SITUACE*

HIP:	Radek Dittrich
číslo zakázky:	2020–036
stupeň dokumentace:	PDPS
datum:	07.2020
měřítko: 1:200	formát: 3xA4
číslo výkresu:	výtisk číslo:

2

název dig.souboru:	číslo přílohy:
Situace_PDPS.dwg	D. 101–02