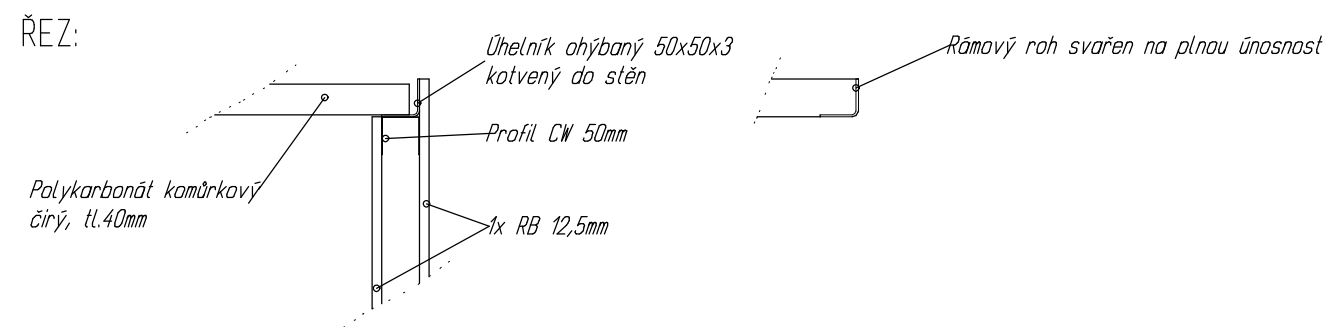
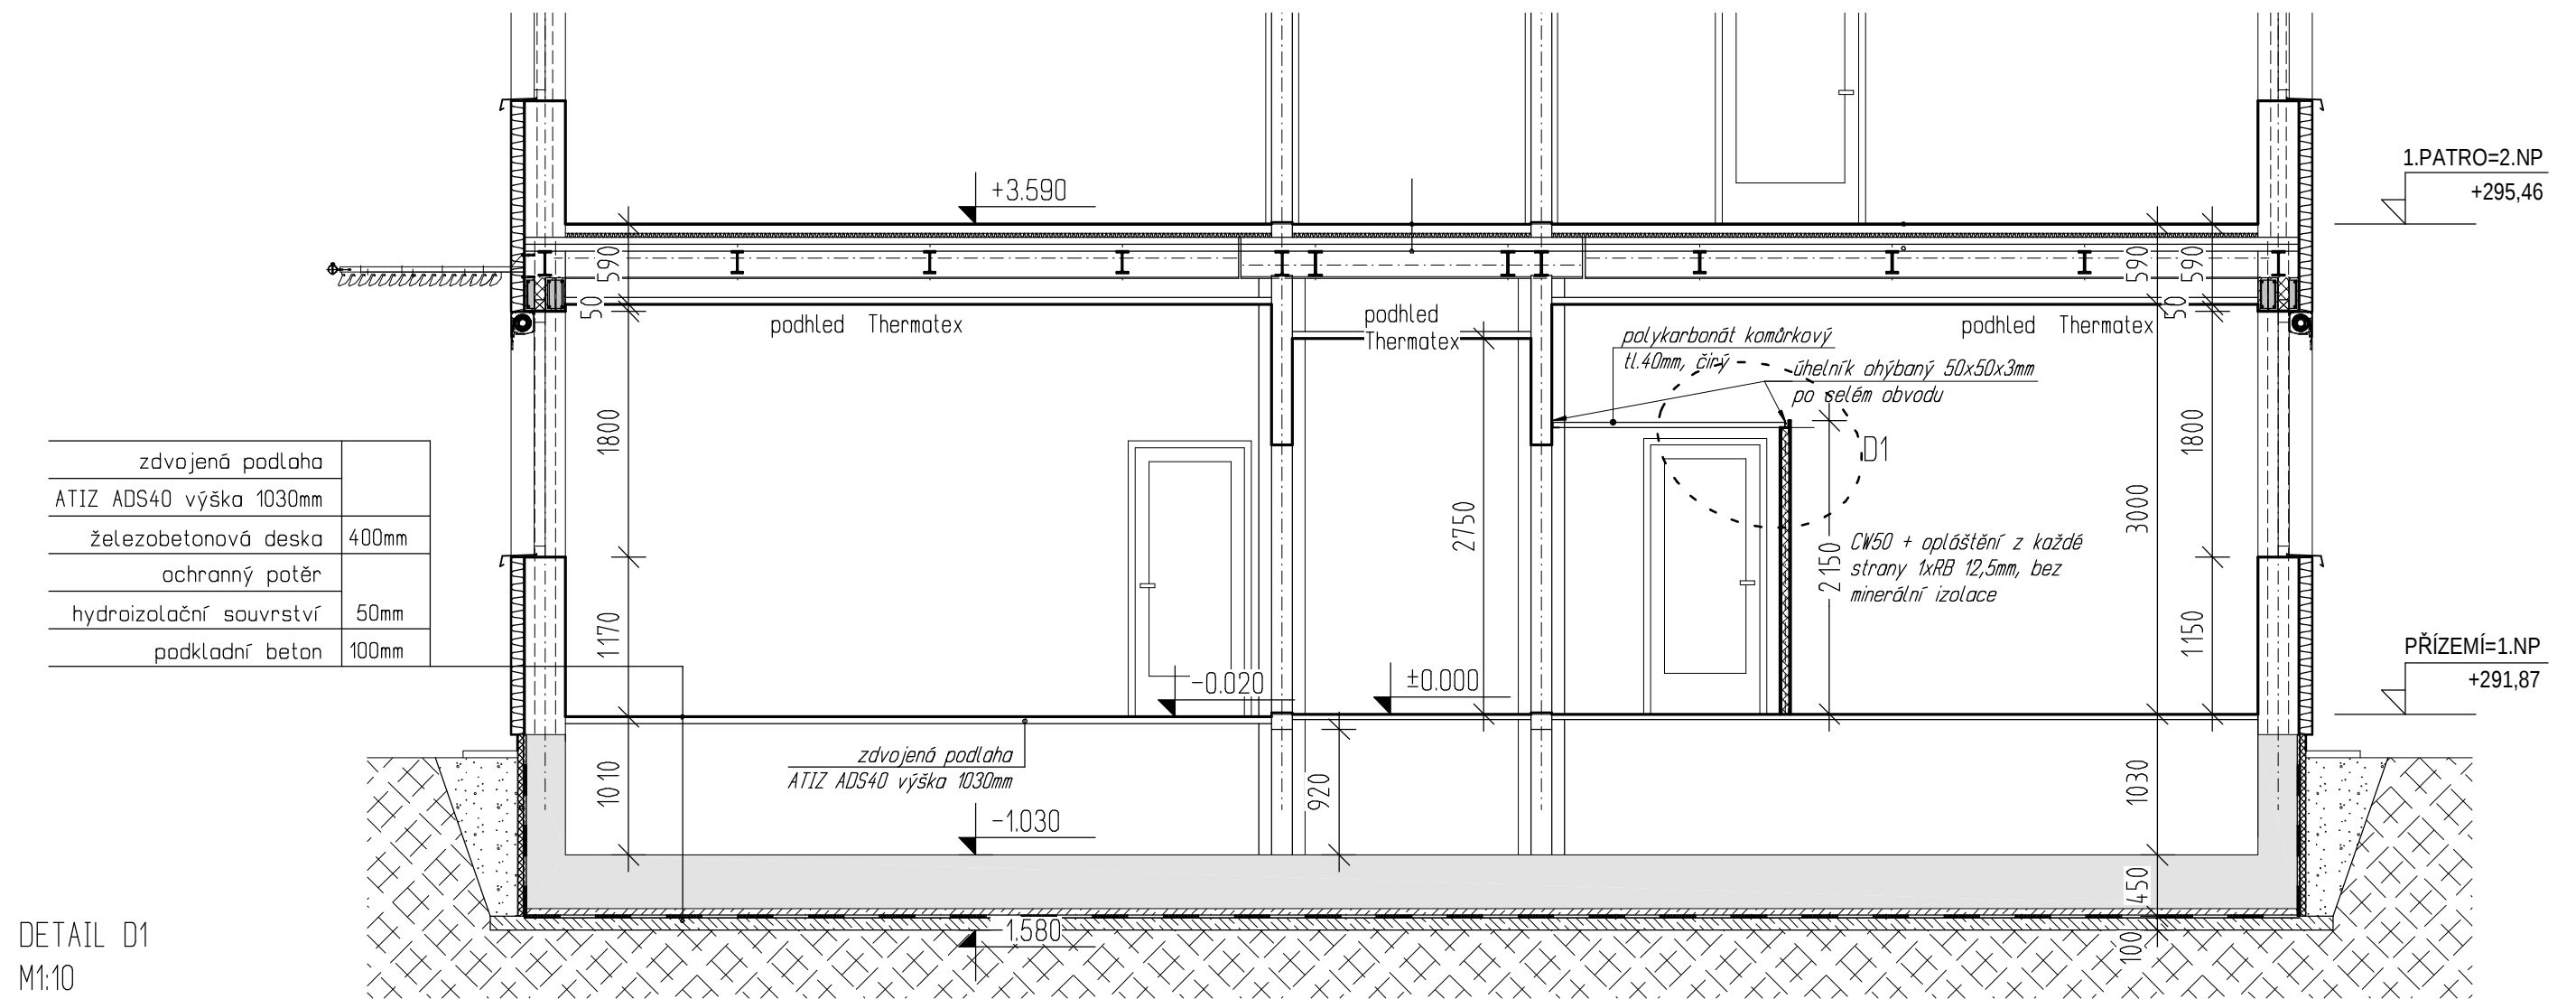


±0,000 = 291,87 B.p.v.

Atelier EGIS spol.s.r.o. Projektování a příprava staveb Na Botiči 5, Praha 10 106 00		IČO: 28375327 Tel.: 272 769 786 Fax: 272 773 116 e-mail: info@egis.cz	ATELIER  egis s.r.o.
Investor:	Fyzikální ústav AV ČR, Na Slovance 2, 182 21 Praha 8	Vypracoval:	
Místo stavby:	Areál Fyzikálního ústavu AV ČR, Na Slovance 2, Praha 8	Datum:	červen 2013
Stavba:	DOSTAVBA SEKCE OPTIKY - SLOVANKA ÚPRAVA PŘÍZEMÍ - m.č. 1.29, 1.33 a 1.34	Zak.číslo:	509/5
Profese:	ARCHITEKTONICKÉ A STAVEBNĚ TECHNICKÉ ŘEŠENÍ	Účel:	prováděcí projekt
Obsah :	navržené řešení m.č. 1.29 - PŘÍČNÝ ŘEZ	Měřítko:	1:50
		Paré:	Čís.: 03