


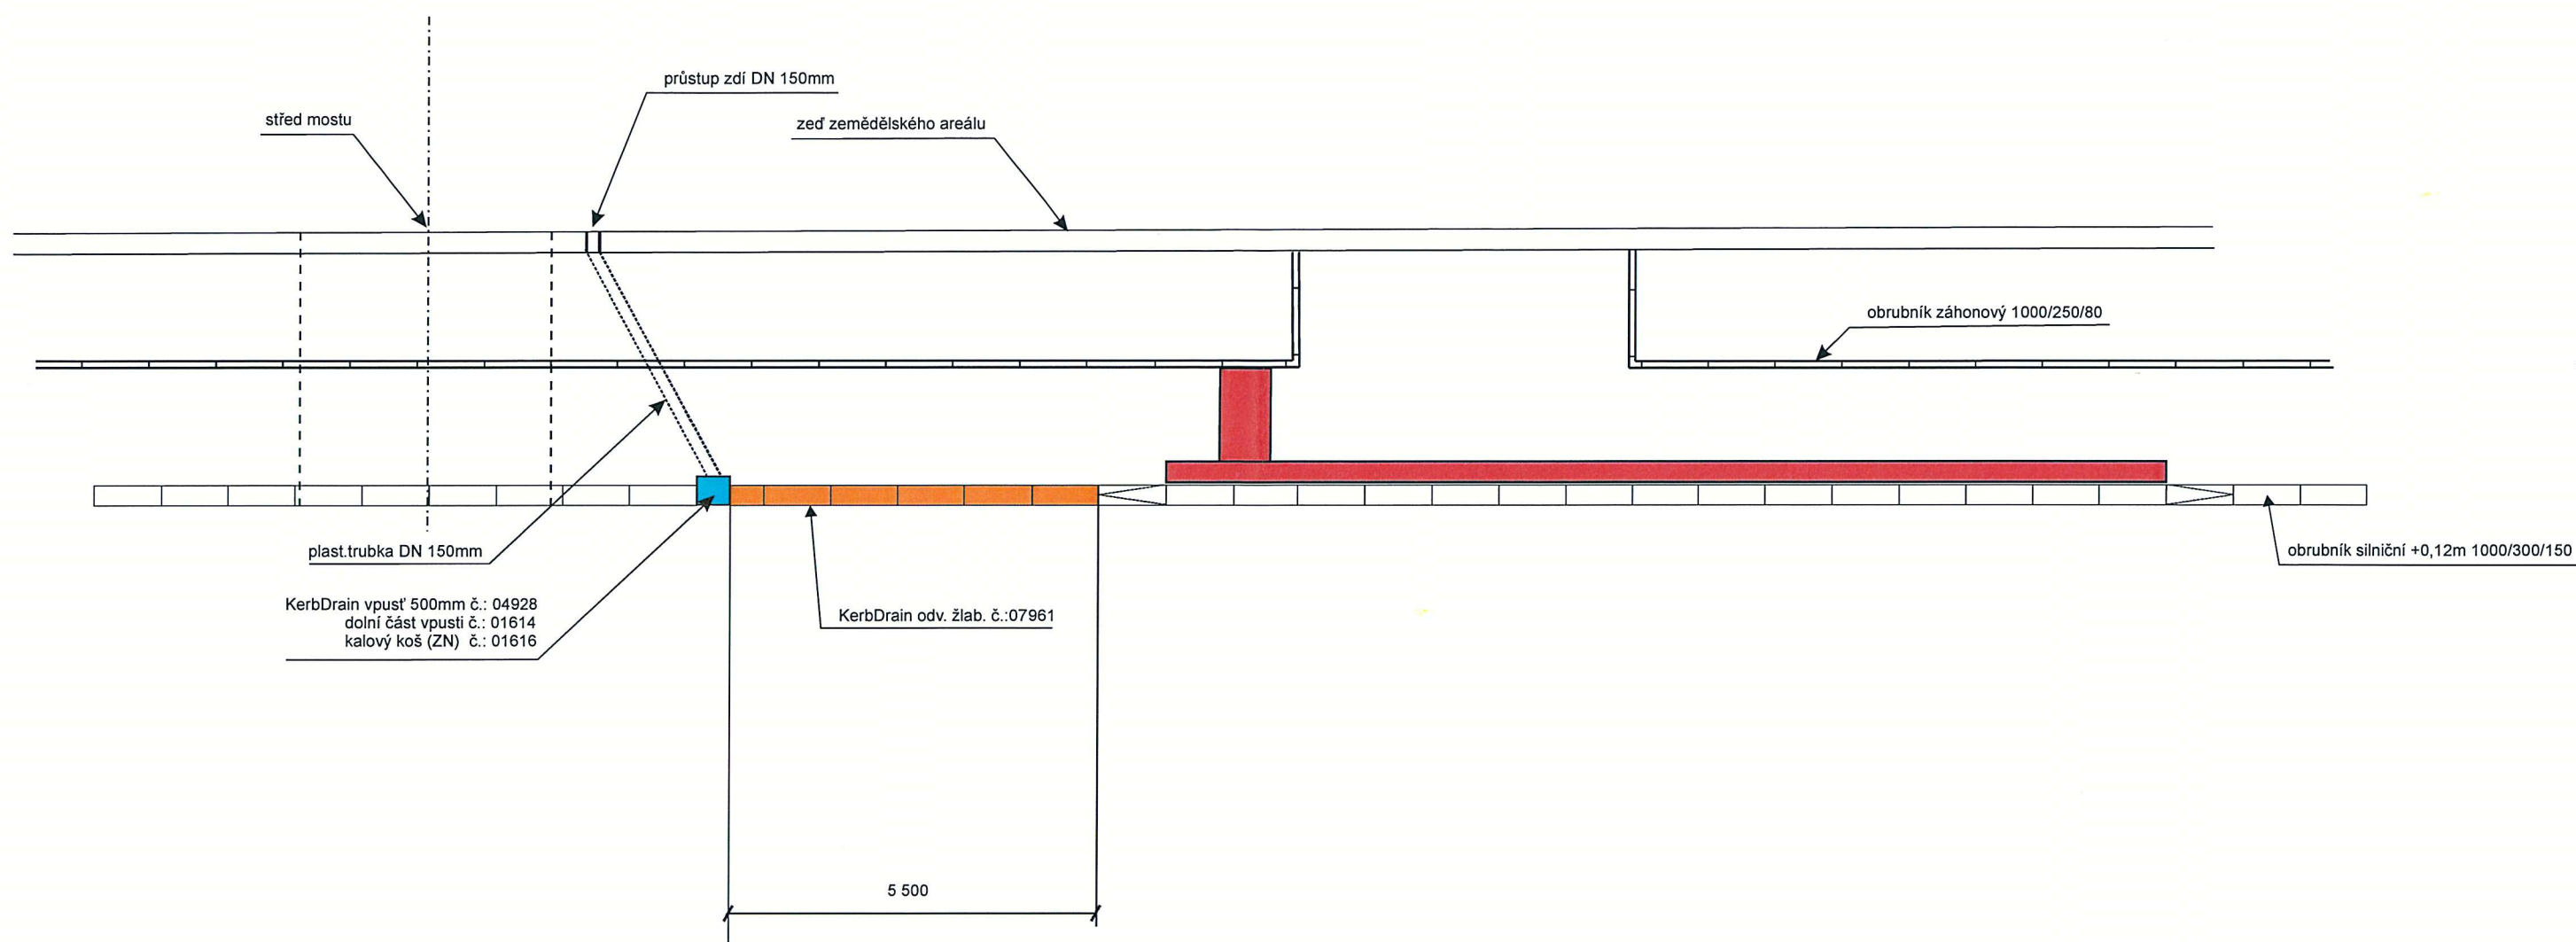

NAVRHL / VYPRACOVAL		KRESLIL	ZHOTOVITEL		
Ing. Rudolf Pešta		Ing. Rudolf Pešta	Ing. Rudolf Pešta, autorizovaný technik ČKAIT Třebízského 379, 397 01 Písek, IČO 63860350		
OBJEDNATEL	Obec Vlastec		Č.ZAKÁZKY	001/2017	
MÍSTO	Vlastec		DATUM	01/2017	
OKRES	Písek		FORMÁT	A 3	
NÁZEV AKCE	Výstavba chodníku		MĚŘÍTKO	1 : 100	
NÁZEV OBJEKTU	odvodnění		STUPEŇ	DUR,DSP, DPS	
NÁZEV VÝKRESU	Dokumentace stavby DUR,DSP, PDPS		ČÁST	Č.OBJEKTU	Č.PŘÍLOHY
			E	12	4