


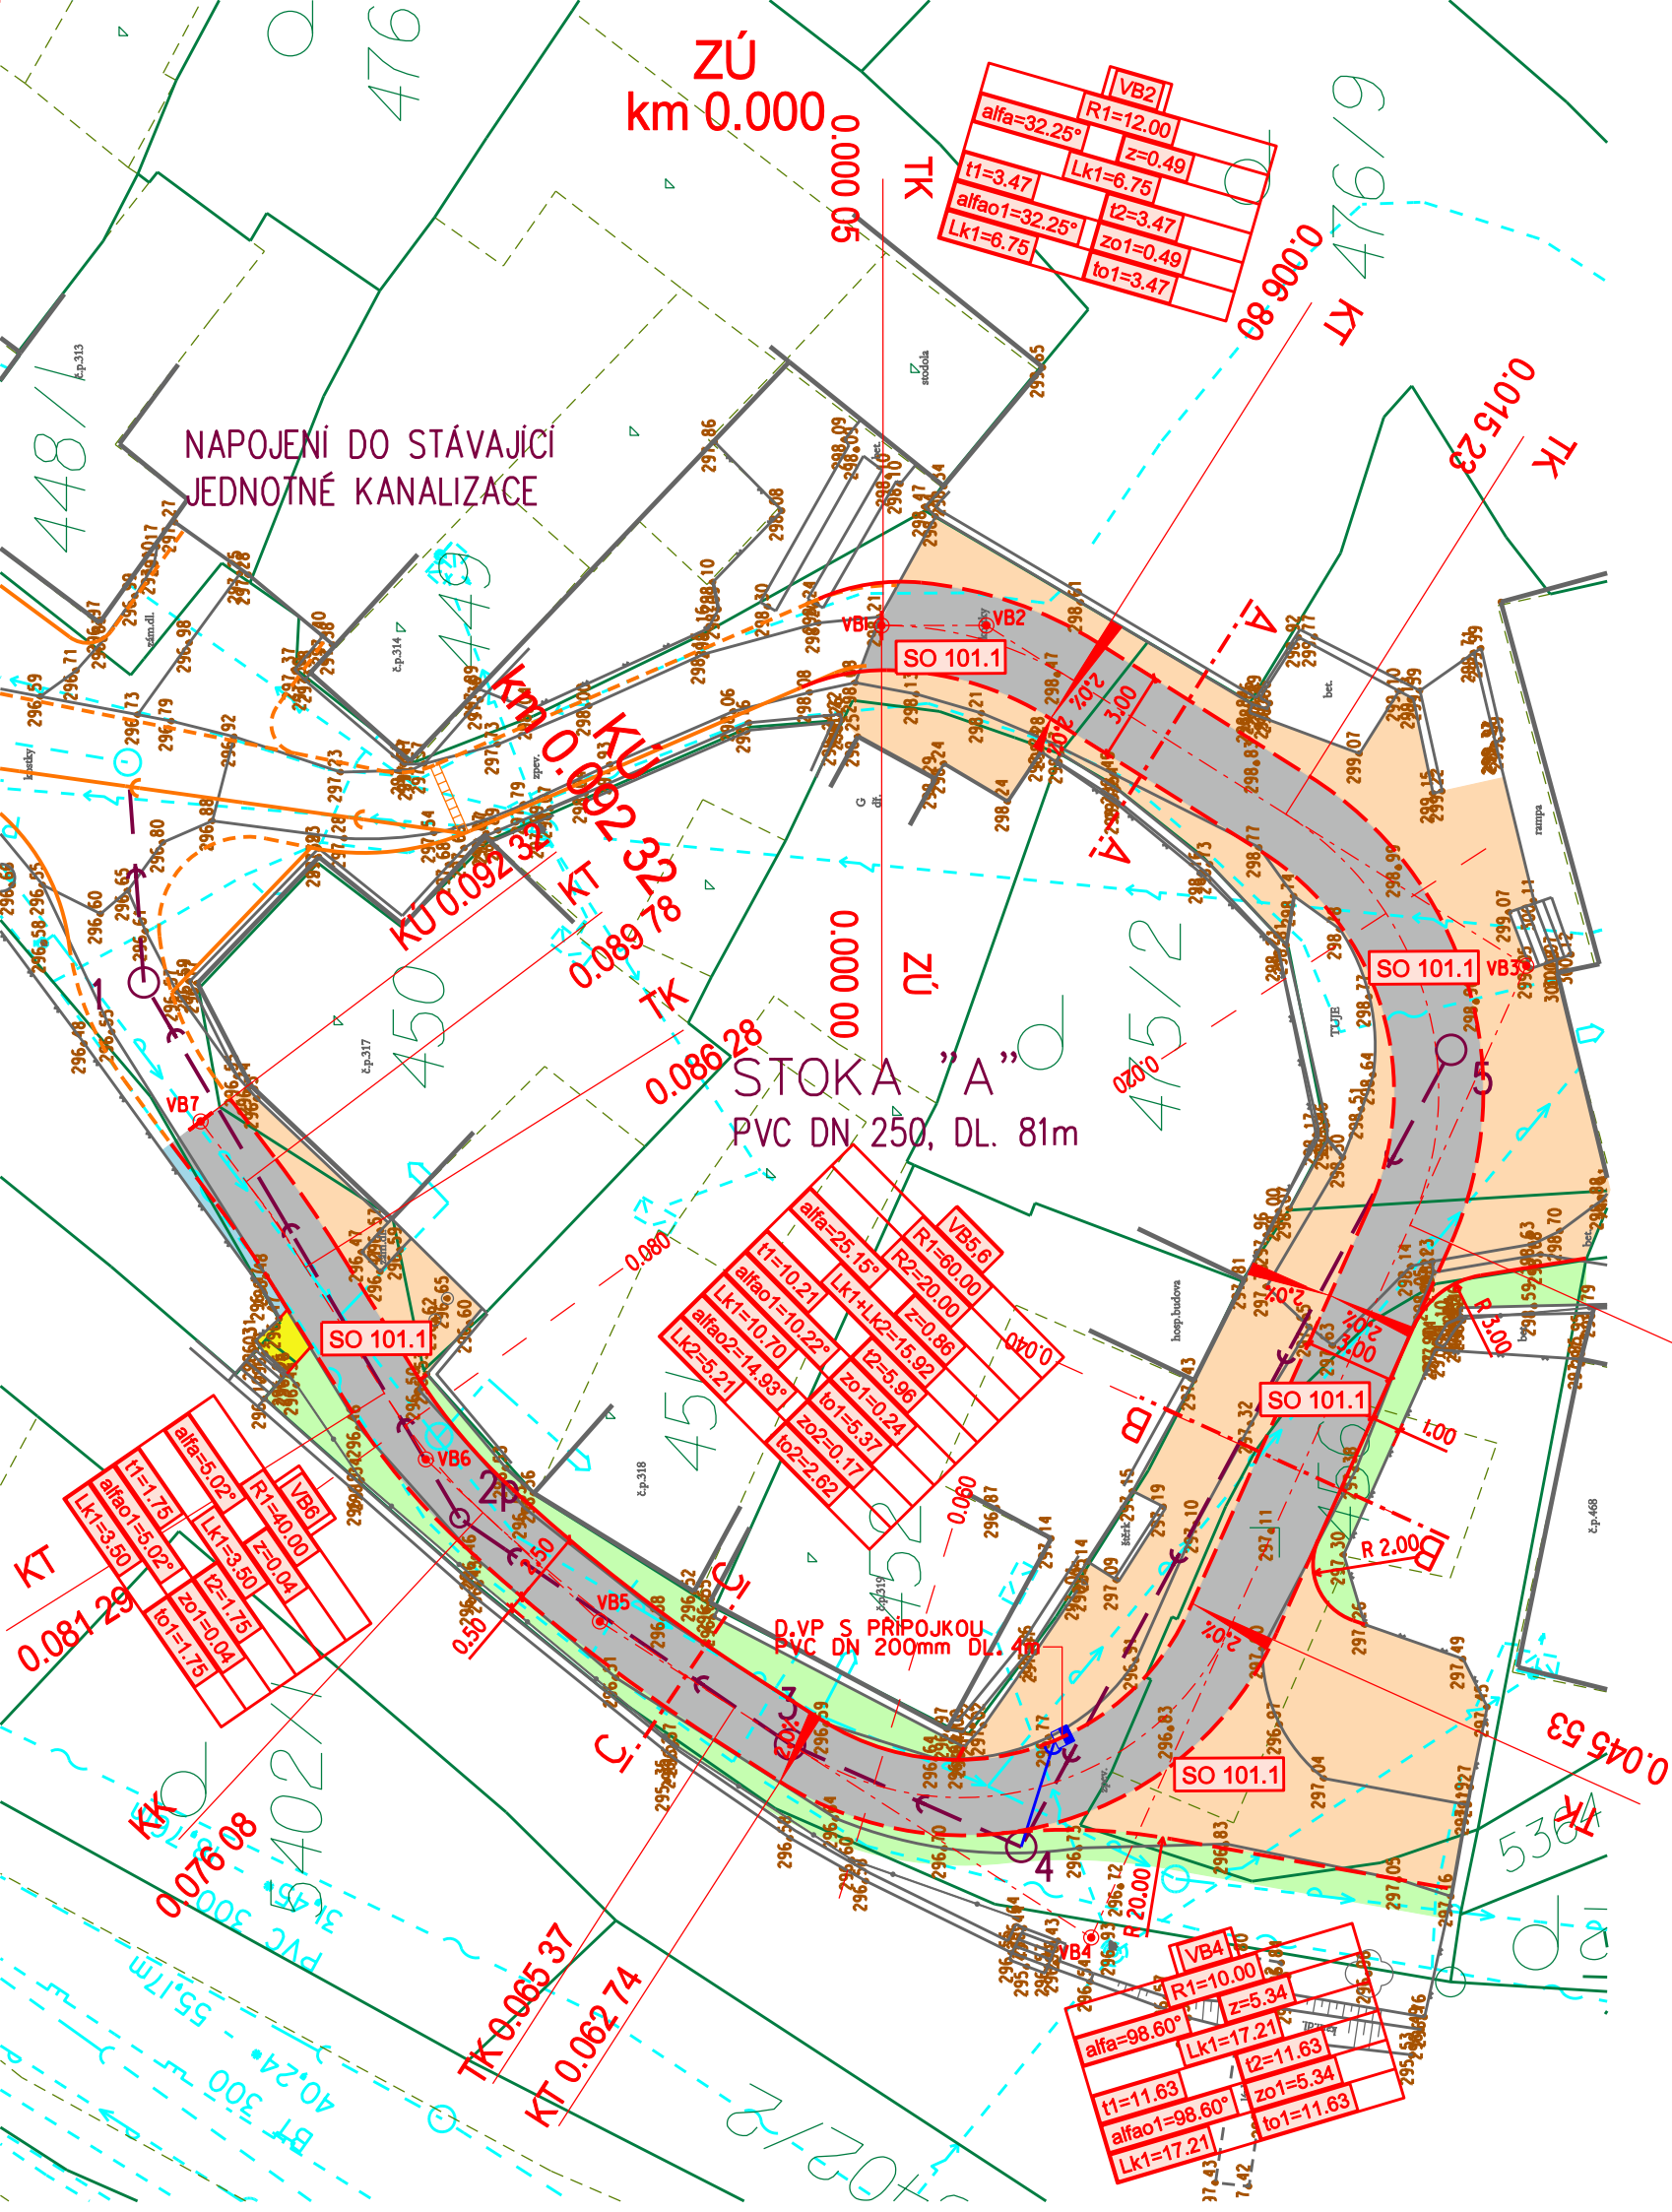


LEGENDA INŽENÝRSKÝCH SÍTÍ

- Vodovodní potrubí - pitná voda
- Kanalizační potrubí
- Plynovodní potrubí
- Elektrické vedení - nízké napětí
- Sdělovací vedení spojové

LEGENDA NOVÉHO STAVU :

- MÍSTNÍ KOMUNIKACE - ASFALTOBETON
- SJEZDY, PLOCHY POJÍŽDĚNÉ - ŽULOVÉ KOSTKY
- PLOCHA PRO PĚŠÍ - ZÁMKOVÁ DLAŽBA TL. 6cm
- TERÉNNÍ ÚPRAVY - ZATRAVNĚNÍ
- KAMENNÉ VYOSÉVKY
- BETONOVÝ OBRUBNÍK ABO 13-10 PŘEVÝŠEN O10cm
- BETONOVÝ OBRUBNÍK ABO 13-10 - ZAPUŠTĚNÝ
- DEŠŤOVÁ VPUŠŤ
- KANALIZAČNÍ PŘÍPOJKA DN 200
- KANALIZACE JEDNOTNÁ - JINÁ STAVBA

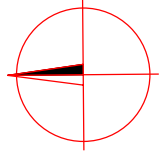

VÝŠKOVÝ SYSTÉM B.p.v:
SOUDRNÝ SYSTÉM JTSK

ODPOVĚDNÝ PROJEKTANT :	VYPRACOVAL :		
ING. ŠKRABAL	ING. JAROŠ		
KRAJ:	ZLÍNSKÝ	OBEC:	VIZOVICE
INVESTOR:	MĚSTO VIZOVICE		
STAVBA:	VIZOVICE - ULICE MLÝNSKÁ OPRAVA KOMUNIKACE A ZPEVNĚNÉ PLOCHY, II.ETAPA		
	DATUM	01.2018	
	FORMÁT	2 A4	
	STUPEŇ	DSP+PDPS	
	REVIZE	00	
SITUACE	MĚR.	1:250	Č.V. C101-2