


STRUKTUROVANÁ KABELÁŽ (SK)

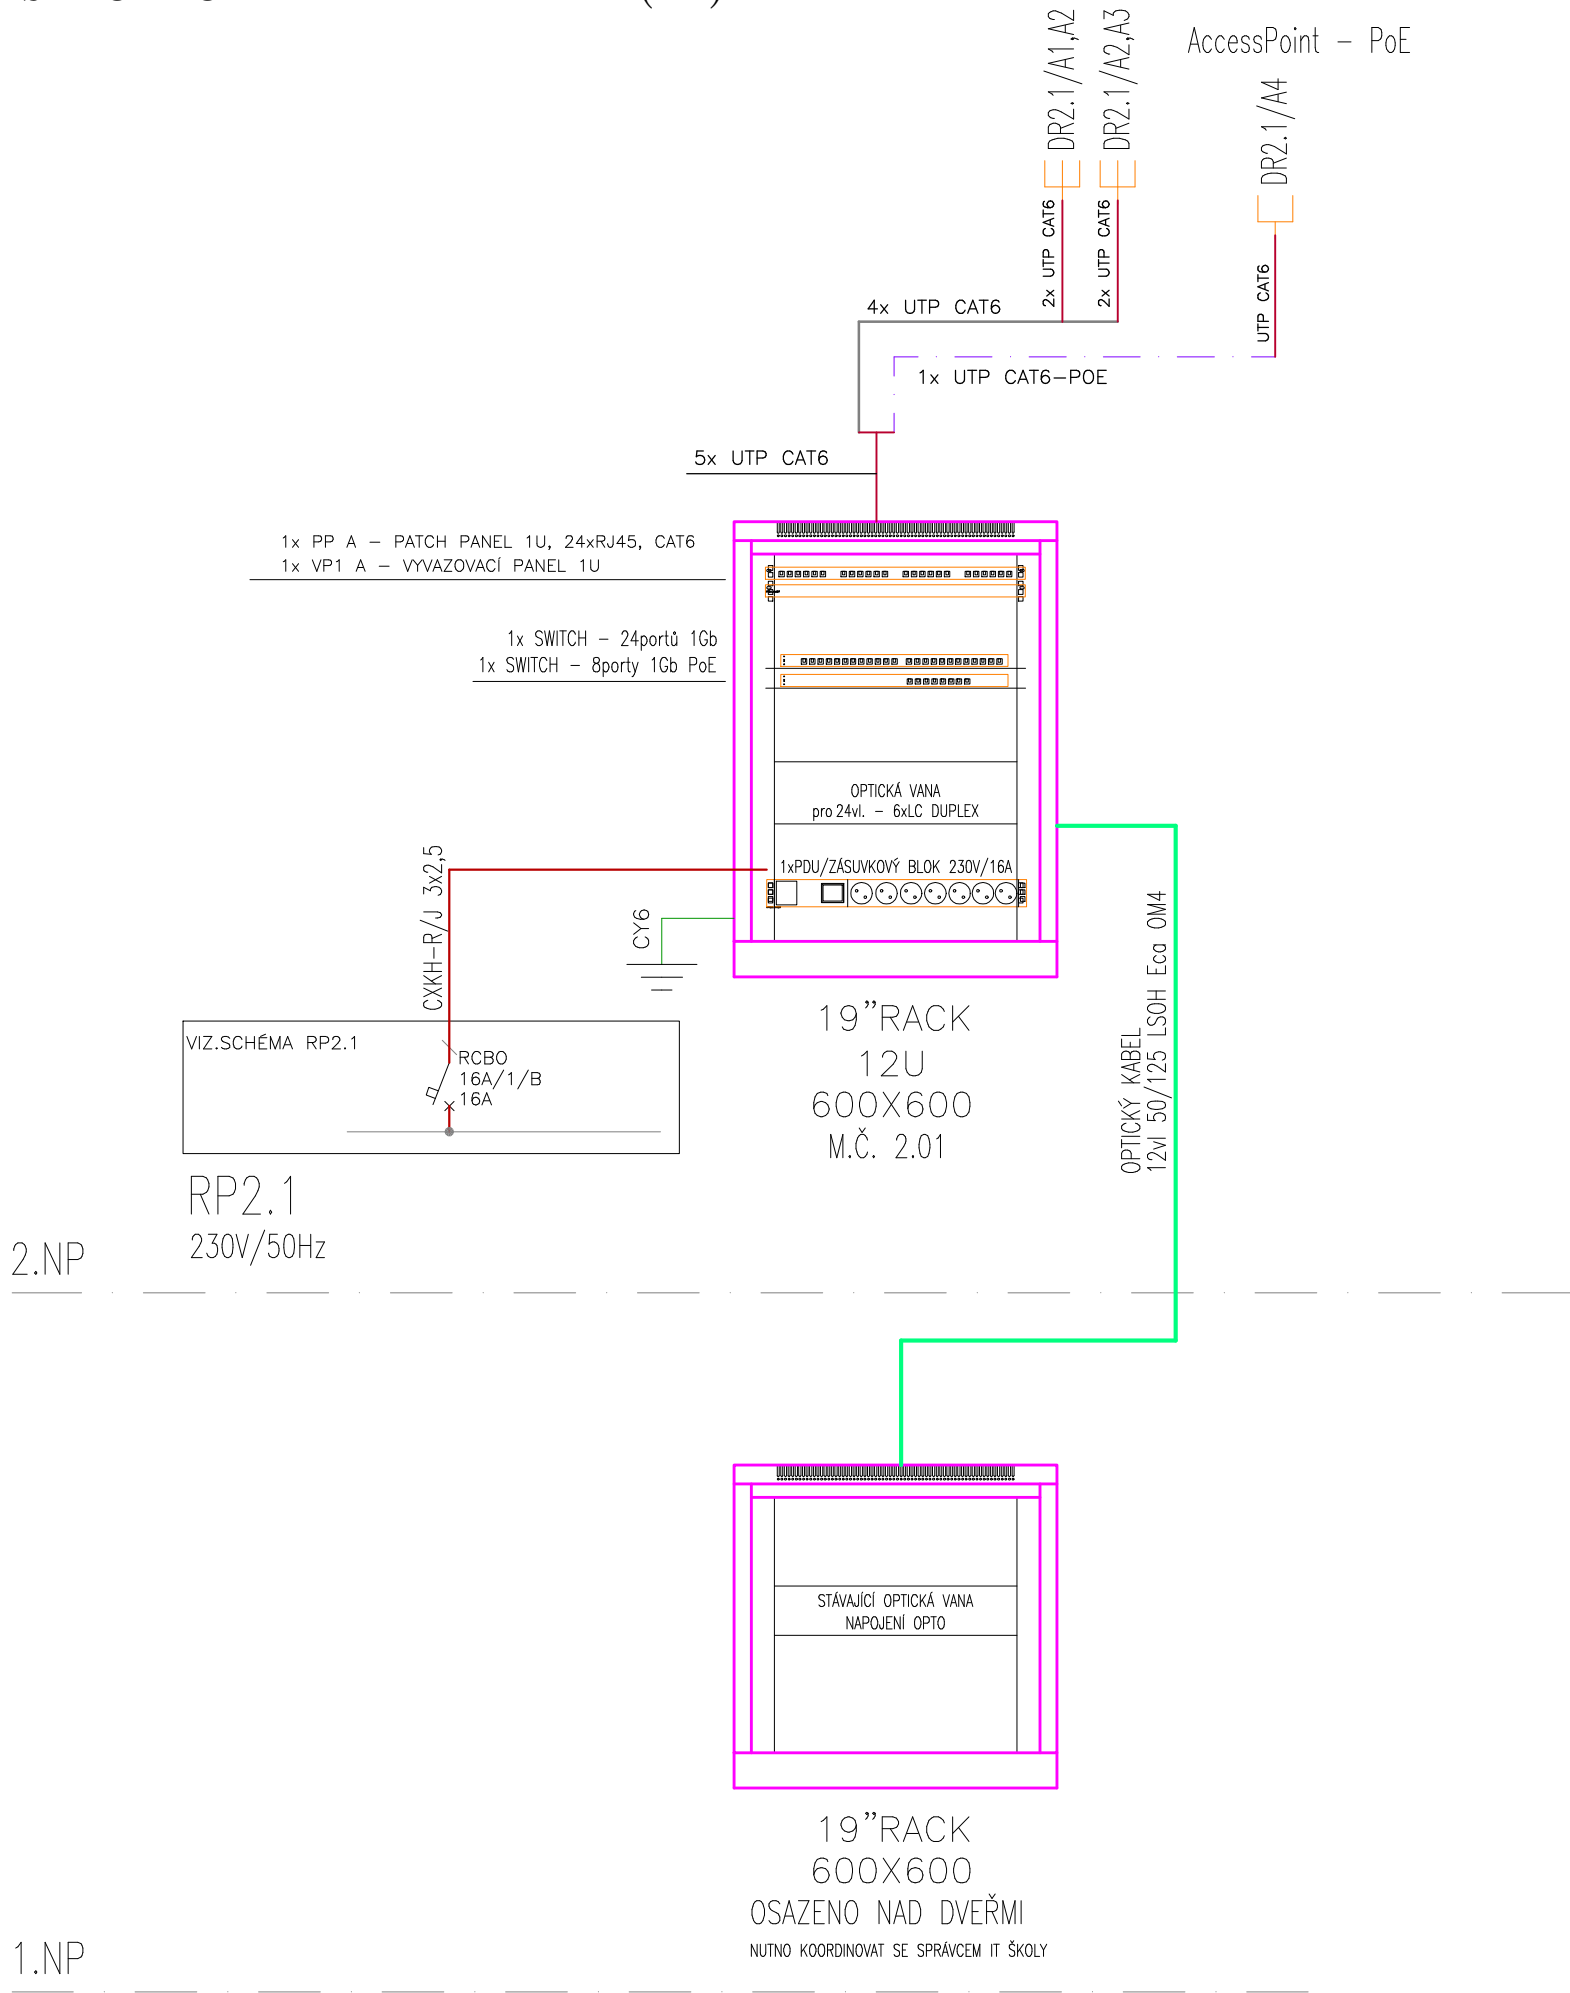

Ing. Karel
Petro

Digitálně podepsal
Ing. Karel Petro
Datum: 2026.03.02
16:04:40 +01'00'

Generální projektant:	
RA Racek ateliér s.r.o., Palackého sady 68, 397 01 Písek, Ing. arch. Jaroslav Smola, tel. 777281440, jarasmola@gmail.com	
Projektant části:	
mpe MPE s.r.o., Palackého sady 68, 397 01 Písek Martin Počta T: +420 608 908 692, E: pocka@tzb-projekt.cz	
Projekt:	
STAVEBNÍ ÚPRAVY ZŠ J. K. TYLA PÍSEK Vybudování nové učebny Datum 02/2026 Paré	
Účel	
Dokumentace pro povolení stavby	
Investor	
Základní škola Josefa Kajetána Tyla a Mateřská škola Písek Tylova 2391, 397 01 Písek	
Zodp.projektant	
Martin Počta	
Vypracoval	
Martin Počta	
Část	
D.1.4 – ELEKTROINSTALACE	