



KATASTRÁLNÍ SITUAČNÍ VÝKRES
1:1000

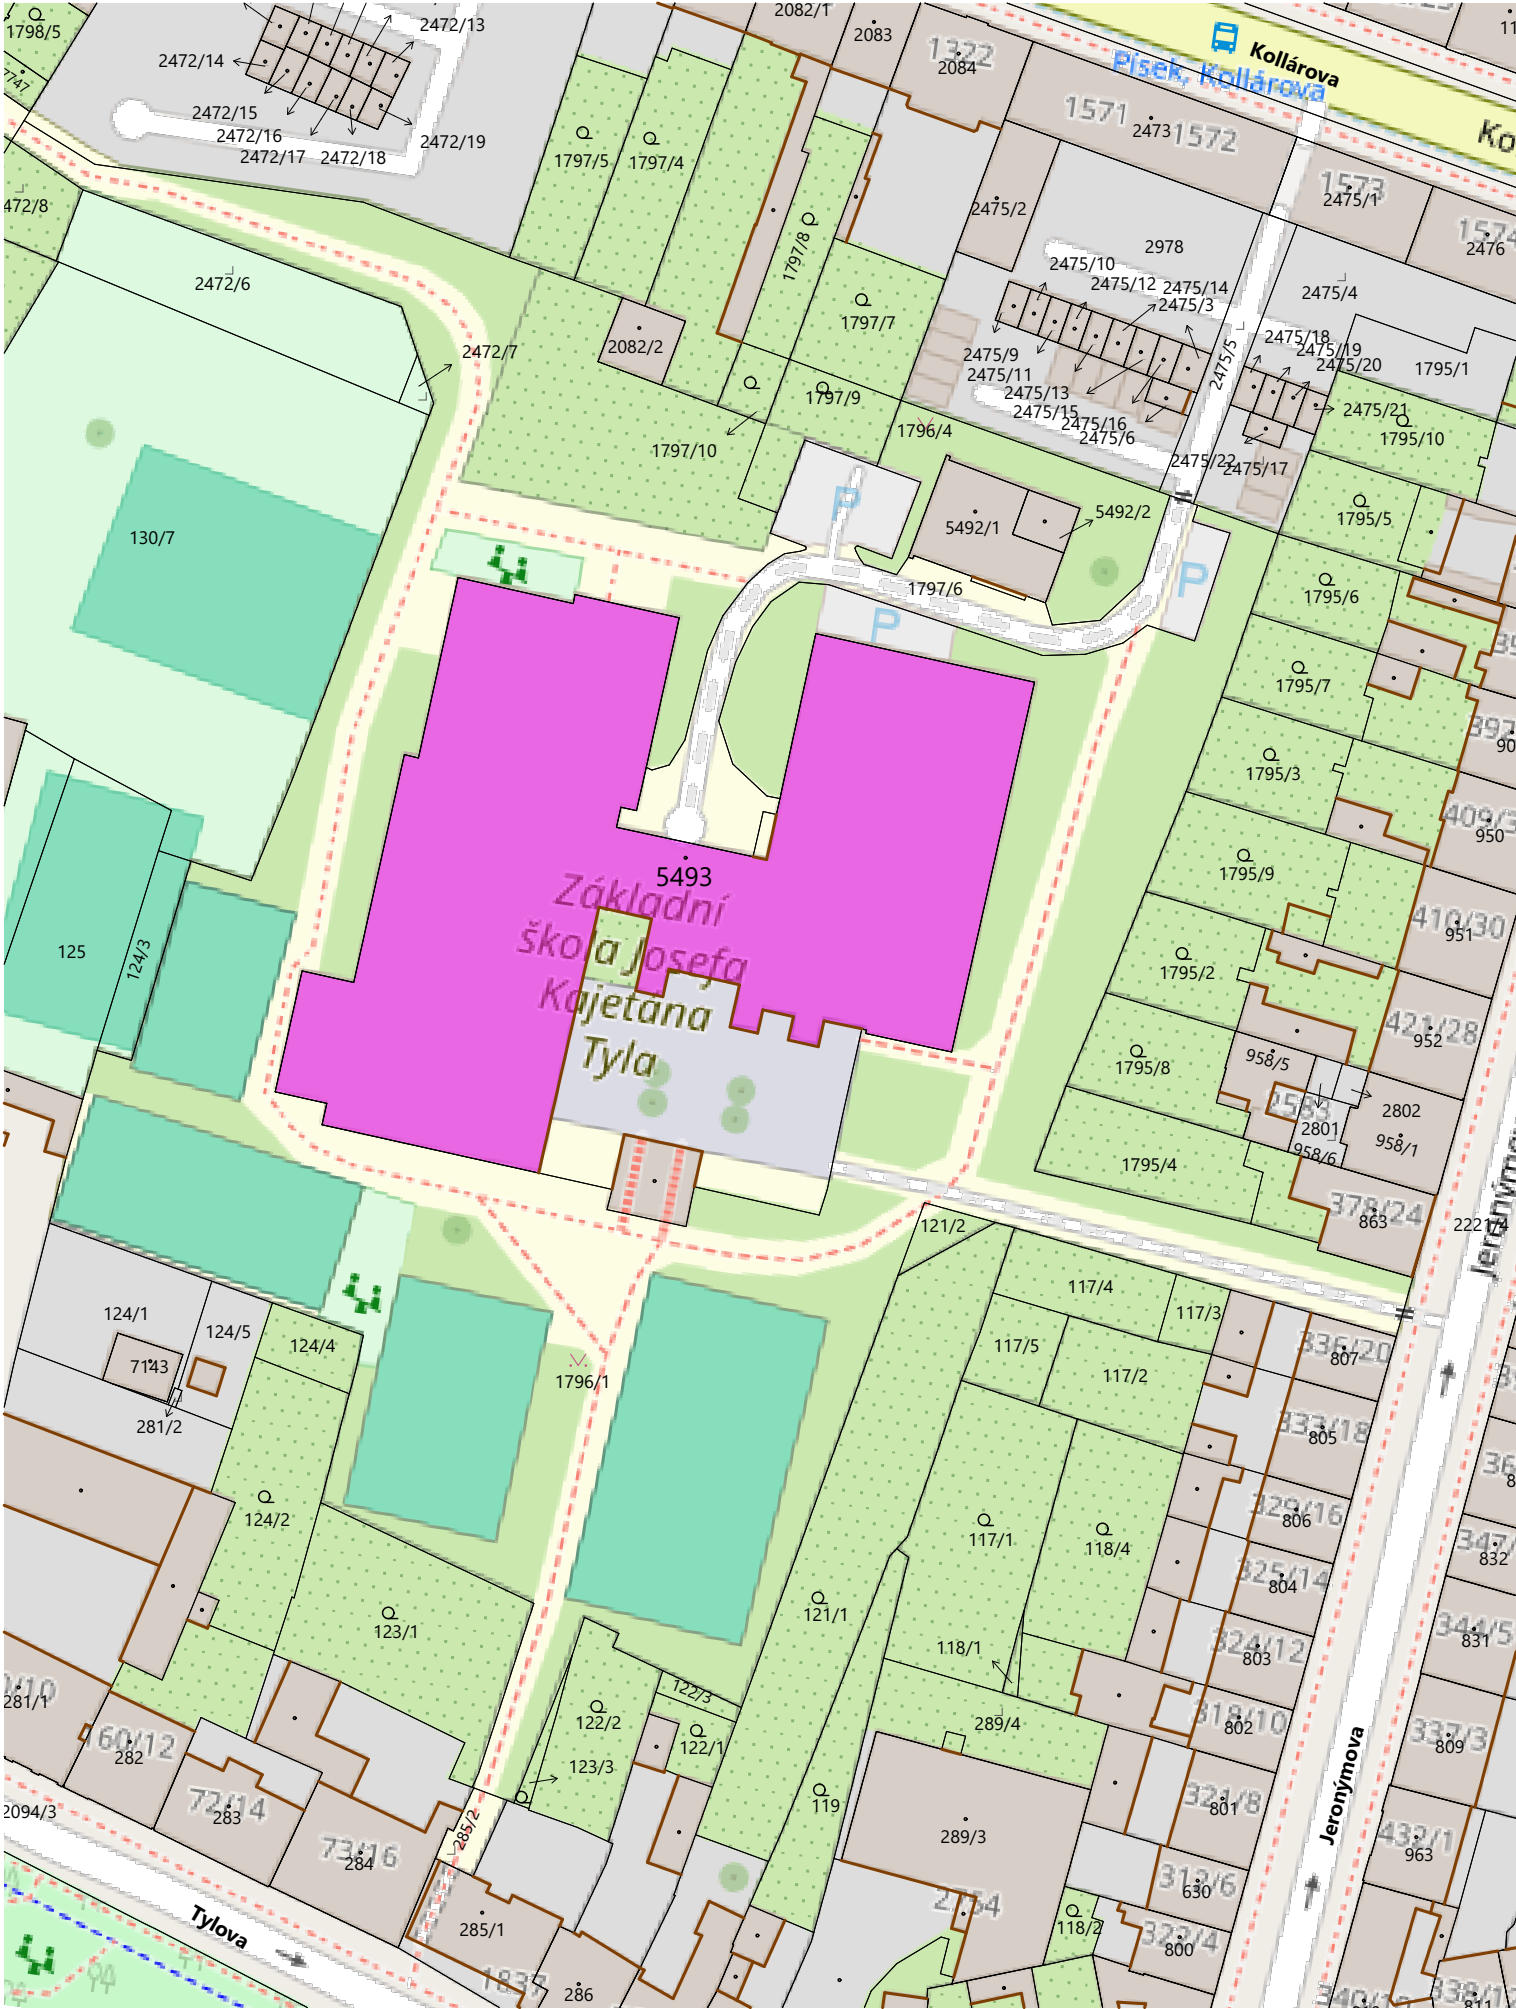

POPIS UMÍSTĚNÍ STAVBY:

Parcelní číslo: st.5493
Obec: PÍSEK
Katastr. území: PÍSEK
Číslo LV: 15235
Výměra [m2]: 5233
Budova s č.p.: 2391
Adresa: Tylova 2391, 397 01 Písek

ŘEŠENÝ OBJEKT

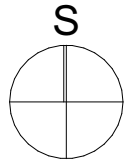

Ing. Karel
Petro

Digitálně podepsal
Ing. Karel Petro
Datum: 2026.03.02
15:53:50 +01'00'

	STAVEBNÍ ÚPRAVY ZŠ J. K. TYLA PÍSEK Vybudování nové učebny		Datum	Paré
			02/2026	
Účel	Dokumentace pro povolení stavby			
Investor	Základní škola Josefa Kajetána Tyla a Mateřská škola Písek Tylova 2391, 397 01 Písek			
Zodp.projektant	Ing. Karel Petro, Jaromíra Malého 2333, 397 01 Písek			
Vypracoval	Racek ateliér, Palackého sady 68, 397 01 Písek Ing. arch. Jaroslav Smola, tel. 777281440, jarasmola@gmail.com			
Obsah	KATASTRÁLNÍ SITUAČNÍ VÝKRES		Měřítko	Č. přílohy
		1:1000	C.2	