



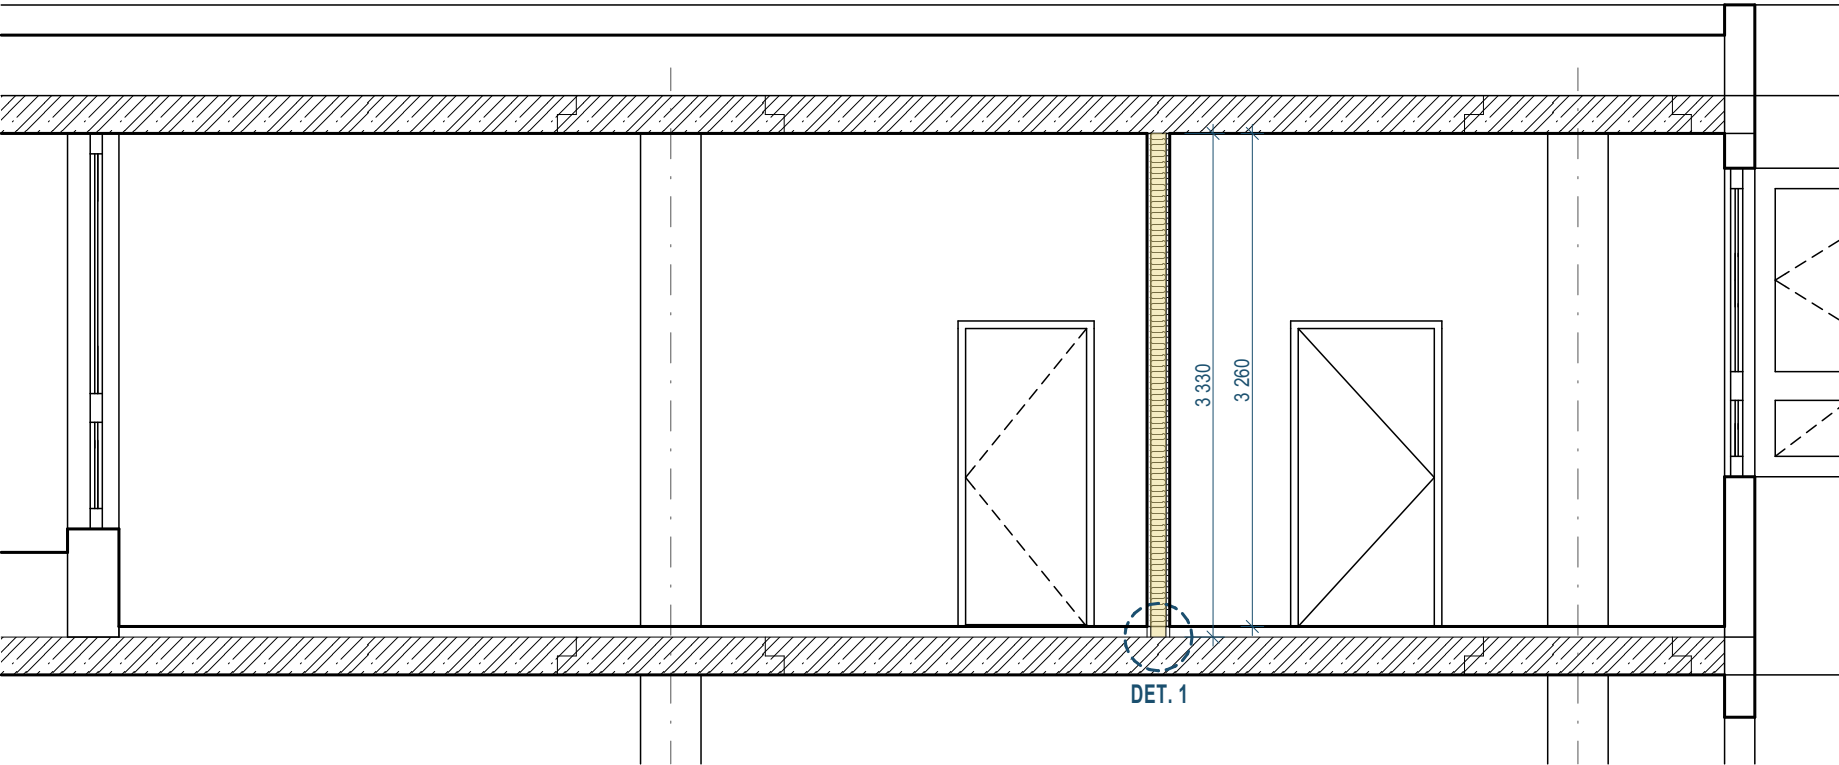

LEGENDA MATERIÁLŮ:

- ZDIVO STÁVAJÍCÍ
- ŽELEZOBETON STÁVAJÍCÍ
- SÁDROKARTONOVÁ PŘÍČKA DVOJITĚ OPLÁŠTĚNÁ Z VYSOKOPEVNOSTNÍCH DESEK
na konstrukci kovové CW 100, opláštěná z každé strany kombinací desek 2x DFRIH2 12,5 (např. Rigips Habito),
s minerální izolací tloušťky 100 mm o minimální objemové hmotnosti 15 kg/m³, vzduchová neprůzvučnost $R_w = 59$ dB.

POZNÁMKA:
- VEŠKERÉ STAVEBNÍ PRÁCE NUTNO PROVÁDĚT DLE PRACOVNÍCH, TECHNOLOGICKÝCH A TECHNICKÝCH PŘEDPISŮ A PŘÍSLUŠNÉHO DOPORUČENÍ VÝROBCŮ.
- V PŘÍPADĚ NEJASNOSTÍ KONTAKTOVAT PROJEKTANTA.

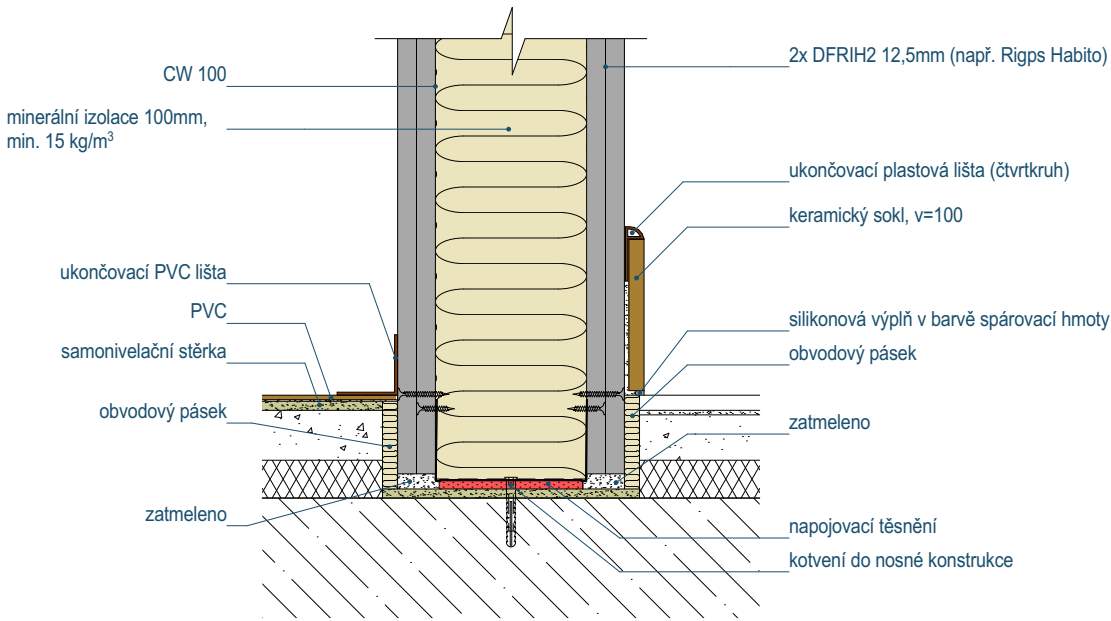

Ing. Karel
Petro

Digitálně podepsal
Ing. Karel Petro
Datum: 2026.03.02
15:57:49 +01'00'

RA	STAVEBNÍ ÚPRAVY ZŠ J. K. TYLA PÍSEK Vybudování nové učebny	Datum	Paré
		02/2026	
Účel	Dokumentace pro povolení stavby		
Investor	Základní škola Josefa Kajetána Tyla a Mateřská škola Písek Tylova 2391, 397 01 Písek		
Zodp.projektant	Ing. Karel Petro, Jaromíra Malého 2333, 397 01 Písek		
Vypracoval	Racek ateliér, Palackého sady 68, 397 01 Písek Ing. arch. Jaroslav Smola, tel. 777281440, jarasmola@gmail.com		
Obsah	Řez A - A	Měřítko	Č. přílohy
		1:50	D.1.1.4