

Severočeské vodovody a kanalizace, a. s.



Váš dopis zn.:

ze dne: 23.01.2012

Naše značka: O12610005695/TPCS/Ko

Vyřizuje: Daniel Kovalovský

Adresa: Přítkovská 1689, 415 50
Teplice

Pracoviště: ÚTPČ Litoměřice

Telefon: 840 111 111 / 416 735 250

Email: info@scvk.cz
daniel.kovalovsky@scvk.cz

Datum: 17.02.2012

BAUBE

Ing. Karel Bambas

Riegrova 1100

413 01 Roudnice n. L.

Vyjádření Severočeských vodovodů a kanalizací, a.s. k projektové dokumentaci na akci: „Mšené-lázně, výstavba MŠ na pozemku parc. č. 176/4 včetně inženýrských sítí, zejména vodovodní a kanalizační přípojky“.

1. Souhlasíme s výstavbou objektu mateřské školy na pozemku parc. č. 176/4 v k.ú. Mšené-lázně. Na uvedeném pozemku se nenachází zařízení v majetku Severočeské vodárenské společnosti a.s., Teplice a v provozování Severočeských vodovodů a kanalizací, a.s. závod Ústí nad Labem. V příloze Vám zasíláme snímek zájmového území s vyznačeným vodohospodářským zařízením (vodovodní řady jsou vyznačeny zelenou čarou, kanalizace oddílná plnou žlutou čarou). Upozorňujeme, že snímek je pouze orientační.
2. Souhlasíme se zásobováním výše uvedeného pozemku pitnou vodou ze stávajícího vodovodního řadu PVC 110 mm, umístěného v pozemku komunikace parc.č. 1344/1 novou vodovodní přípojkou HDPE 50 x 4,6 mm, PE 100, SDR 11. Celková délka vodovodní přípojky bude /od řadu k vodoměru/ 4 m, z toho umístěné v pozemku veřejného prostranství 2 m. Souhlasíme s umístěním vodoměrné sestavy do vodoměrné šachty rozměrů 1,2 m x 0,9 m x 1,6 m /kruhový profil DN 1,2 m/, která bude vybudována na pozemku investora parc. č. 176/6. Napojení vodovodní přípojky bude provedeno provozem vodovodů Litoměřice, středisko Lovosice, kontakt – p. Marek, tel: 724 113 031, z unifikovaného materiálu používaného v působnosti naší společnosti včetně osazení šoupátkového přípojkového uzávěru a vodoměrné sestavy s vodoměrem Qn 2,5 s typovým držákem a zpětným ventilem. dle výpočtové potřeby vody $Q_h \text{ max.} = 0,4 \text{ m}^3/\text{h}$. Vodoměrná sestava bude zabezpečena proti zamrznutí a poškození. Požadujeme dodržet při realizaci vodovodní přípojky ČSN 73 6005 a ČSN 75 5411 v celém rozsahu.
3. Souhlasíme s výstavbou nové kanalizační přípojky PVC DN 200 mm bez předčištění pro zajištění odkanalizování výše uvedeného budoucího objektu MŠ a jejím napojením do stávající kanalizační stoky PVC 300 mm, vedené dle předložené PD v pozemku komunikace parc. č. 1344/1. Napojení nové přípojky DN 200 mm bude provedeno vysazení odbočky DN 300/200 za účasti pracovníka provozu kanalizací Litoměřice, nebo přímo pracovníky zmíněného provozu kanalizací Litoměřice, kontakt – Ing. Kolář, tel.: 724 493 163. Na trase kanalizační přípojky v pozemku investora bude osazena revizní kanalizační šachta /min. rozměr 400 x 400 mm/. Kontrolu napojení a revizi kanalizační přípojky zajistí před záhozem na žádost investora provoz kanalizací Litoměřice, kontakt – Ing. Neumann, tel.: 731 273 100. Celková délka kanalizační přípojky bude 12 m, z toho umístěná v pozemku veřejného prostranství 3 m. Požadujeme při realizaci dodržet ČSN 75 6101 a ČSN 73 6005 v celém rozsahu.
4. Dešťové vody ze střechy budoucího objektu a zpevněných ploch budou jímány prostřednictvím dešťových přípojek do vsakovací jímky situované na pozemku investora.
5. Souhlasíme s realizací výstavby dalších přípojek inž. sítí (plyn, elektro, aj.) pro shora uvedený pozemek za předpokladu dodržení ČSN 736005 „Prostorové uspořádání sítí technického vybavení“ a dalších zákonů a předpisů pro ukládání inž. sítí. vč. dodržení ochranných pásem vodohospodářského zařízení dle zákona č.

274/2001 Sb. o vodovodech a kanalizacích pro veřejnou potřebu o změně některých zákonů ve znění pozdějších předpisů při umísťování souvisejících objektů k inž. sítím.

6. Požadujeme být přizváni ke každému dotyku s námi provozovaným vodohospodářským zařízením, ke kontrole vodovodní a kanalizační přípojky před záhozem, k závěrečným kontrolním prohlídkám akce. Požadujeme s dostatečným předstihem provést písemně ohlášení zahájení výkopových prací na akci. Před zahájením výkopových prací si investor zajistí vytyčení vodohospodářského zařízení na místě přímo v trase a prostoru potřebném pro provádění stavby. Provede provoz vodovodu Litoměřice, kontakt p. Pech, tel.: 416 735 252 a provoz kanalizací Litoměřice, Ing. Neumann, tel.: 731 273 100 na základě objednávky.
7. Každé poškození sítí či zařízení musí být neprodleně ohlášeno příslušnému provozu vodovodů Litoměřice, středisko Lovosice a provozu kanalizací Litoměřice. Upozorňujeme, že při porušení námi provozovaných sítí budou veškeré náklady na opravu a náhradní zásobování účtovány investorovi stavby.
8. Při provádění stavby bude dodržena ČSN 736133 „Návrh a provádění zemního tělesa pozemních komunikací“ v platném znění.
9. Požadujeme, aby před realizací, ale po vydání stavebního povolení, investor uzavřel smlouvu k dodávání pitné vody a odvádění odpadních vod a sepsání žádosti o zřízení vodovodní a kanalizační přípojky na oddělení TPC na obchodním útvaru Severočeských vodovodů a kanalizací, a.s. závod Ústí n. L. v Litoměřicích, U katovny 2., kontakt – 416 735 250.

Ke kolaudačnímu řízení investor doloží:

- protokol o prochlórování vod potrubí
- písemný zápis vodovodního a kanalizačního provozu o provedené kontrole napojení (nebo potvrzení o stavu vodovodní a kanalizační přípojky)
- písemný zápis vodovodního a kanalizačního provozu o provedené kontrole obsypu a záhozu kanalizační přípojky
- geodetické zaměření skutečného provedení vodovodní a kanalizační přípojky do katastrální mapy v platném souřadnicovém a výškovém systému dgn, včetně hloubek uložení, profilu materiálu (tzn. že sítě budou zaměřeny před zakrytím)

Za předpokladu, že výše uvedené podmínky a požadavky budou zaneseny do územního rozhodnutí a stavebního povolení, souhlasíme s jeho vydáním.


Platnost vyjádření je 1 rok.

Přílohy: 1x digitální snímek

Co: provoz vodovodu Litoměřice
provoz kanalizací Litoměřice

Severočeské vodovody a kanalizace, a.s.
415 50 Teplice, Přitkovská 1689
IČ: 49099451 DIČ: CZ49099451
168

Daniel Kovalovský
Útvar technickoprovozní činnosti

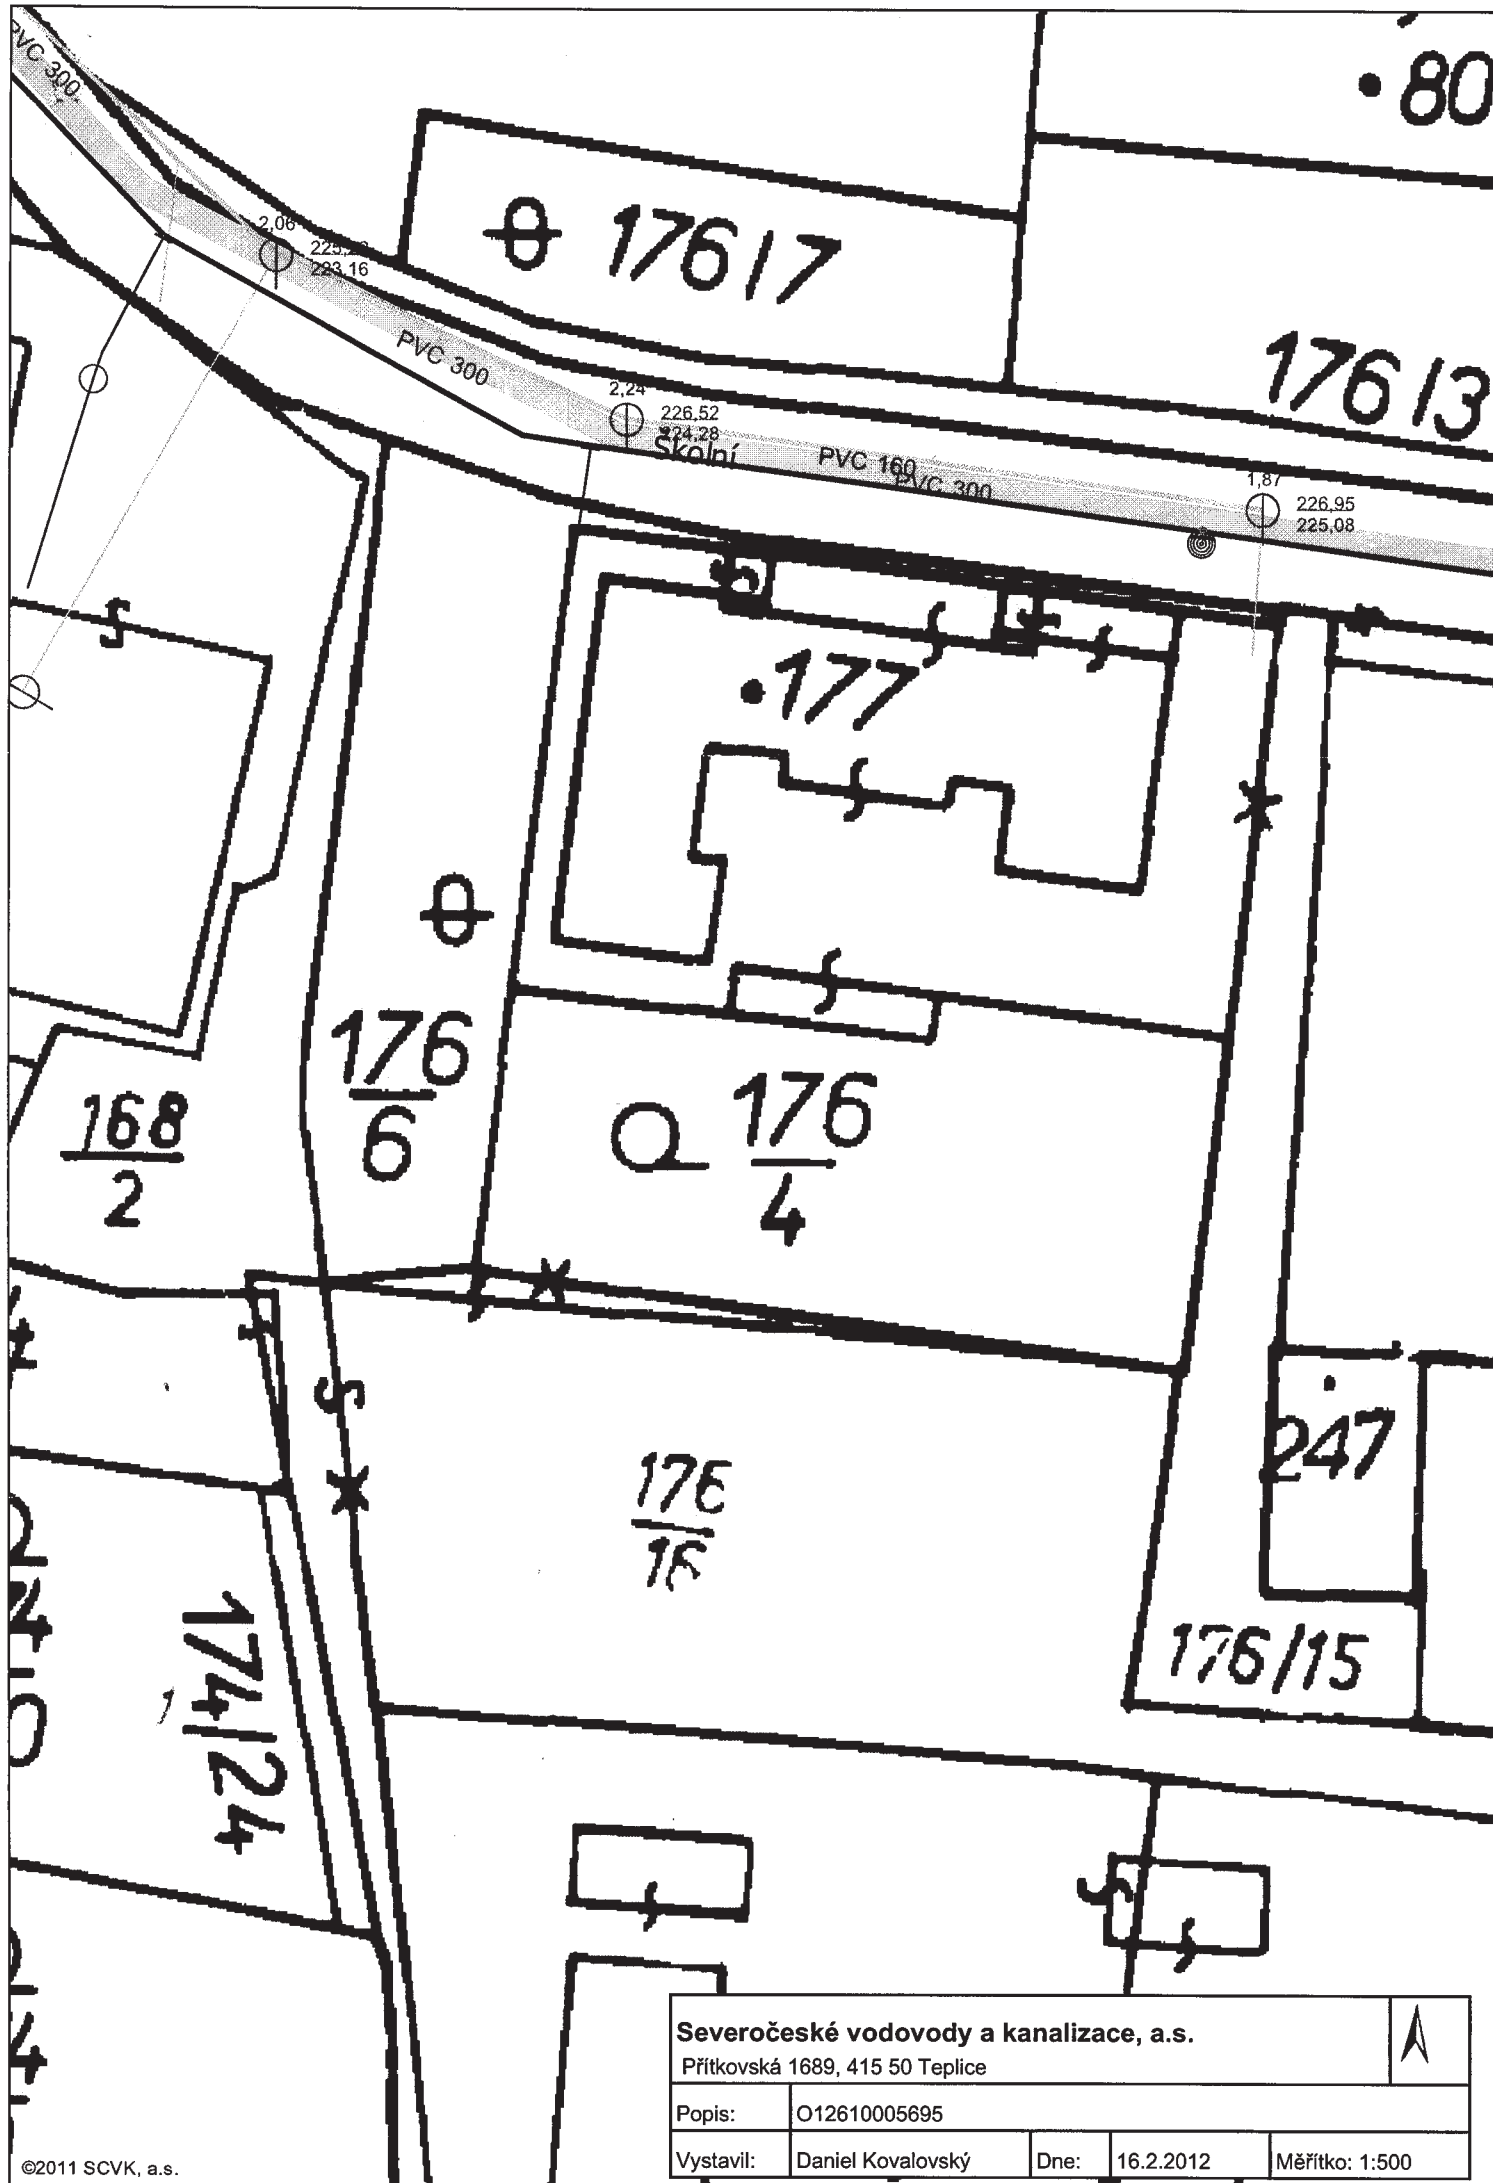

Severočeské vodovody a kanalizace, a.s.

Přítkovská 1689, 415 50 Teplice

Popis: O12610005695

Vystavil: Daniel Kovalovský

Dne: 16.2.2012

Měřítko: 1:500