

LEGENDA MATERIÁLŮ : POZNÁMKY :


- STÁVAJÍCÍ KONSTRUKCE
- BOURANÉ KONSTRUKCE
- P0

BOURANÉ PODLAHY
- ==

PŘEDPOKLADANÁ KONSTRUKCE Z OSINKOCEMENT. DESEK
- BOURANÉ DVEŘE VČETNĚ ZÁRUBNĚ

LEGENDA POZNÁMEK:

- Pozn. 1. bourání bytového umakartového jádra
- Pozn. 2. bourání siporexových příček
- Pozn. 3. Demontáž stávajícího potrubí včetně zajištění podlahy a stropu instal. jádra (minimalizovat zásah do sousedních bytů)
- V bytech o podlaží níž osadit v kuchyni digestoř.

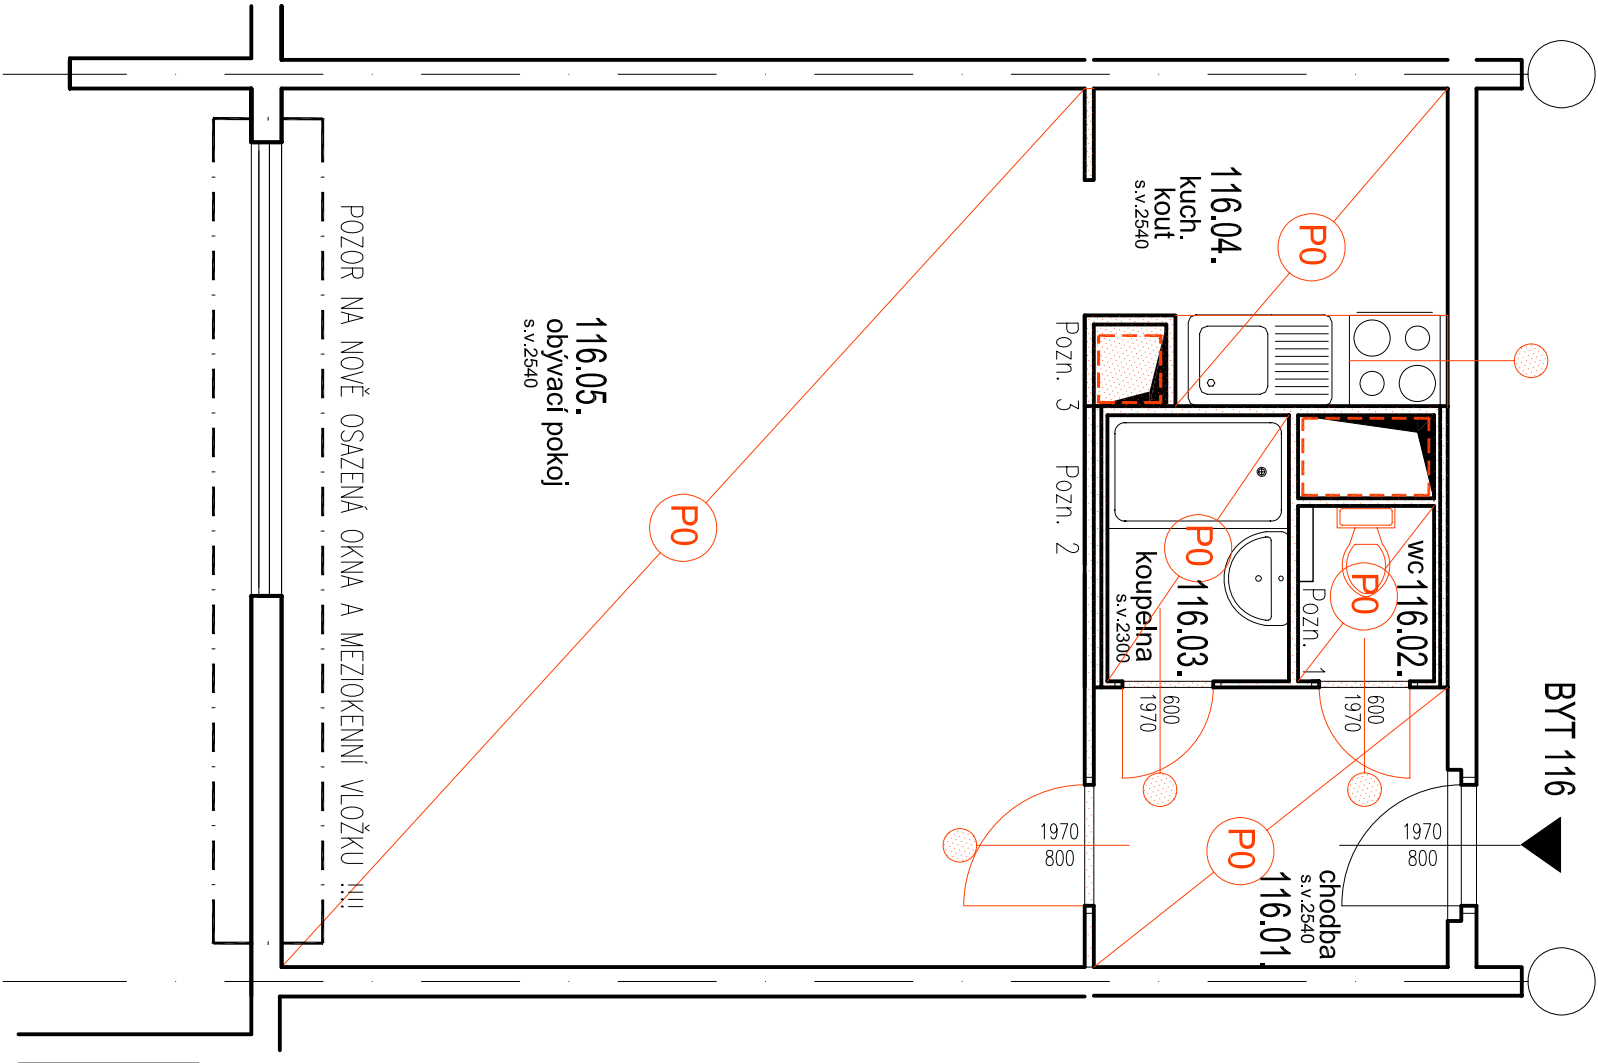

LEGENDA MÍSTNOSTI						
	Č.M.	NÁZEV MÍSTNOSTI	PLOCHA m2	PODLAHA	STĚNY	STROP
BYT 116 STAV	116.01.	PŘEDSÍŇ	4.33	PVC	MA.LBA	MA.LBA
	116.02.	WC	1.04	PVC	UMAKART	MA.LBA
	116.03.	KOUPELNA	2.11	PVC	UMAKART	MA.LBA
	116.04.	KUCHYŇSKÝ KOUT	4.64	PVC	KER OBKLAD MA.LBA	MA.LBA
	116.05.	OBÝVACÍ POKOJ	30.66	PVC	MA.LBA	MA.LBA
BYT 116 NÁVRH	116.01.	PŘEDSÍŇ	4.08	PVC	MA.LBA	MA.LBA
	116.02.	KOUPELNA+WC	3.71	DLAŽBA	KER OBKLAD MA.LBA	SKL PODHEB
	116.03.	POKOJ+KK	35.16	PVC	KER OBKLAD MA.LBA	MA.LBA

Název dílce:

Místo:

Fáze:

Objekt:

Projektová část:

Roháčova č.p.268/24,26, Praha 3

Stavebník:

Dokumentace k provedení stavby

Městská část Praha 3

Havlíčkovo nám. 700/ 9

130 85, Praha 3

MS architekti, s.r.o.

Investiční a rozvojová Praha 3, a.s.

Olšanská 7, 130 00 Praha 3

tel: 267 206 200

VÝKRESOVÁ ČÁST

Ing. arch. Tomáš Filgas, Akad. Arch. Pavel Hřebecný

Zpracovatel projektové části: MS architekti s.r.o.

– zodpovědný projektant: Ing. Monika Svobodová

Vypracoval: Ing. Petra Šýková

Kontroloval: BYT 116-8.NP.-garsoniéra pravá

Obsah: Bourací práce

Změny:

SO.01 ±0,0 = 224,050 m n.m.

ST.01