


PUDDORYS:

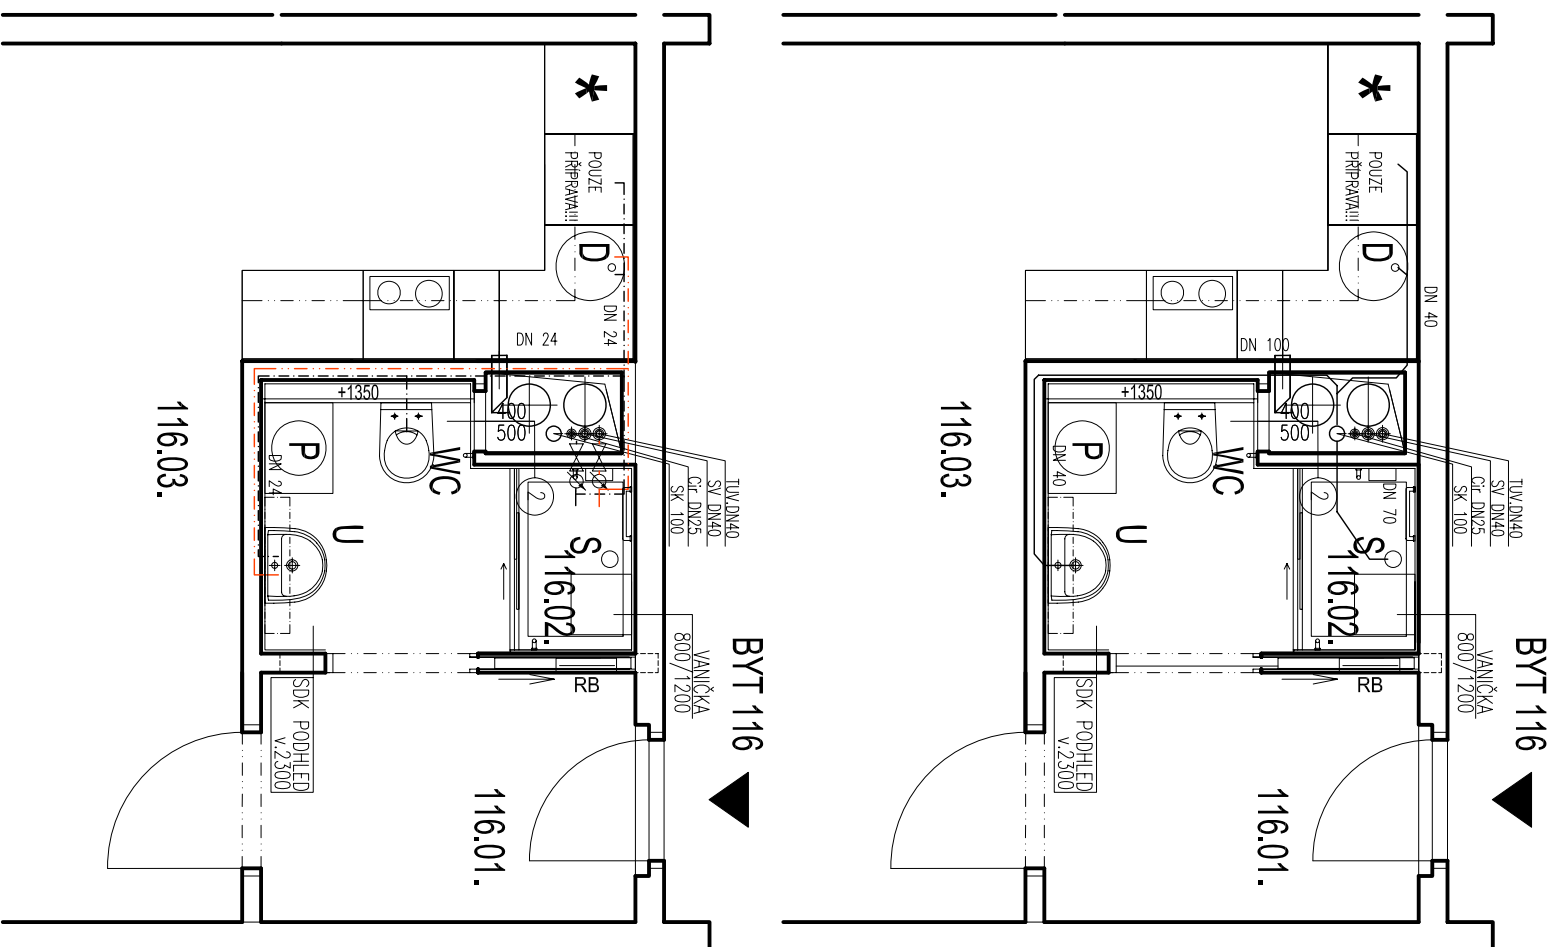

POZNÁMKY K PROVÁDĚNÍ:

- nejdílnou součástí výkresové dokumentace jsou technické zprávy
- kanalizační potrubí na vstupu do instalačního jádra opatřit protipožární ucpávkou (manžeta, tmel),
- vodovodní potrubí na vstupu do instalačního jádra, pokud není pod omítkou, opatřit protipožární ucpávkou (manžeta, tmel),
- větší průměr stoupací potrubí VZI, které je vedeno v instalačním jádře, po celé výšce izolovat minerální izolací s požární odolností 30 min., pokud z technických důvodů nelze být izolováno potrubí o menším průřezu ,
- připojovací potrubí VZI o průřezu do 0,04 m2 bez opatření,
- nové rozvody řešeného bytu v rámci patra budou napojeny na stávající svislé rozvody bytů pod a nad daným podlažím

- potrubí splaškové kanalizace plastové připojovací hlukově izolované, těsněné gumovými kroužky se spádem 3%
- rozvod teplé vody, plast
- rozvod studené vody, plast
- U umyvadlová baterie páková stojánková
- WC WC závěsné se zazděnou nádržkou, atypické osazení 0,45m nad podlahou
- S sprchová baterie
- D dřezová baterie nástěnná, páková
- M připojení pro myčku nádobí
- P připojení pro pračku

LEGENDA MÍSTNOSTI							
	NÁZEV MÍSTNOSTI	PLŮCHA m ²	PODLUHA	STĚNY	STŘOP	SV. VÝŠKA	POZNÁMKY
BYT 116 STAV	Č.M.						
	116.01.	PŘEDSÍŇ	4,33	PVC	MALBA	MALBA	2,54
	116.02.	WC	1,04	PVC	UMAKART	MALBA	2,3
	116.03.	KOJPELNA	2,11	PVC	UMAKART	MALBA	2,3
	116.04.	KUCHAŇSKÝ KOUT	4,64	PVC	KER. OBKLAD MALBA	MALBA	2,54
BYT 116 NÁVRH	116.05.	OBÝVAJCI POKOJ	30,85	PVC	MALBA	MALBA	2,54
	116.01.	PŘEDSÍŇ	4,08	PVC	MALBA	MALBA	2,54
	116.02.	KOJPELNA+WC	3,71	DUŽBA	KER. OBKLAD MALBA	SPK PODCHED	2,3
	116.03.	POKOJ+KK	35,15	PVC	KER. OBKLAD MALBA	MALBA	2,54

DODRŽOVAT ZÁSADY BEZPEČNOSTI PRÁCE !!!

SO.01 $\pm 0,0 = 224,050$ m n.m.

Dům s pečovatelskou službou v ulici Roháčova č.p.268/24,26

Miesto:	Roháčova č.p.268/24,26, Praha 3	Stavebník:	Městská část Praha 3
Fáze:	Dokumentace k provedení stavby		Havlíčkovo nám. 700/ 9
Objekt:			130 85, Praha 3
Projektová část:	VÝKRESOVÁ ČÁST	Zástupce stavebníka:	Investiční a rozvojová Praha 3, a.s.
Architektonické a stavební řešení:	Ing. arch. Tomáš Filgas, Akad. Arch. Pavel Hřebecký		Olšanská 7, 130 00 Praha 3
Zpracovatel projektové části:	MS architekti s.r.o.	Datum:	10/2012
— zodpovědný projektant:	Ing. Monika Svobodová	Formát:	A3
Vypracoval:	Ing. Petra Sýkorová	Měřítko:	1:50
Kontroloval:		Č. výkresu:	
Obsah:	BYT 1116- 8.NP- garsoniéra pravá		
Změny:	ZTI- půdorys		