


PŮDORYS :

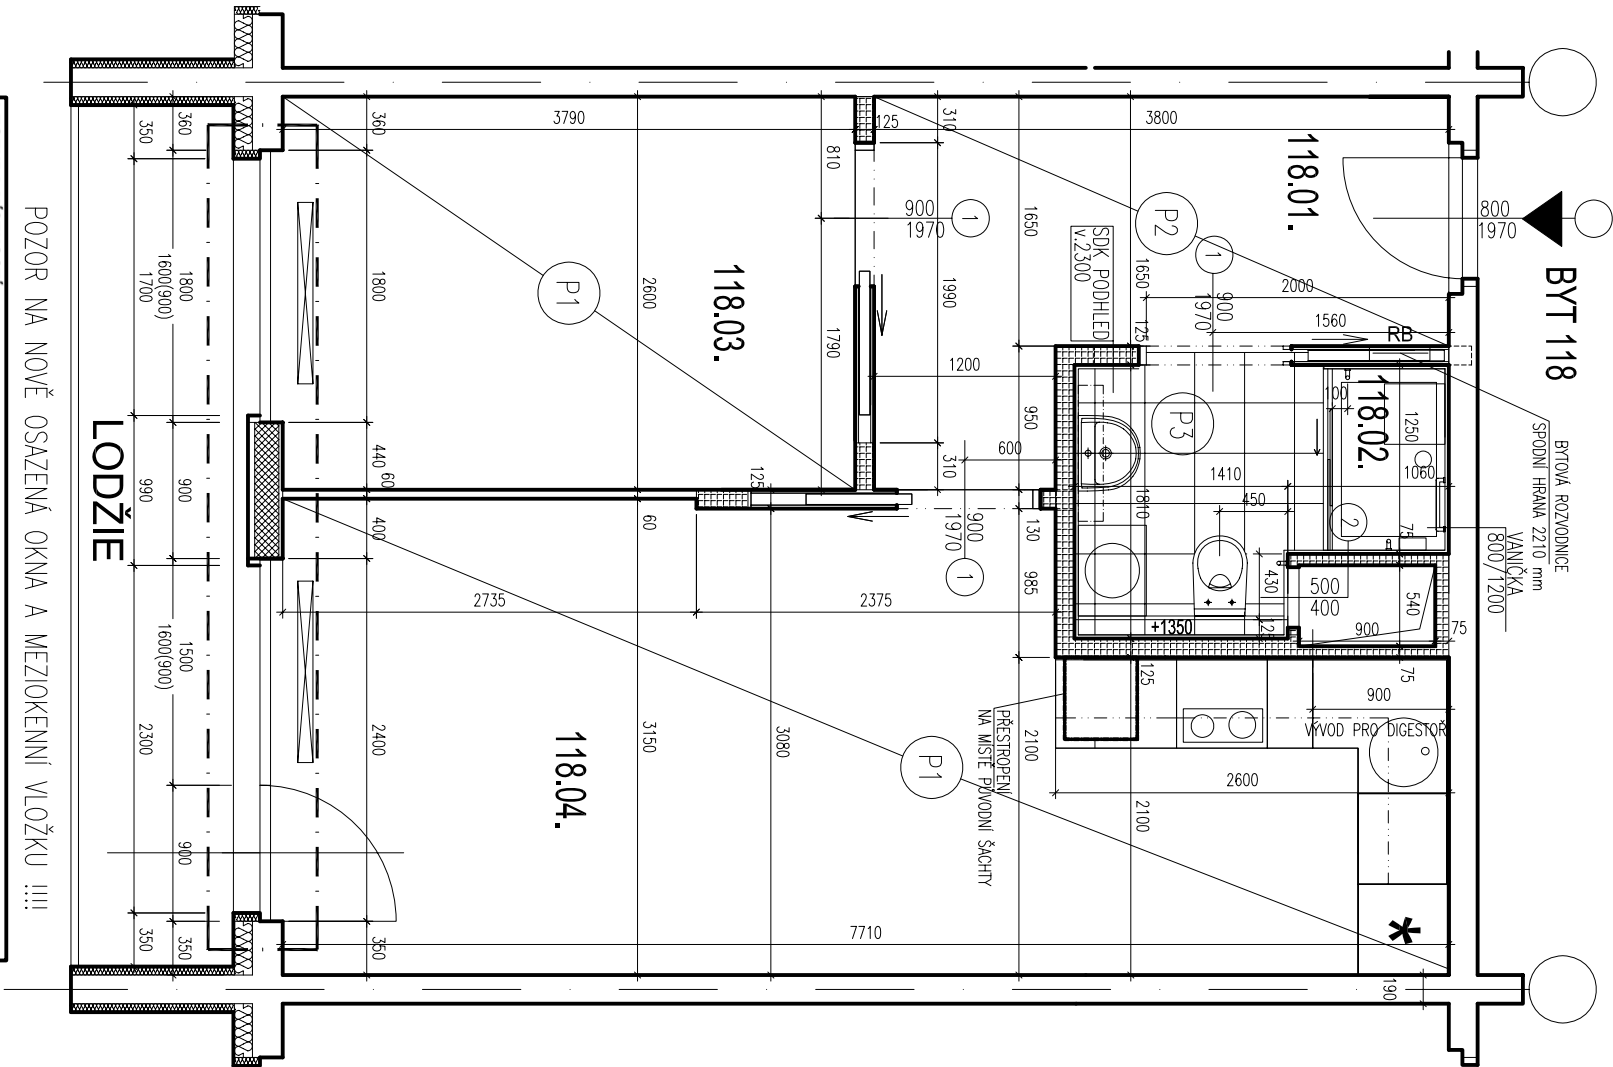

LEGENDA MATERIÁLŮ :

- KONSTRUKCE STÁVAJÍCÍ
 - ZDIVO YTONG – TL. 75,125mm dle technologických předpisů výrobce (Š.249/V.599 MM)
 - P1 SKLADBA PODLAHY V POKOJÍCH
 - P2 SKLADBA PODLAHY V PŘEDSINI
 - P3 SKLADBA PODLAHY V KOUPELNĚ
- obklad kuchyňské linky
od výšky 850 mm do výšky 1250 mm

POZNÁMKY K PROVÁDĚNÍ:

- provádění zděných konstrukcí v interiéru se bude řídit předpisy a doporučení f.YTONG, včetně používání doplňkových formátů a věncovek.
- přechody materiálů budou opatřeny sklováknitou mřížovou tkaninou (perlinkou) v dostatečném přesahu minimálně 20 cm na každou stranu
- při osazení posuvná dveře dodržovat montážní postupy dle výrobce
- nedílnou součástí výkresové dokumentace jsou technické zprávy a specifikace.
- kanalizační potrubí na vstupu do instalačního jádra opatřit protipožární ucpávkou (manžeta, tmel),
- vodovodní potrubí na vstupu do instalačního jádra, pokud není pod omítkou, opatřit protipožární ucpávkou (manžeta, tmel),
- větší průměr stupaací potrubí VZT, které je vedeno v instalačním jádře, po celé výšce izolovat minerální izolací s požární odolností 30 min., pokud z technických důvodů nelze být izolováno potrubí o menším průřezu ,
- připojovací potrubí VZT o průřezu do 0,04 m2 bez opatření,
- osadit revizní dvířka v provedení EW/El 15DP1 (platí pro všechny byty, tj. včetně ustupujícího podlaží)
- keramický obklad v koupelně bude zalícován s horní hranou zárubní (přířezy u podlahy)
- barevnost interiéru je navržena v bílé barvě
- garáže budou řešeny ocelovým kolejničkovým systémem v barvě bílé
- potrubí UT a tělesa radiátorů budou očištěna a následně natřena (barva bílá satén) typ KLASIK, č. 4700–7
- podlaha bytu bude řešena PVC podlahovou krytinou ref. výrobek Novofloor standard, v koupelně dlažba ref. výr. f. Rako, typ 33,3x33,3x0,8 GAT3B140 světlebéžová
- detailní řešení drážek viz. příslušné díly projektu

VŠECHNY ROZMĚRY JE NUTNÉ PŘED PROVEDENÍM OVĚŘIT NA STAVBĚ !

Každý výrobek musí být předem odsouhlasen architektem a investorem
Každá položka musí být nabídnuta kompletní a plně funkce schopná
tj. včetně všech pomocných konstrukcí, přípomocí, provizorních konstrukcí,
spojovacího materiálu, prvků a všech potřebných úkonů.

DODRŽOVAT ZÁSADY BEZPEČNOSTI PRÁCE !!!

SO.01 ±0,0 = 224,050 m n.m.

Dům s pečovatelskou službou v ulici Roháčova č.p.268/24,26

Název dílce:	Místo:	Stavebník:	Generální projektant:
Fáze:	Roháčova č.p.268/24,26, Praha 3	Městská část Praha 3	architekti
Objekt:	Dokumentace k provedení stavby	Havlíčkovo nám. 700/9 130 85, Praha 3	MS architekti, s.r.o. Donská 9, 101 00 Praha 10 IČ:62580426 tel: 267 206 200
Projektová část:	VÝKRESOVÁ ČÁST	Zásupce slovebníků:	
Architektonické a stavební řešení:	Ing. arch. Tomáš Filgas, Akad. Arch. Pavel Hřibecský	Investiční a rozvojová Praha 3, a.s. Olšanská 7, 130 00 Praha 3	
Zpracovatel projektové části:	MS architekti s.r.o.		
– zodpovědný projektant:	Ing. Monika Svobodová		
Vypracoval:	Ing. arch. Tereza Bantieran, Ing. Petra Sýkorová	Datum:	11/2012
Kontroloval:		Formát:	A3
Obsah:	BYT 118-8.NP.-dvoupokoj levý	Měřítko:	1:50
Změny:		Č. výkresu:	

Stavební půdorys

ST.02