


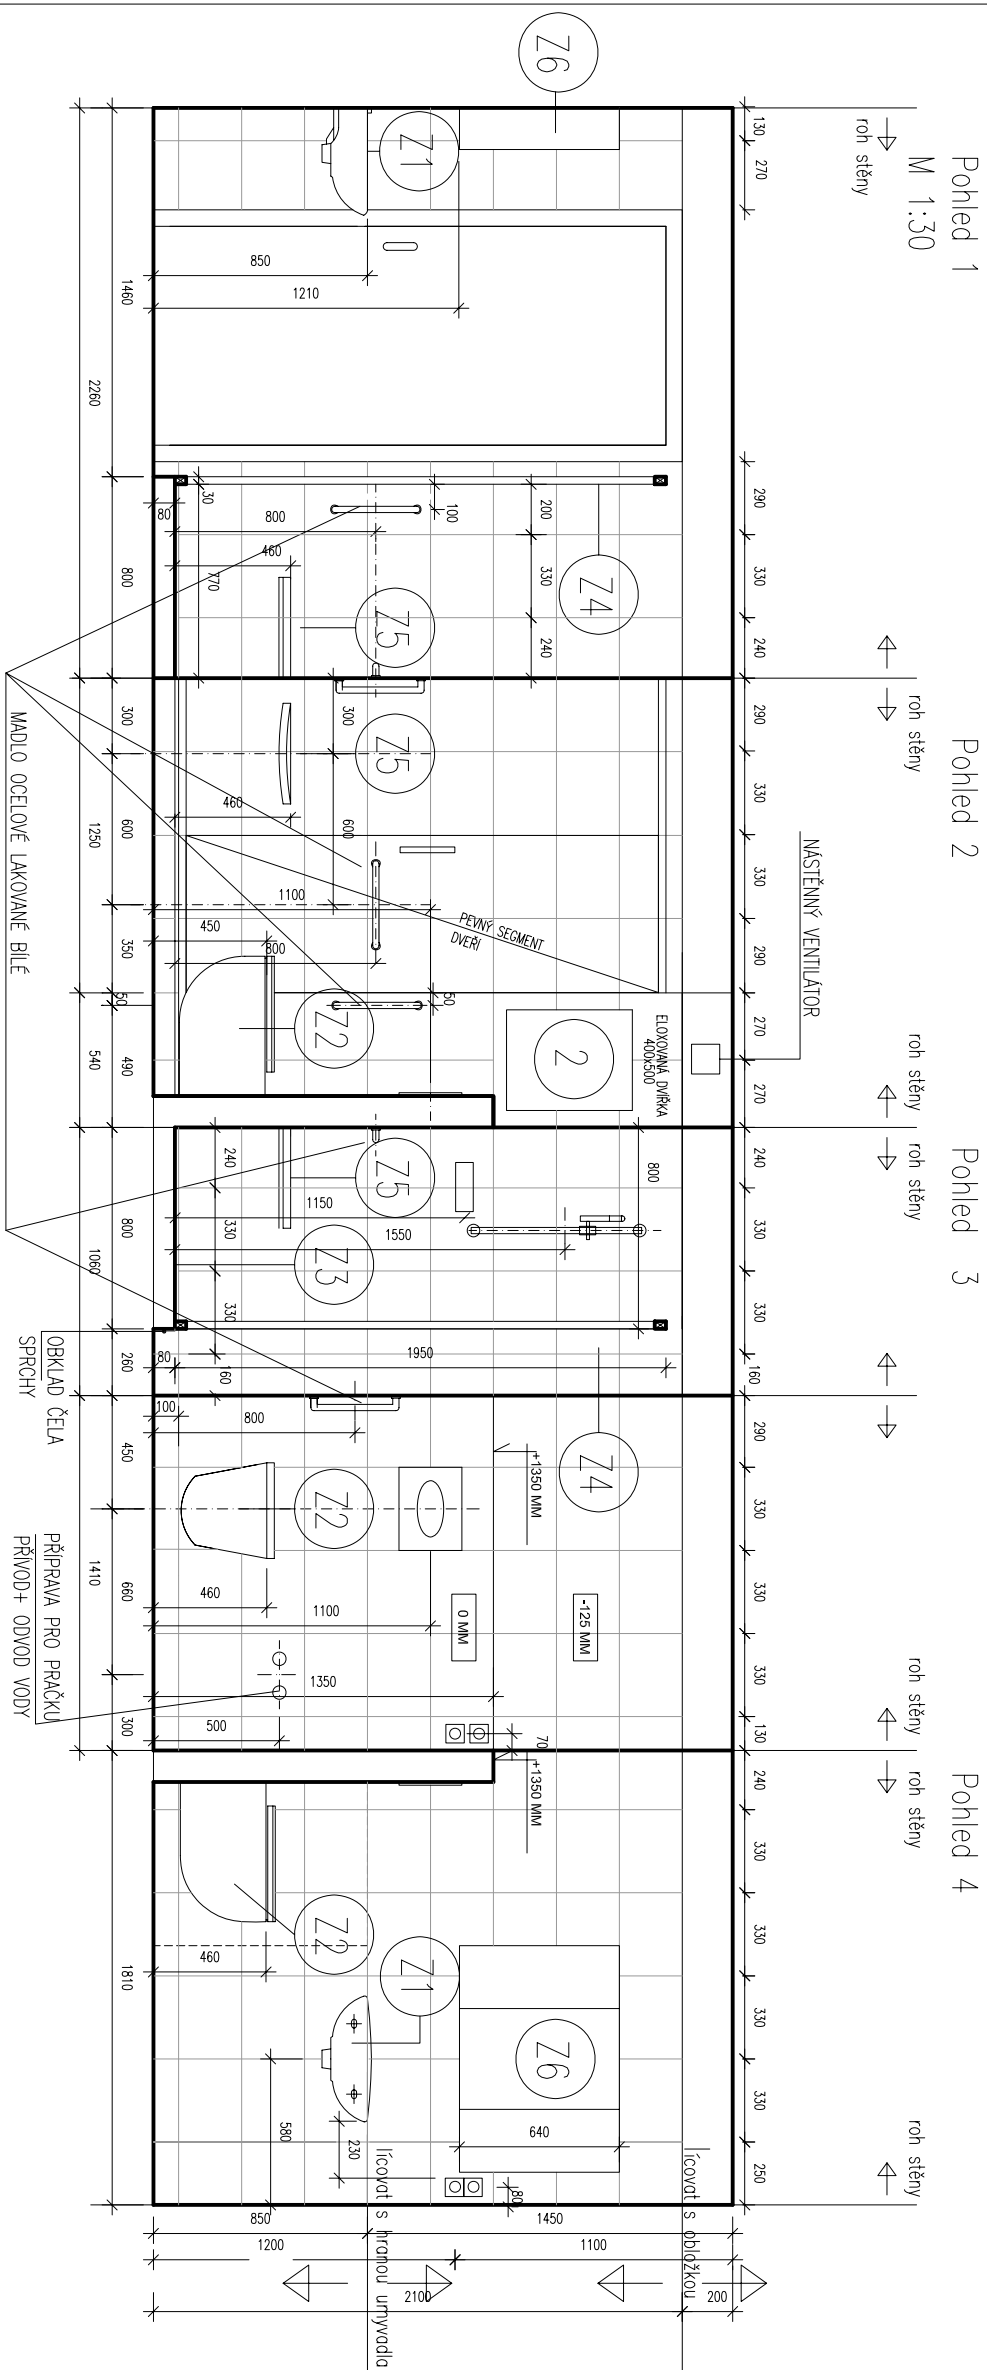

LEGENDA:

- | | |
|---|--------------|
| DLA ² BA-ref.vyr.f. Roko
333x333x8 MM, GAT3B140 | světelnéžorá |
| OBK1AD-ref.vyr.f. Roko
250x330x7 MM, WATK1B140 | světelnéžorá |

Před vlastním prováděním musí dojít k přeměření skutečného stavu !!

Zařizovací předměty/ref.výr.f.JlKA/

Z1 –Umyvadlo–jika–Olymp č. 810611, 500x410x180 mm+baterie
Z2–Závěsný klozet–jika– Lyra Plus č.823360, 530x360x350 mm+ příslušenství

Z3- Vanička-jíko-Neo Ravenna 1200x800 mm+ batérie+ držák sprcha, výška vaničky 80 mm

Z4- posuvné sprchové dvere/ zleva doprava/-jíko-Cubito Pure

Z5- Sprchová sedáčka-Jika-Universum 389718, závěsná sklopná, nerez

Z6 – Zrcadlo se skříňkami a osvětlením
ref. výr. f. Olsen Spa-Helios 4 – 900 x 165x 635 mm
Baterie – ref. výr. f. Novoservis serie Metaia

- Baterie umyvadlo-chrom plná
- Baterie sprchová nástěnná-chrom p

Sedátko wc +460 mm nad podlahou
Sedátko ve sprše +460 mm nad podlahou vaničky

Ukládání čelní stěny vaničky
Dveře uložené na vaničce (dle doporučení dodavatele)
Střed model ve spíše vždy + 800 nad podlahou vaničky


Střed modra u wc + 800 nad podlahou koupelny
Střed baterie sprchové +1150 nad podlahou vaničky
Střed držáku na sprchu +1550 mm nad podlahou vaničky

VÝVODY :

M 1:50

SPÁROŘEZY, SPECIFIKACE

STAVEBNÍ PŮDORYS :

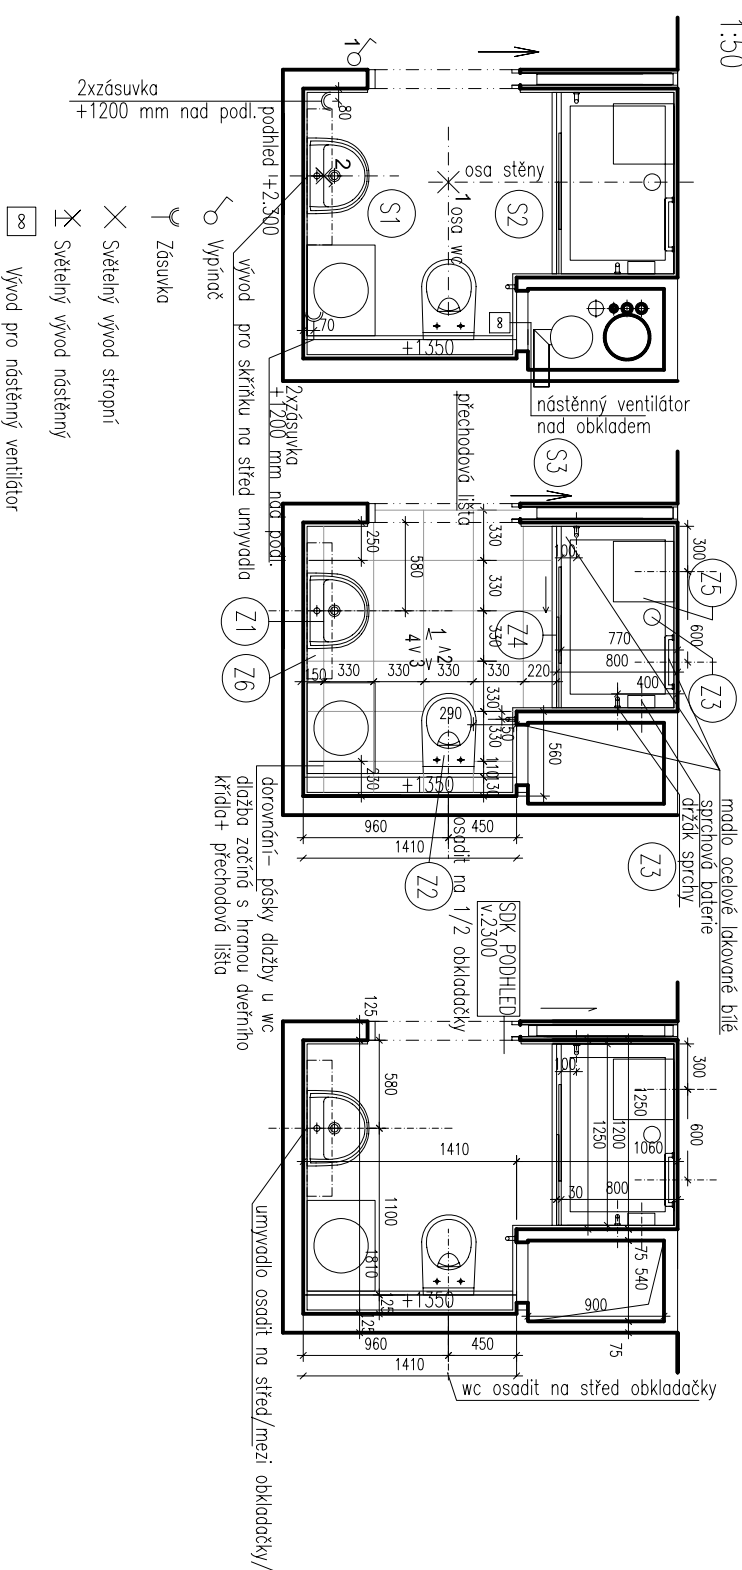

SO.01 $\pm 0,0 = 224,050 \text{ m n.m.}$

Dům s pečovatelskou službou v ulici Roháčova č.p.268/24,26

Místo:	Roháčova č.p.268/24,26, Praha 3	Stavebník:	
Fáze:	Dokumentace k provedení stavby	Městská část Praha 3	Generální projektant:
Objekt:		Havlíčkovo nám. 700/9	
		130 85, Praha 3	
Projektová část:	VÝKRESOVÁ ČÁST	Zásupce stavebníků:	
		Investiční a rozvojová Praha 3, a.s.	
Architektonické	Ing. arch. Tomáš Fligas, Akad. Arch. Pavel Hřebečný	Olšanská 7, 130 00 Praha 3	
Stavební řešení:			

BYT 118-8.NP- dvoupokoj levý
Koupelna

ST.05