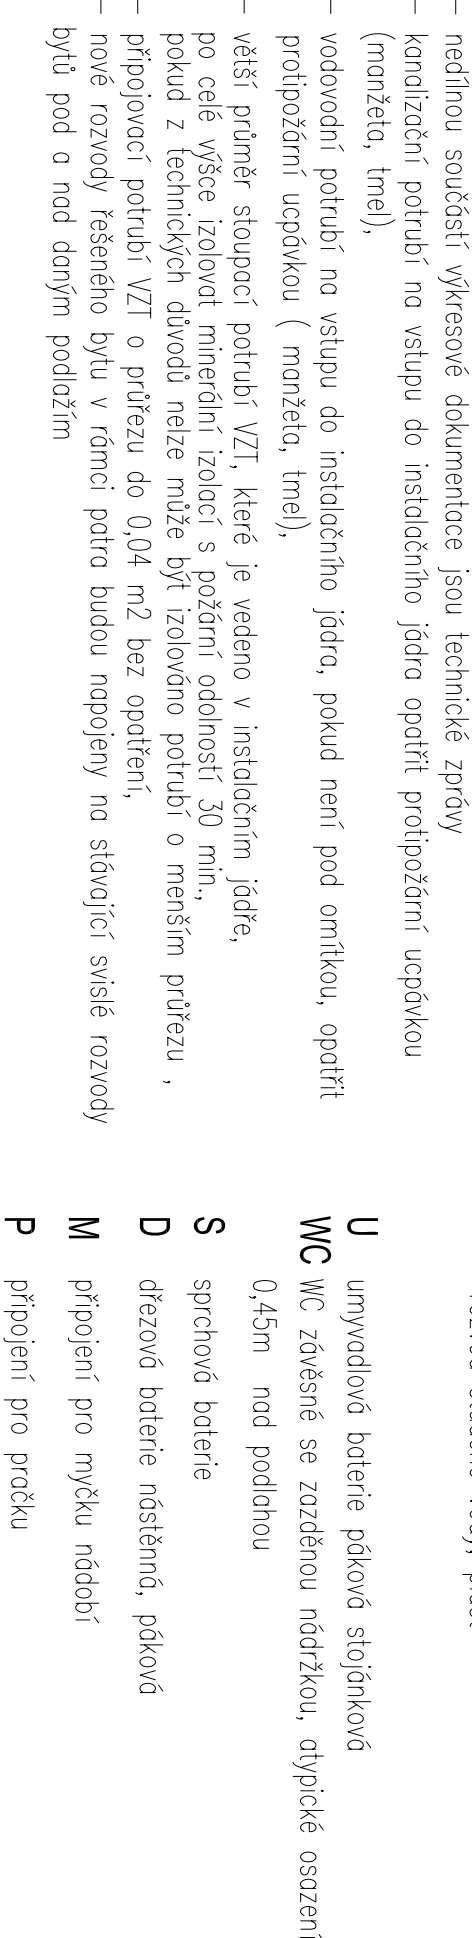


POZNÁMKY K PROVÁDĚNÍ:

potrubí splaškové kanalizace plastové přípojovací
hlukově izolované, těsněné gumovými kroužky

DODRŽOVAT ZÁSADY BEZPEČNOSTI PRÁCE !!!SO.01 $\pm 0,0 = 224,050 \text{ m n.m.}$

Dům s pečovatelskou službou v ulici Roháčova č.p.268/24

Roháčova č.p.268/24, 26, Praha 3 Dokumentace k provedení stavby	Stavebník: Městská část Praha 3 Havlíčovo nám. 700/9 130 85, Praha 3
--	--

VÝKRESOVÁ ČÁST Ing. arch. Tomáš Filgas, Akad. Arch. Pavel Hříbecký	Zástupce stavebníka: Investiční a rozvojová Praha 3, a.s. Olšanská 7, 130 00 Praha 3
---	--

vě části: MS architekti s.r.o. tanti: Ing. Monika Svobodová Ing. arch. Tereza Bentlerán, Ing. Petra Sýkorová	Paré: Datum: 11/12/12 Formát: A3 Měřítok: 1:50 Č.výkresu:
---	--

ST.04