


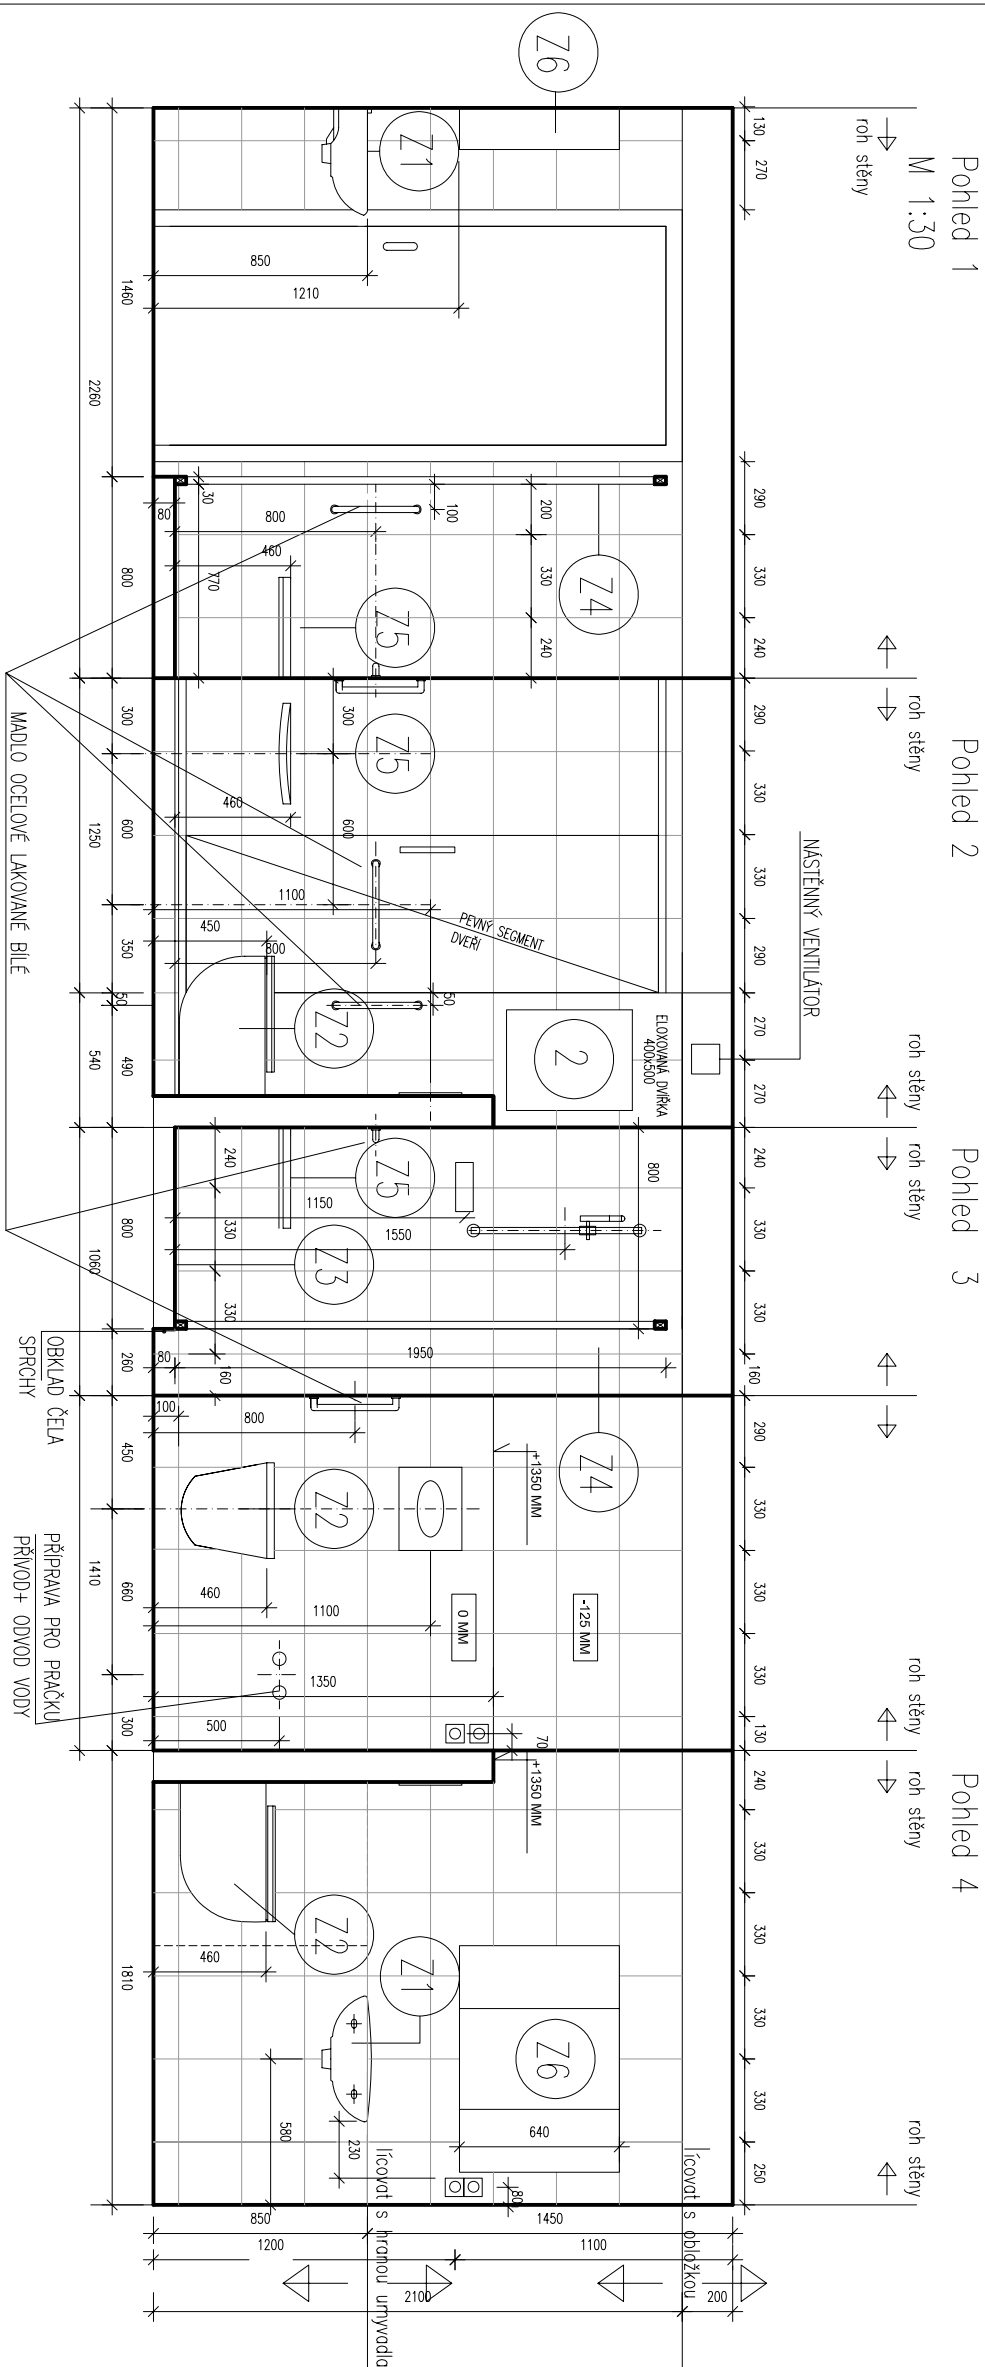

LEGENDA:

- | | |
|---|--|
| <p>DLAZBA – ref.vyr.f. Roko
335x335x8 MM, GAT3B140
světélběžová</p> | <p>OBK1AD – ref.vyr.f. Roko
250x335x7 MM, WATK1B140
světélběžová</p> |
|---|--|

Před vlastním prováděním musí dojít k přeměření skutečného stavu !!

Zařizovací předměty/ref.výr.f.JIKA/

Z1 – Umyvadlo – Jíka – Olymp č. 810611, 500x410x180 mm + baterie
Z2 – Závěsný Klozet – Jíka – Lyra Plus č.823360, 530x360x350 mm +
příslušenství

Z3- Vanička-jíka-Neo Ravenna 1200x800 mm+ baterie+ držák sprcha, výška vaničky 80 mm

Z5- Sprchová sedačka-Jika-Universum 389718, závěsná sklopná, nerez

ref. ýř. ř. Olsen Špa-Helios 4 – 900 x 165x 635 mm
Baterie – ref.ýř.ř. Novoservis serie Meta11a

– Baterie sprchová nástenná–chrom p
Vnější hrany provedeny hliníkovými lištami – lakované

Sedátko wc +460 mm nad podlahou
Sedátko ve sprše +460 mm nad podlahou vaničky

Dveře uložené na vaničce (dle doporučení dodavatele)
Střed model ve sprše vždy + 800 nad podlahou vaničky


Střed baterie sprchové +1150 nad podlahou vaničky
Střed držáku na sprchu +1550 mm nad podlahou vaničky

VÝVODY :

M 1:50

SPÁROŘEZY, SPECIFIKACE

STAVEBNÍ PŮDORYS :

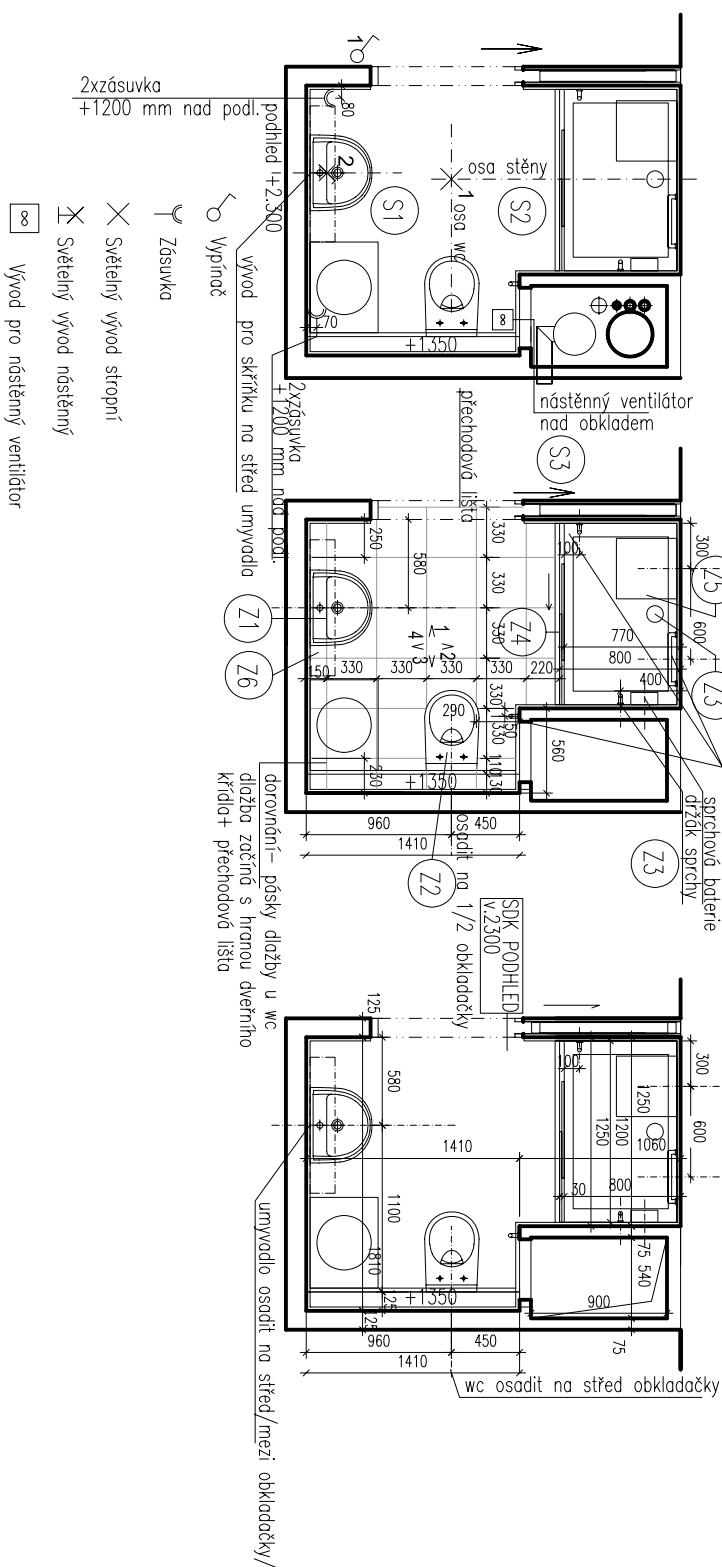

SO.01 $\pm 0,0 = 224,050 \text{ m n.m.}$

Dům s pečovatelskou službou v ulici Roháčova č.p.268/24,268/26

Místo:	Roháčova č.p.269/24,26, Praha 3	Stavebník:	Městská část Praha 3
Fáze:	Dokumentace k provedení stavby		Havlíčkovo nám. 700/9 130 85, Praha 3
Objekt:		Zástupce stavebníka:	Investiční a rozvojová Praha 3, a.s. Olšanská 7, 130 00 Praha 3
Projektová část:	VYKRESOVÁ ČÁST		
Architektonické a stavební řešení:	Ing. arch. Tomáš Filgas, Acad. Arch. Pavel Hřeběcký		

Koupeina

BYT 59-5.NP - dvoupokoj levý

Vypracovali: Ing. arch. Tereza Benteraň, Ing. Petra Šýkorová
Kontrolovali:

Změny:

ST.05