


PŮDORYS :

KANALIZACE

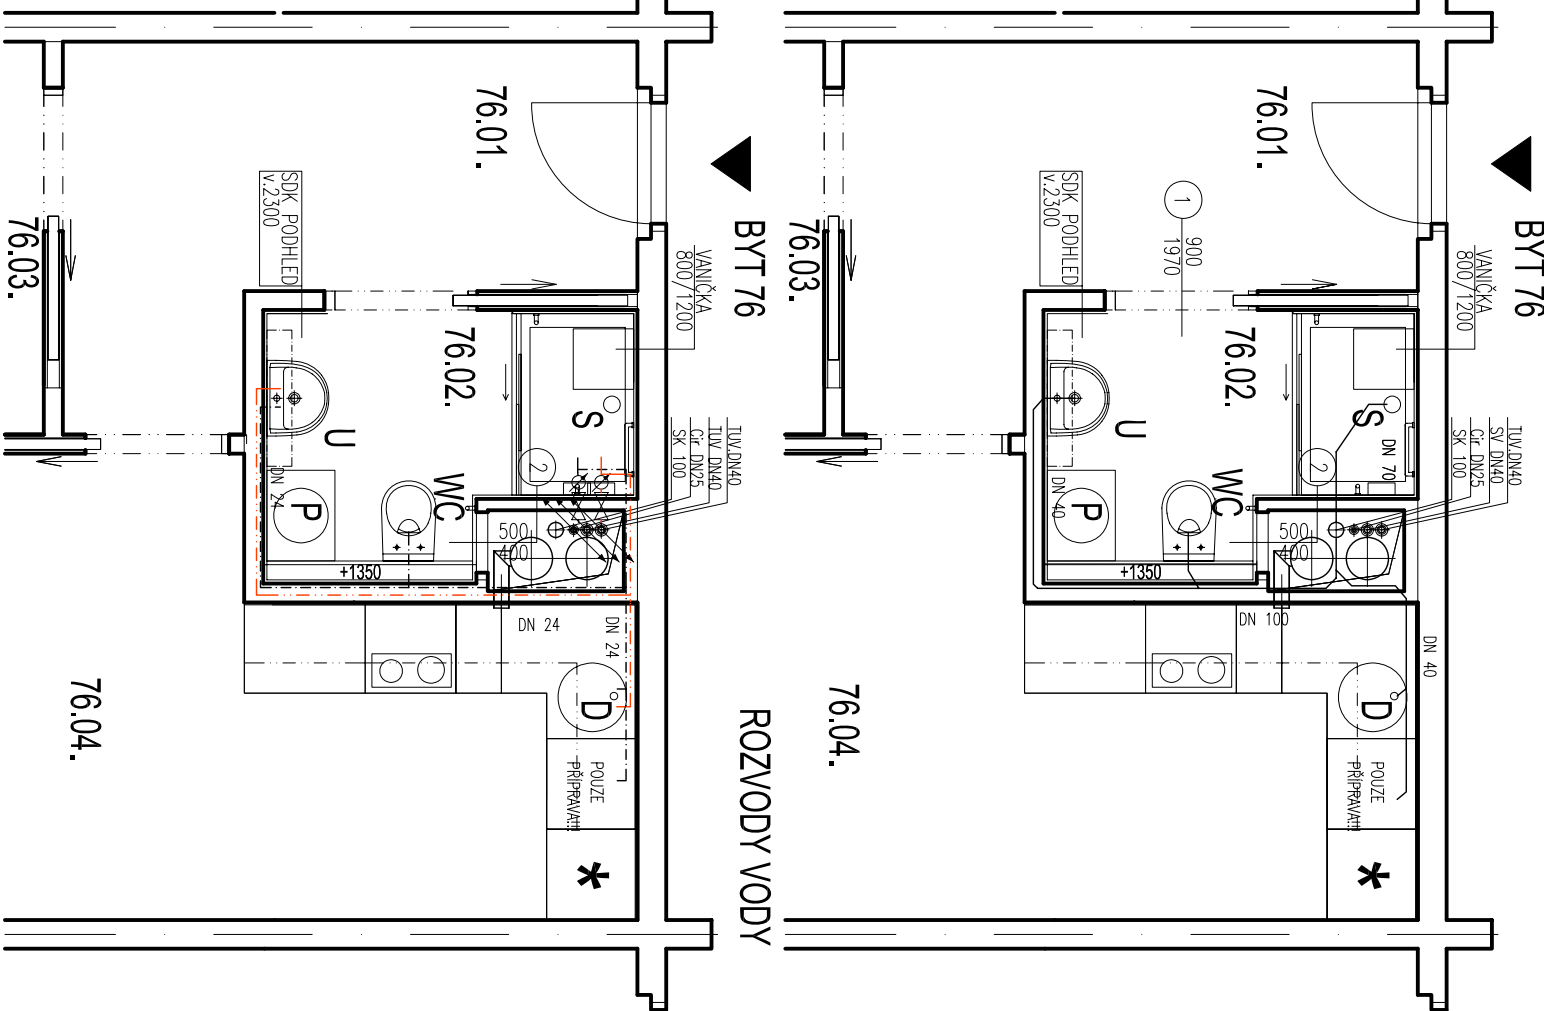

POZNÁMKY K PROVÁDĚNÍ:

- nedílnou součástí výkresové dokumentace jsou technické zprávy
- kanalizační potrubí na vstupu do instalačního jádra opatřit protipóžární ucpávkou (manžeta, tmel),
- vodovodní potrubí na vstupu do instalačního jádra, pokud není pod omítkou, opatřit protipóžární ucpávkou (manžeta, tmel),
- větší průměr stoupací potrubí VZI, které je vedeno v instalačním jádře, po celé výšce izolovat minerální izolací s požární odolností 30 min., pokud z technických důvodů nelze může být izolováno potrubí o menším průřezu ,
- připojovací potrubí VZI o průřezu do 0,04 m² bez opatření,
- nové rozvody řešeného bytu v rámci patra budou napojeny na stávající svislé rozvody bytů pod a nad daným podlažím

— potrubí splaškové kanalizace plastové připojovací
hlukově izolované, těsněné gumovými kroužky
se spodem 3%

— rozvod teplé vody, plast

----- rozvod studené vody, plast

- U** umyvadlová baterie páková stojánková
- WC** WC závěsné se zazděnou nádržkou, atypické osazení 0,45m nad podlahou
- S** sprchová baterie
- D** dřezová baterie nástěnná, páková
- M** připojení pro myčku nádobí
- P** připojení pro pračku

DODRŽOVAT ZÁSADY BEZPEČNOSTI PRÁCE !!!

SO.01 ±0,0 = 224,050 m n.m.

Dům s pečovatelskou službou v ulici Roháčova č.p.268/24,26

Název dílce:			
Místo:	Roháčova č.p.268/24,26, Praha 3	Stavebník:	Městská část Praha 3
Fáze:	Dokumentace k provedení stavby		Havlíčkovu nám. 700/ 9 130 85, Praha 3
Objekt:			
Projektová část:	VÝKRESOVÁ ČÁST	Zástupce stavebníka:	Investiční a rozvojová Praha 3, a.s. Olšanská 7, 130 00 Praha 3
Architektonické a stavební řešení:	Ing. arch. Tomáš Filgas, Akad. Arch. Pavel Hřibecský		
Zpracovatel projektové části:	MS architekti s.r.o.		
– zodpovědný projektant:	Ing. Monika Svobodová		
Vypracoval:	Ing. arch. Tereza Bantieran, Ing. Petra Sýkorová	Datum:	11/2012
Kontroloval:		Formát:	A3
Obsah:	BYT 76- 6.NP- dvoupokoj levý	Měřítko:	1:50
Změny:	ZTL- půdorys	Č. výkresu:	

ST.04

LEGENDA MÍSTNOSTI								
	Č. M.	NÁZEV MÍSTNOSTI	PLOCHA m ²	PODLAHA	STĚNY	STROP	SV. VÝŠKA	POZNÁMKY
BYT 76 STAV	76.01.	PŘEDSÍN	7.80	PVC	MLBA	MLBA	2.54	
	76.02.	WC	1.04	PVC	UMKART	MLBA	2.3	
	76.03.	KOUPELNA	2.46	PVC	UMKART	MLBA	2.3	
	76.04.	KUCHYNSKÝ KOUT	5.01	PVC	KER. OBKLAD MLBA	MLBA	2.54	
	76.05.	OBÝVAJÍ POKOJ	16.10	PVC	MLBA	MLBA	2.54	
	76.06.	LOŽNICE	10.14	PVC	MLBA	MLBA	2.54	
		LODŽIE	6.7					
	76.01.	PŘEDSÍN	7.41	PVC	MLBA	MLBA	2.54	
	76.02.	KOUPELNA+WC	3.70	DLAŽBA	KER. OBKLAD MLBA	SDK POHLED	2.3	
	76.03.	LOŽNICE	9.84	PVC	MLBA	MLBA	2.54	
BYT 76 NÁVRH	76.04.	POKOH+KK	21.40	PVC	KER. OBKLAD MLBA	MLBA	2.54	
		LODŽIE	6.70					



MS architekti, s.r.o.
Donská 9, 101 00 Praha 10
IČ:62580426
tel: 267 206 200

Generální projektant: