


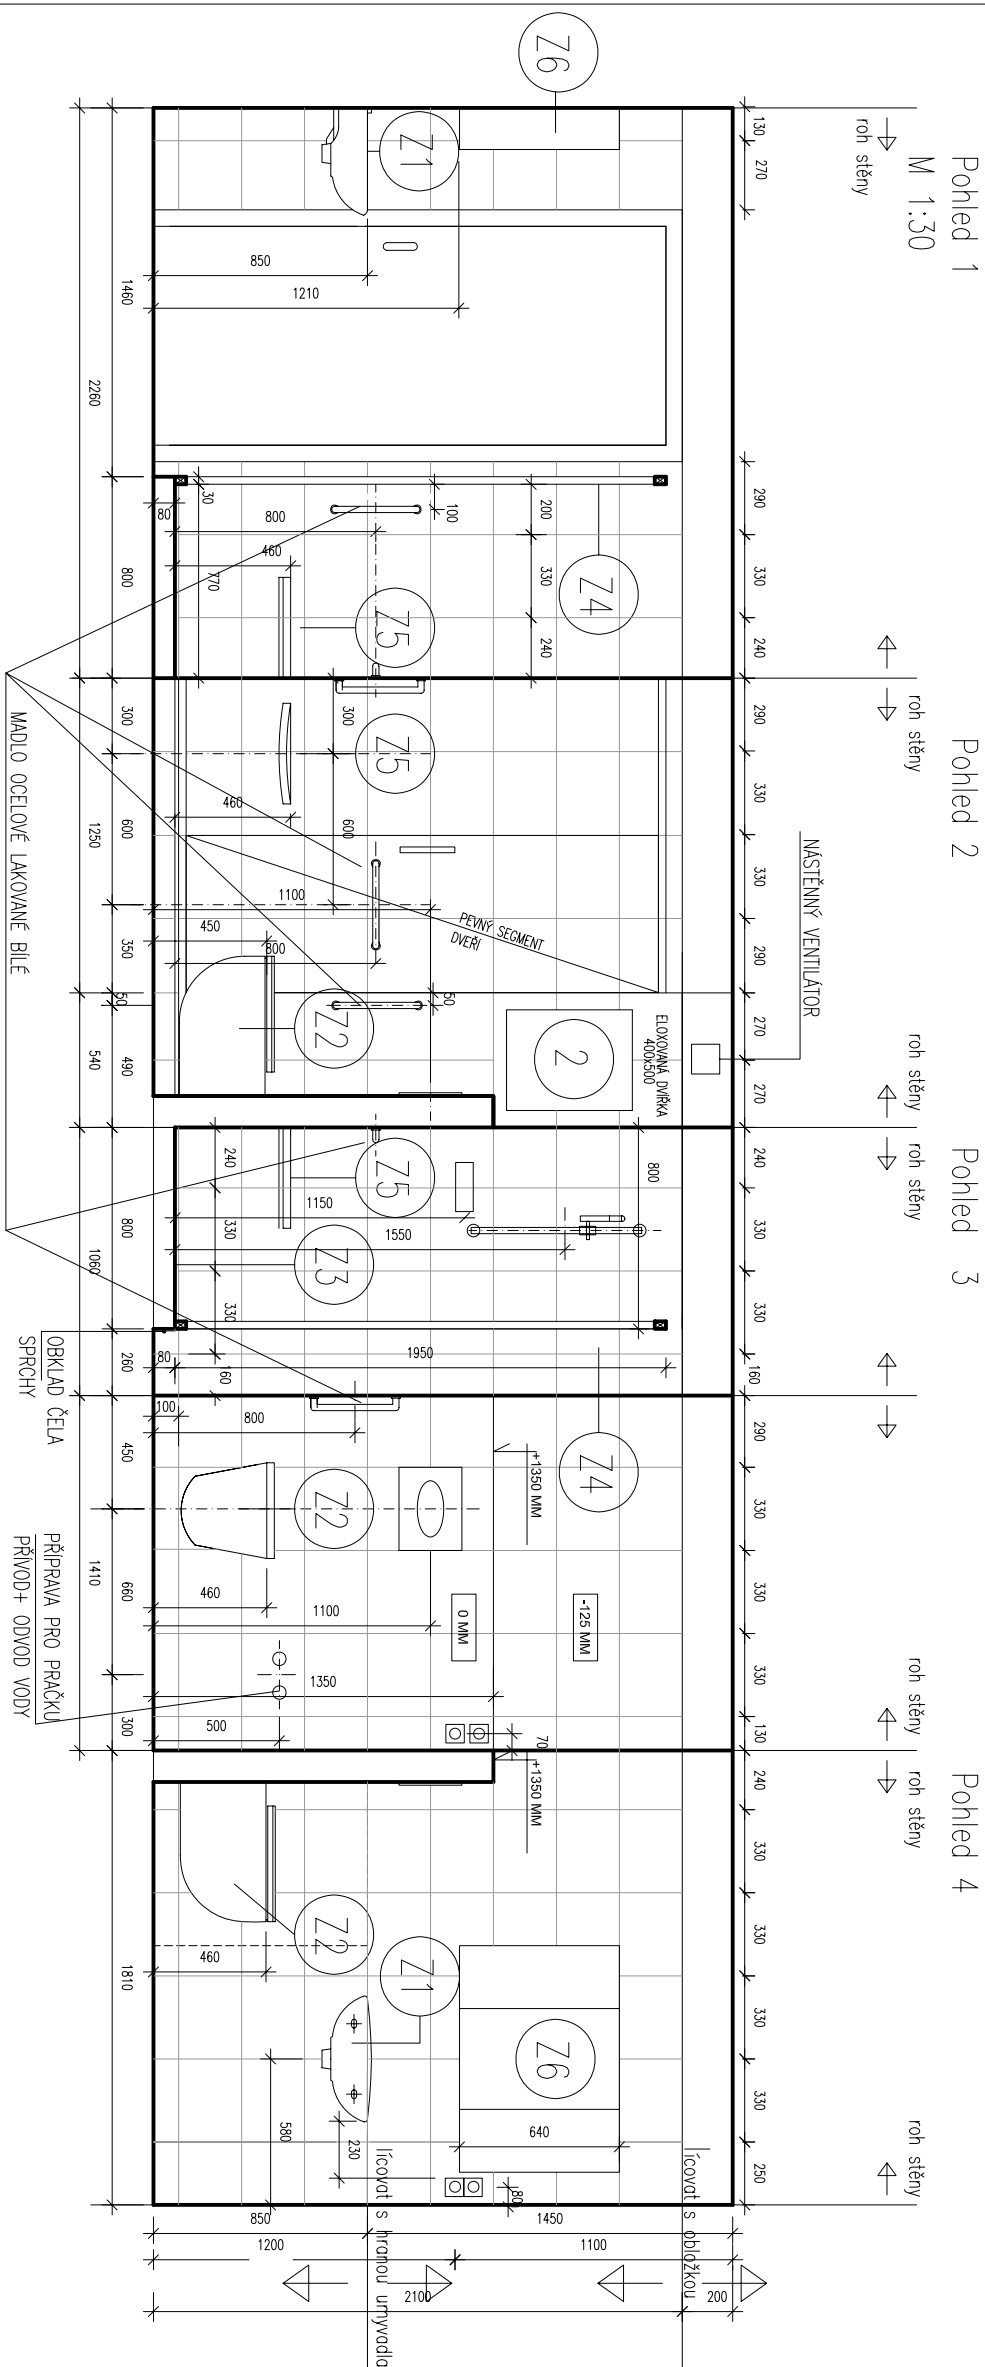

LEGENDA:

- |                                                               |              |
|---------------------------------------------------------------|--------------|
| DLA <sup>2</sup> BA – ref.vyr.f. Roko<br>33x33x8 MM, GA13B140 | světélbežová |
| OBK1AD – ref.vyr.f. Roko<br>250x330x7 MM, WATK1B140           | světélbežová |

Před vlastním prováděním musí dojít k přeměření skutečného stavu !!

Zařizovací předměty/ref.výr.f.JlKA/

Z1 – Umývadlo – Jílká – Olymp č. 810611, 500x410x180 mm + baterie  
Z2 – Závěsný Klozet – Jílká – Lyra Plus č.823360, 530x360x350 mm + příslušenství

Z3- Vanička-jika-Neo Ravenna 1200x800 mm+ batérie+ držák sprcha, výška vaničky 80 mm

Z4- posunuté sprchové dvere/ zleva doprava/-jika-Cubito Pure 247244 š 1200x v 1950 mm

Z5- Sprchová sedačka-jika-Universum 389718, závěsná, sklápňá, nerez

Z6- Zrcadlo se skřínkami a osvětlením  
ref. výr. f. Olsen Spø-Helios 4 - 900 x 165x 635 mm  
Baterie - ref.výr.f. Novaservis serie Metalia

- Baterie umyvadlo-chrom plná
- Baterie sprchová nástěnná-chrom plná

Vnější hrany provedeny hliníkovými lištami - lakované

Sedátko wc +460 mm nad podlahou  
Sedátko ve sprše +460 mm nad podlahou vaničky

Dveře uložené na vaničce (dle doporučení dodavatele)  
Střed model ve sprše vždy + 800 nad podlahou vaničky


Síťed baterie sprchové +150 nad podlahou vaničky  
Síťed držáku na sprchu +1550 mm nad podlahou vaničky

## VÝVODY :

M 1:50

## SPÁROŘEZY, SPECIFIKACE

# STAVEBNÍ PŮDORYS

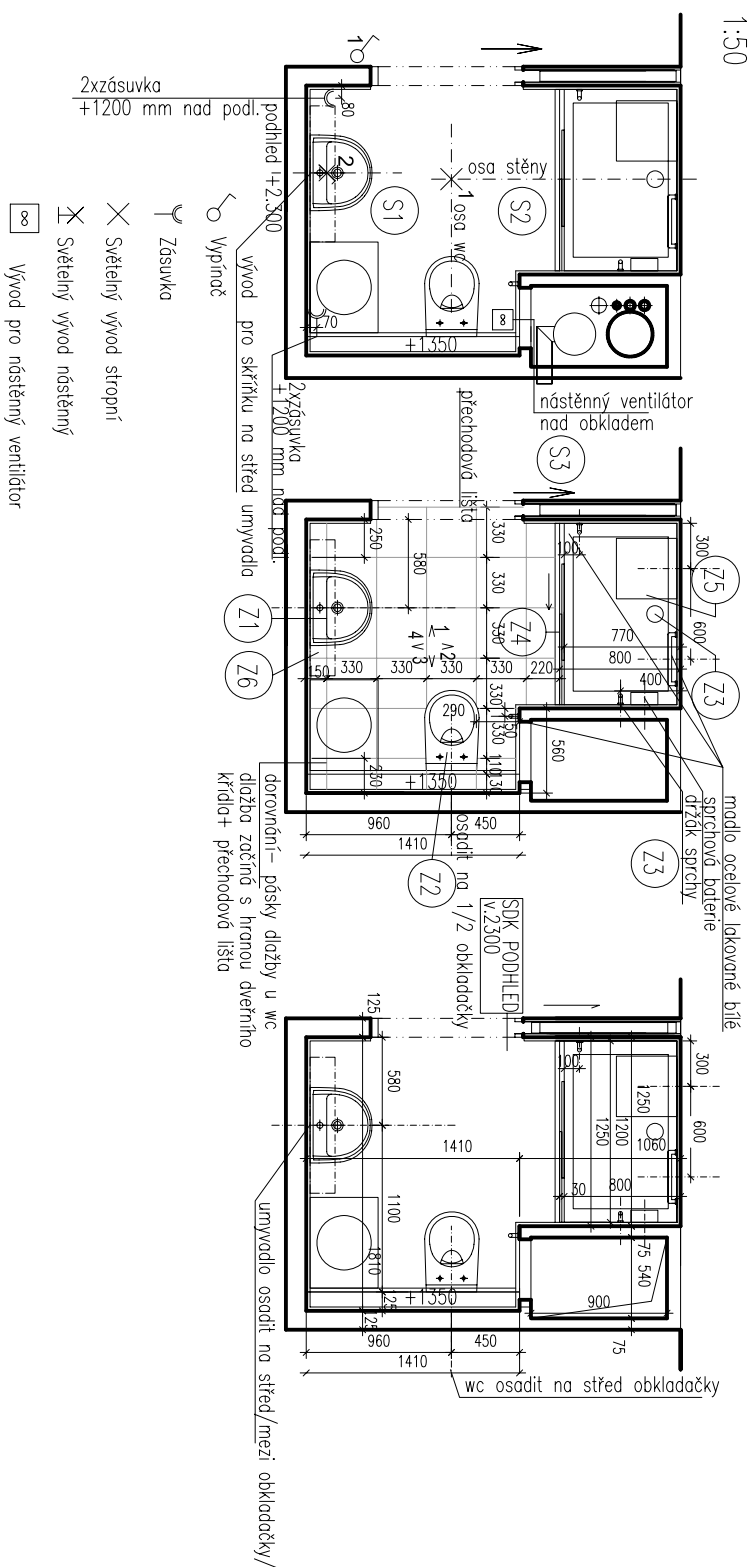

|                                    |                                                 |                                                                                     |  |  |
|------------------------------------|-------------------------------------------------|-------------------------------------------------------------------------------------|--|--|
| Název dílce:                       |                                                 | Dům s pečovatelskou službou v ulici Roháčova č.p.268/24,26                          |  |  |
| Místo:                             | Roháčova č.p.268/24,26, Praha 3                 | Generální projektant:                                                               |  |  |
| Fáze:                              | Dokumentace k provedení stavby                  |                                                                                     |  |  |
| Objekt:                            |                                                 | Stavebník:                                                                          |  |  |
| Projektová část:                   | VÝKRESOVÁ ČÁST                                  | Městská část Praha 3                                                                |  |  |
|                                    |                                                 | Havlíčkovo nám. 700/9                                                               |  |  |
|                                    |                                                 | 130 85, Praha 3                                                                     |  |  |
|                                    |                                                 | Zástupce stavebníka:                                                                |  |  |
|                                    |                                                 | Investiční a rozvojová Praha 3, a.s.                                                |  |  |
|                                    |                                                 | Olšanská 7, 130 00 Praha 3                                                          |  |  |
| Architektonické a stavební řešení: |                                                 |  |  |  |
|                                    |                                                 |                                                                                     |  |  |
| Zpracovatel projektové části:      | MS architekti s.r.o.                            | MS architekti, s.r.o.                                                               |  |  |
| – zodpovědný projektant:           | Ing. Monika Svobodová                           | Donská 9, 101 00 Praha 10                                                           |  |  |
| Vypracovali:                       | Ing. arch. Tereza Benetová, Ing. Petra Sýkorová | IČ:632580426                                                                        |  |  |
| Kontrolovali:                      |                                                 | tel:267 206 200                                                                     |  |  |
| Obsah:                             | BYT 76-6,NP–dvoupokoj levý                      | Datum: 11/2012                                                                      |  |  |
| Změny:                             | Koupelna                                        | Formát: A3                                                                          |  |  |
|                                    |                                                 | Měřítka: 1:30, 1:50                                                                 |  |  |
|                                    |                                                 | Č.výkresu:                                                                          |  |  |

SO.01  $\pm 0,0 = 224,050 \text{ m n.m.}$

Dům s pečovatelskou službou v ulici Roháčova č.p.268/24,26

|                                    |                                                     |                     |                                                                    |
|------------------------------------|-----------------------------------------------------|---------------------|--------------------------------------------------------------------|
| Místo:                             | Roháčova č.p.268/24,26, Praha 3                     | Stavebník:          | Městská část Praha 3                                               |
| Fáze:                              | Dokumentace k provedení stavby                      |                     | Městská část Praha 3                                               |
| Objekt:                            |                                                     |                     | Havlíčkovo nám. 700/ 9<br>130 85, Praha 3                          |
| Projektová část:                   | VÝKRESOVÁ ČÁST                                      | Zásupce stavebníků: | Investiční a rozvojová Praha 3, a.s.<br>Olšanská 7, 130 00 Praha 3 |
| Architektonické a stavební řešení: | Ing. arch. Tomáš Filgas, Akad. Arch. Pavel Hřebecký |                     |                                                                    |

## BYT 76-6.NP - dvoupokoj levý Koupelna

## ST.05