


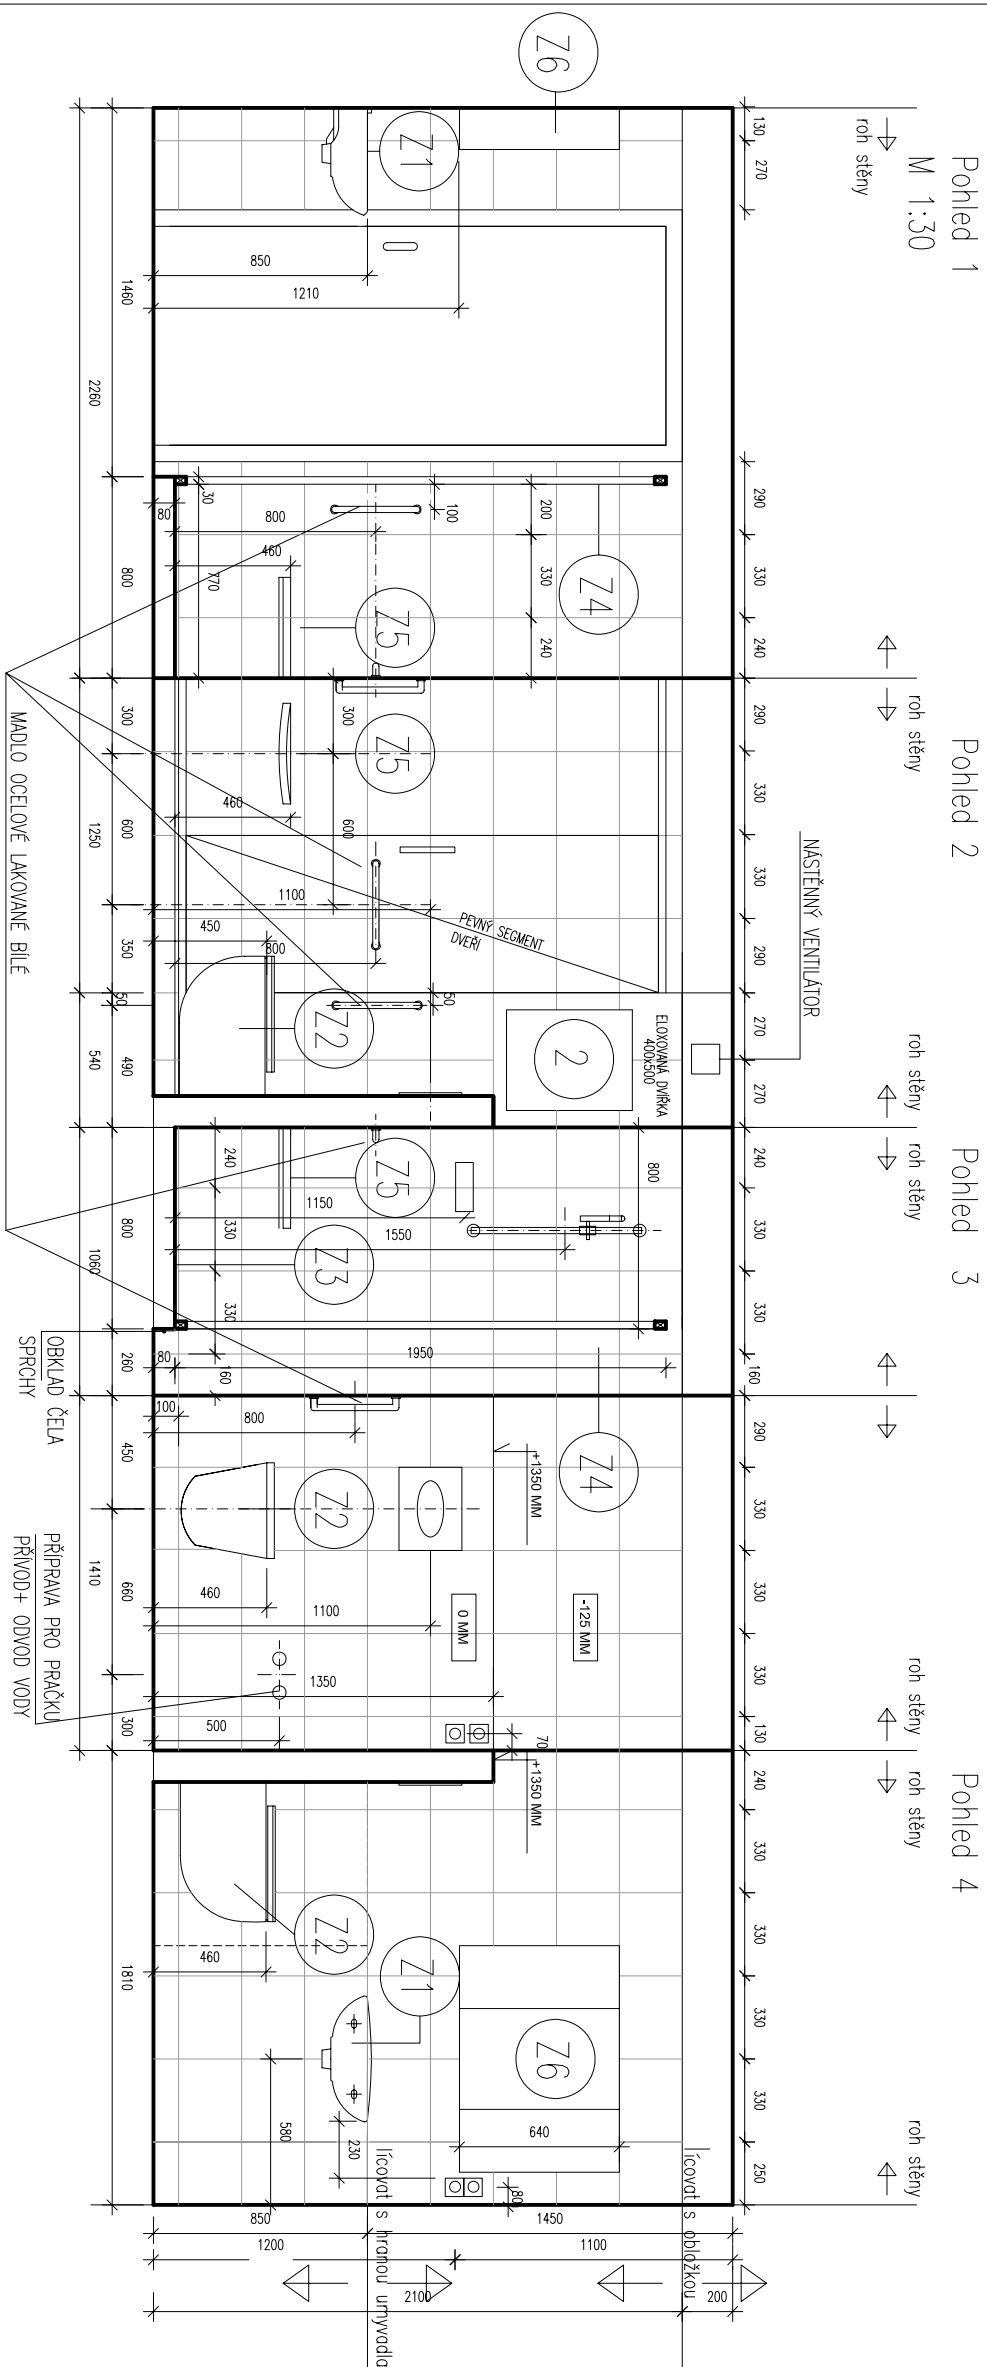

LEGENDA:

- |                                                               |              |
|---------------------------------------------------------------|--------------|
| DLA <sup>2</sup> BA – ref.vyr.f. Roko<br>33x33x8 MM, GA13B140 | světélbežová |
| OBK1AD – ref.vyr.f. Roko<br>250x330x7 MM, WATK1B140           | světélbežová |

Před vlastním prováděním musí dojít k přeměření skutečného stavu !!

Zařizovací předměty/ref.výr.f.JlKA/

Z1 – Umývadlo – Jíka – Olymp č. 810611, 500x410x180 mm + baterie  
Z2 – Závěsný klozet – Jíka – Lyra Plus č.823360, 530x360x350 mm + příslušenství

příslušenství

23- Vanička-Jika-Neo Ravenna 1200x800 mm+ baterie+ držák

Z4- posunuté sprchové dveře/ zleva doprava/ –jika –Cubito Pure  
010044 x 1000 1050  
sprchu, vyska vaničky 80 mm

Z5- Sprchová sedacia-jika-Universum 389718, závesná 242244, s.1200x v.1950 mm

sklopná, nerez  
Z6- Zrcadlo se skříňkami a osvětlením

ref. ýřř. f. Olsen Spa-Heios 4 – 900 x 165x 635 mm  
Baterie – ref.ýřř.f. Novaservis serie Metalia

- Baterie umyvadlo—chrom plná
- Baterie sprchová nástěnná—chrom plná

Vnější hrany provedeny hliníkovými lištami – lakované

Sedátko wc +460 mm nad podlahou

Sedátko ve sprše +460 mm nad podlahou vaničky  
Obklad čelní stěny vaničky

Dveře uložené na vaničce (dle doporučení dodavatele)  
Sřídě model ve sprše vždy + 800 nad podlahou vaničky

Střed madla u wc + 800 nad podlahou koupelny  
Střed baterie sprchové +1150 nad podlahou vaničky


Střed držáku na sprchu +1550 mm nad podlahou vaničky

## VÝVODY:

M 1:50

## SPÁROŘEZY, SPECIFIKACE

STAVEBNÍ PŮDORYS :

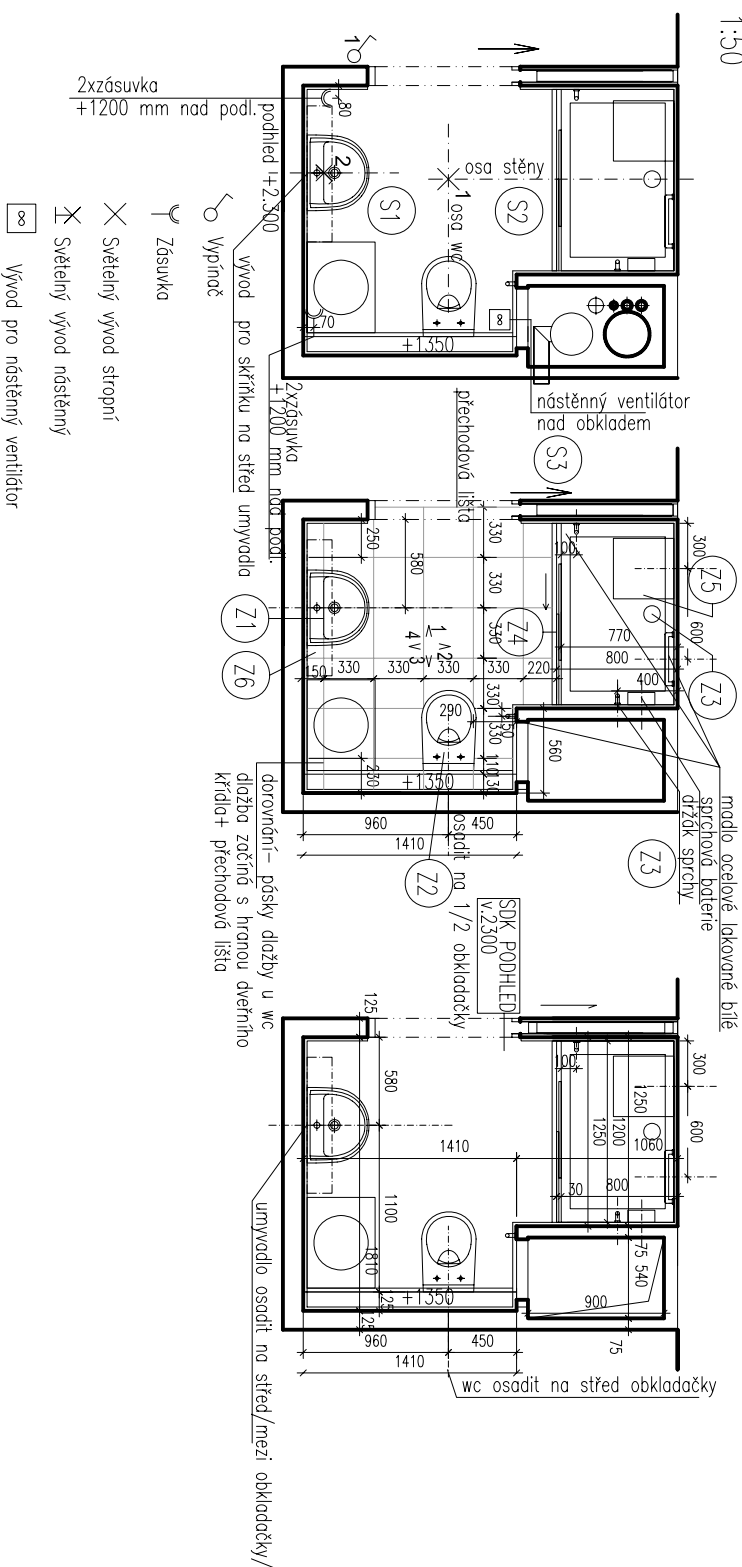

Dům s pečovatelskou službou v ulici Roháčova č.p.268/24,26

SO.01  $\pm 0,0 = 224,050 \text{ m n.m.}$

**Název akce:** **Dům s pečovatelskou službou v ulici Roháčova č.p.268/24,26**

|                                               |                                                     |                             |                                      |
|-----------------------------------------------|-----------------------------------------------------|-----------------------------|--------------------------------------|
| <b>Místo:</b>                                 | Roháčova č.p.268/24,26, Praha 3                     | <b>Stavebník:</b>           | Městská část Praha 3                 |
| <b>Fáze:</b>                                  | Dokumentace k provedení stavby                      |                             | Havlíčkovu nám. 700/ 9               |
| <b>Objekt:</b>                                |                                                     |                             | 130 85, Praha 3                      |
| <b>Projektová číst:</b>                       | <b>VÝKRESOVÁ ČÁST</b>                               | <b>Zůstupce stavebníka:</b> | Investiční a rozvojová Praha 3, a.s. |
| <b>Architektonické<br/>a stavební řešení:</b> | Ing. arch. Tomáš Fligas, Akad. Arch. Pavel Hřebecký |                             | Olšanská 7, 130 00 Praha 3           |



**MS architekti, s.r.o.**  
Donská 9, 101 00 Praha 10  
IČ:62580426  
tel.267 206 200

Vypracovali: Ing. arch. Tereza Bentlerová, Ing. Petra Štykrová  
Kontrolovali:   
Obsah: BYT 86-6.NP - dvoupokoj levý  
Změny: Koupelna

# Koupeina

## ST.05